





MĚŘÍTKO 1 : 5 000

MĚŘÍTKO 1 : 20 000

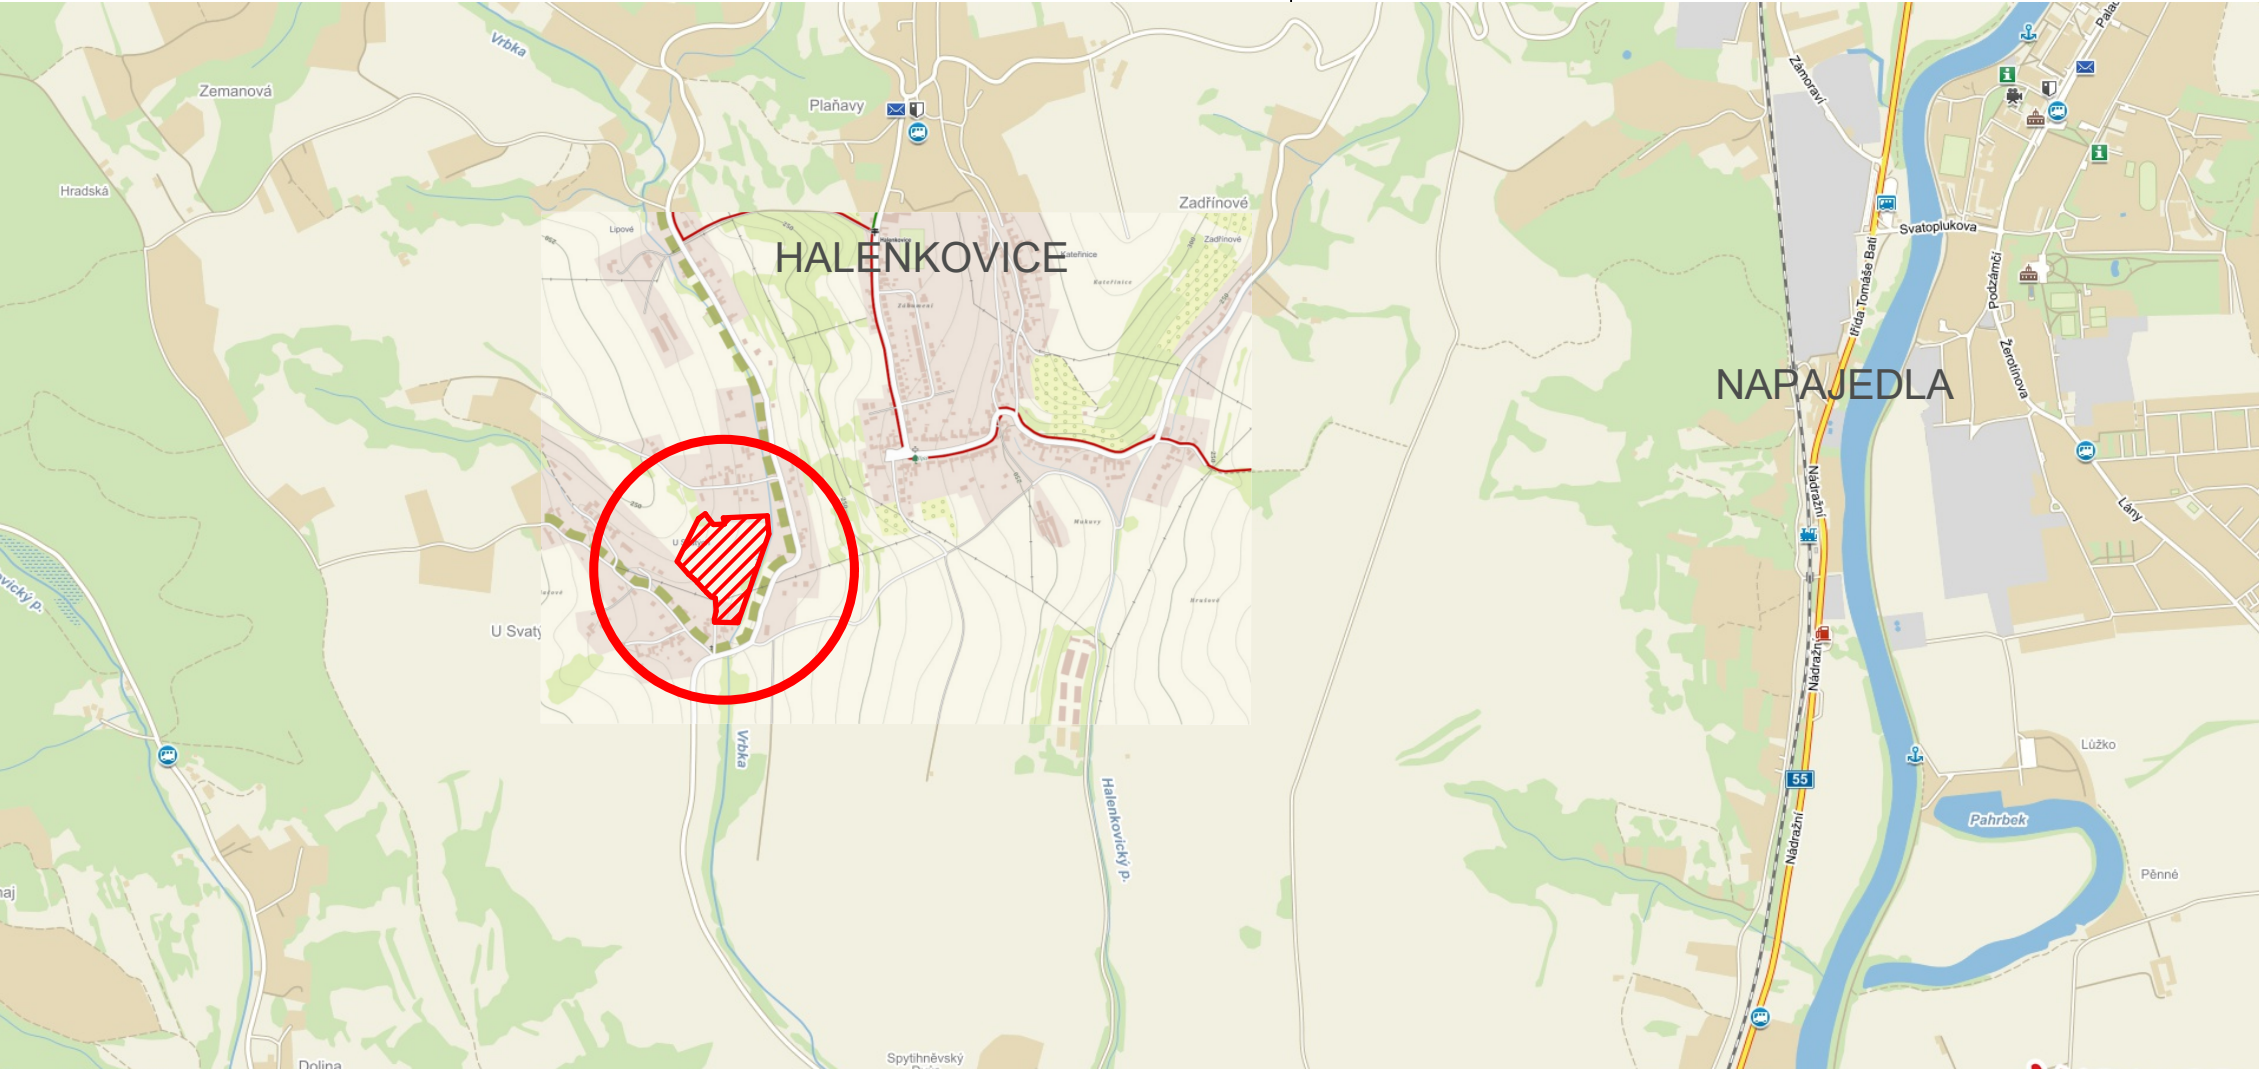

ŘEŠENÉ ÚZEMÍ

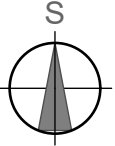

STUPEŇ PROJEKTOVÉ DOKUMENTACE: ÚZEMNÍ STUDIE			
ZODPOVĚDNÝ PROJEKTANT: Ing.PAVEL OLŠOVSKÝ	VYPRACOVAL: Ing.arch.ŠÁRKA ZELINKOVÁ	BM BAUMAS Na Veselí 51 140 00 Praha 4 IČO:26142911	pobočka Kroměříž Adresa Moravská 3010 767 01 Kroměříž Telefon 573 340 315 E-mail info@bm-baumas.cz
INVESTOR: OBEC HALENKOVICE, č.pop. 76, 763 63 HALENKOVICE			
MÍSTO STAVBY: k.ú.HALENKOVICE, lokalita DOLINA-JIH, parc.č. 1102/1, 1102/6, 1101/2, 1100/3, 943/1, 921/1			
NÁZEV STAVBY: - HALENKOVICE - STUDIE ZASTAVITELNOSTI ÚZEMÍ LOKALITA RODINNÝCH DOMŮ - BI 29		FORMÁT	2 x A4
		DATUM	07/2015
NÁZEV VÝKRESU: SITUACE ŠIRŠÍCH VZTAHŮ, ZÁKRES DO FOTOGRAFIE		Č. ZAKÁZKY	33-2015
		MĚŘÍTKO	Č. VÝKRESU D1