


ÚZEMNÍ PLÁN OBCE

BĚLOV


ZMĚNA Č.1

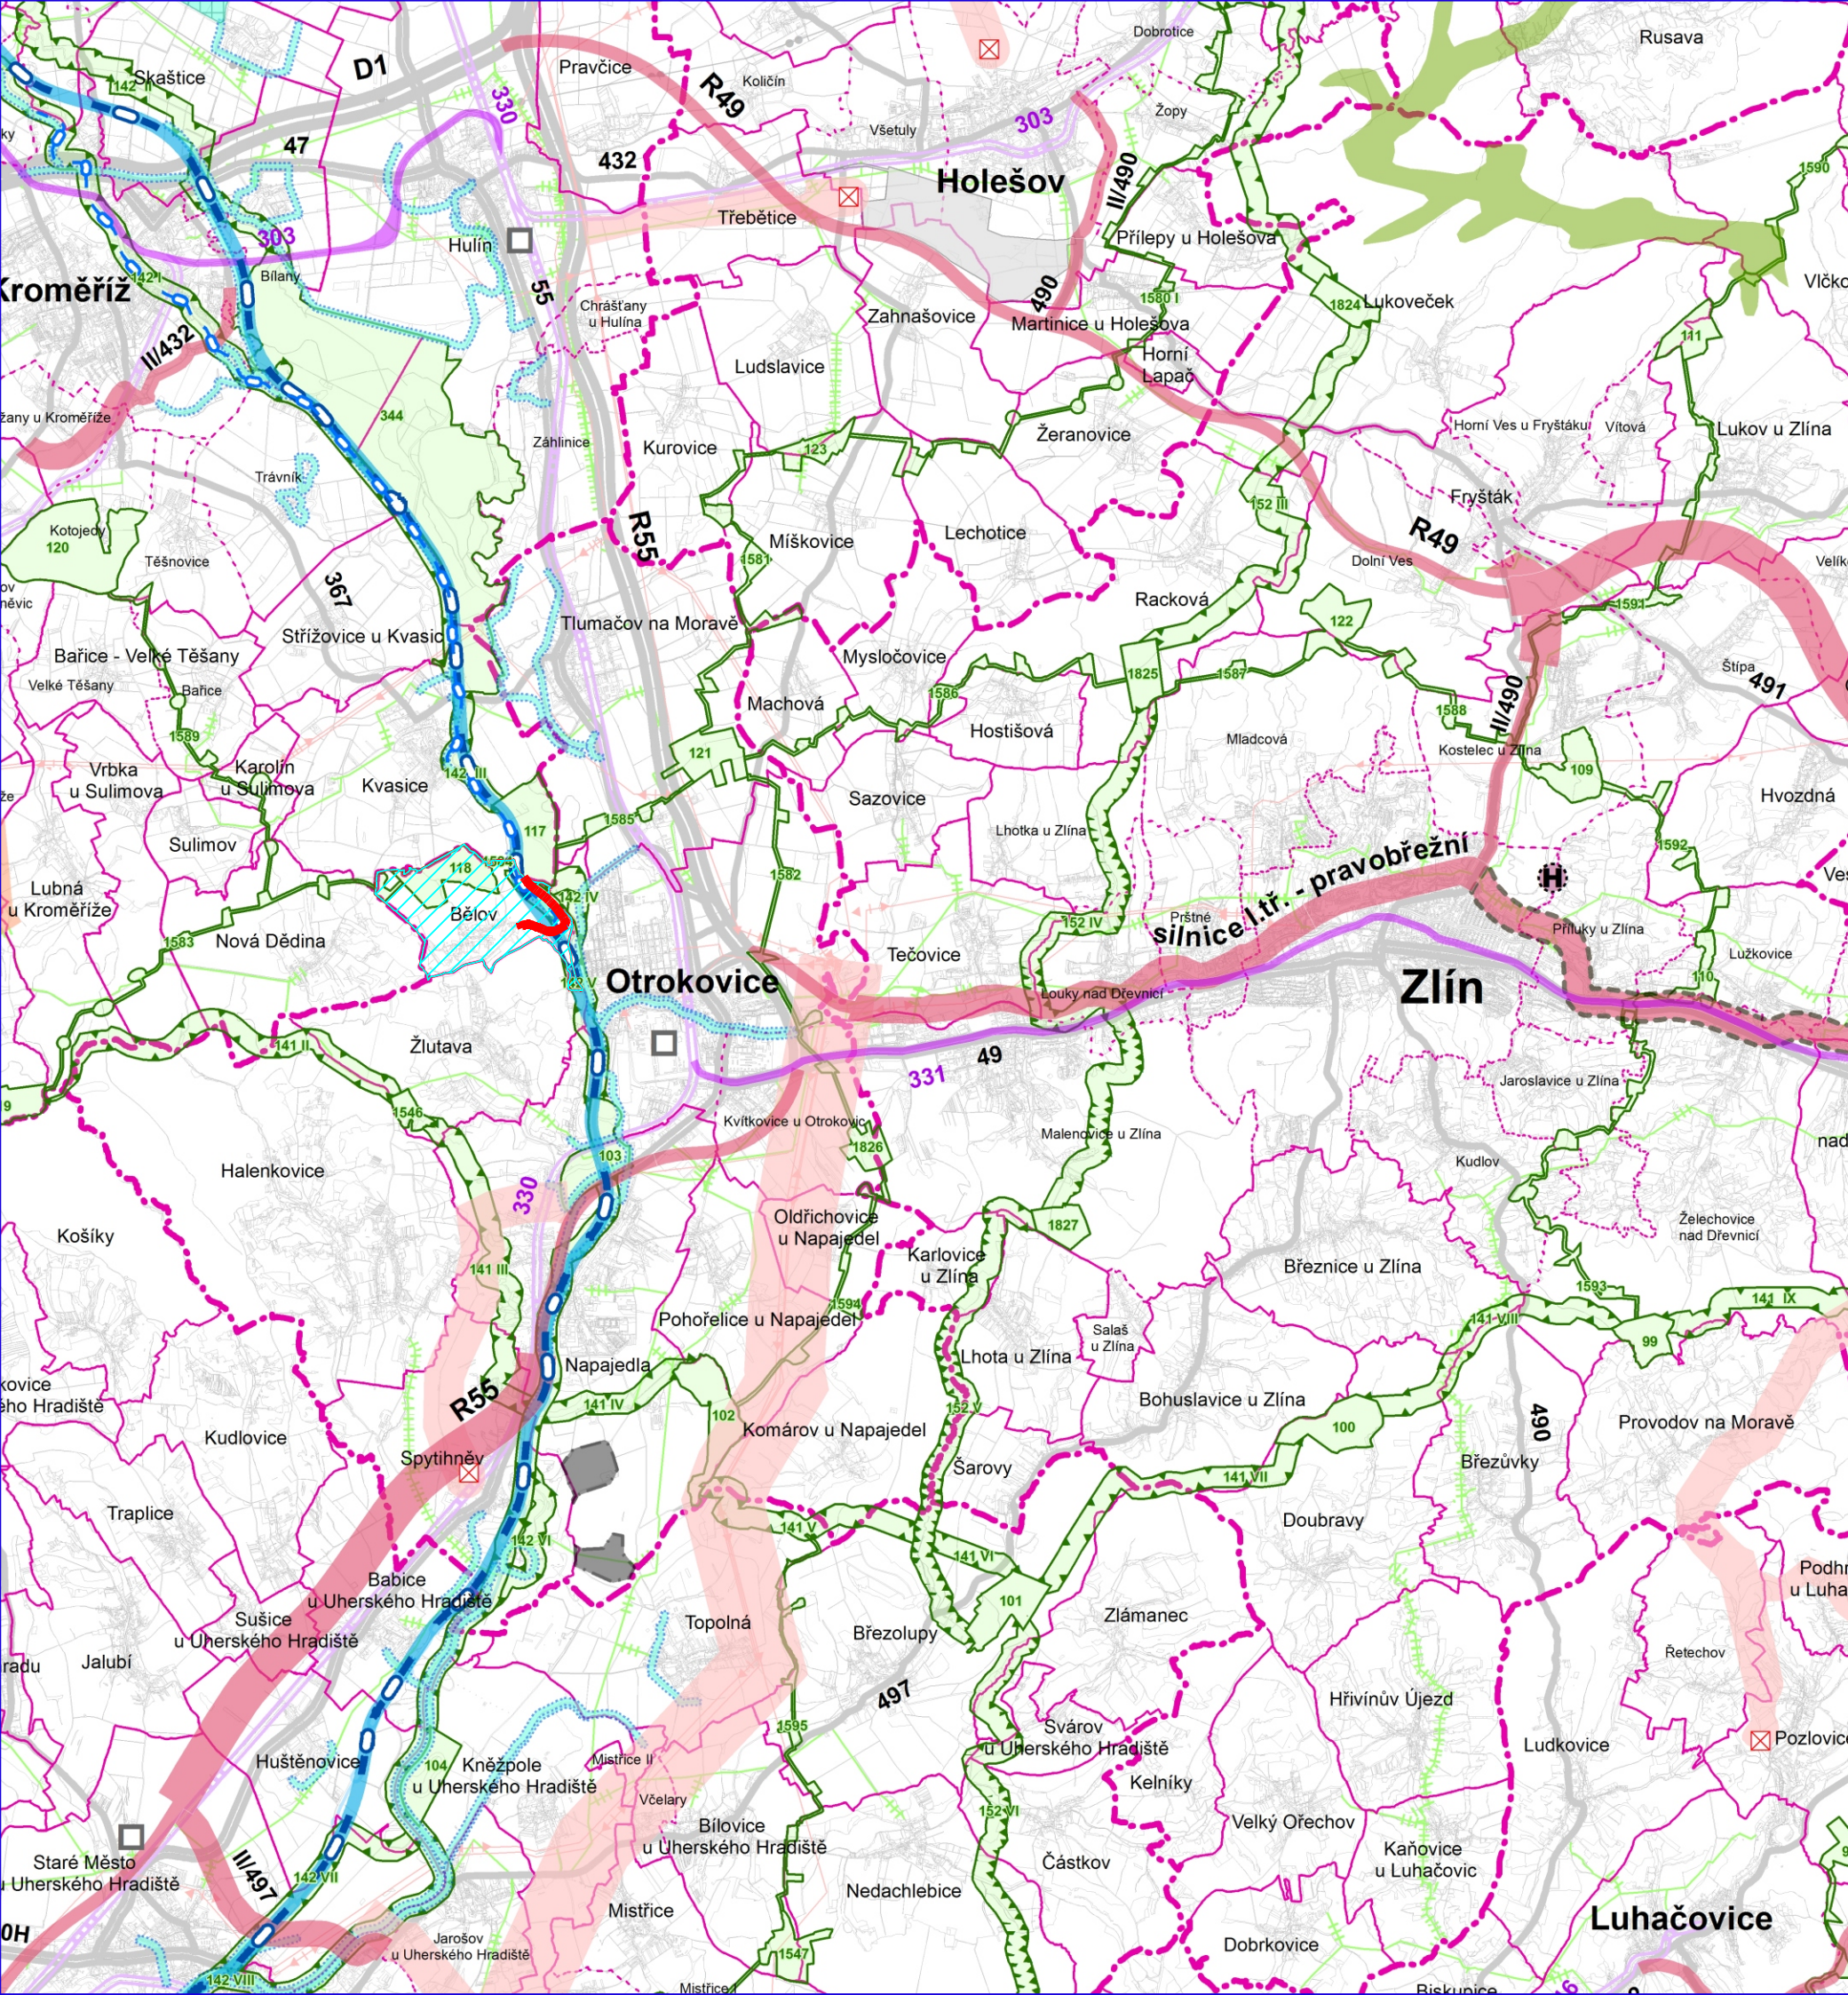


JEVY INFORMATIVNÍ

STAV


DOPRAVA

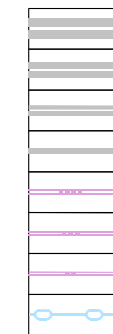

TECHNICKÁ INFRASTRUKTURA

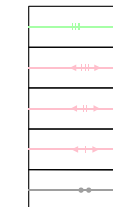


HRANICE ÚZEMNÍCH JEDNOTEK

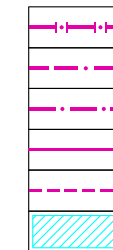


JEVY SCHVALOVANÉ

NÁVRH

KORIDORY A PLOCHY DOPRAVY

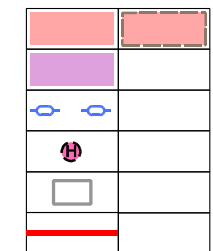

KORIDORY A PLOCHY TECHNICKÉ INFRASTRUKTURY

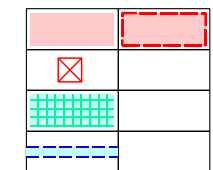


PLOCHY PRO VÝROBU




PLOCHY PRO TĚŽBU NEROSTNÝCH SUROVIN





ÚZEMNÍ SYSTÉM EKOLOGICKÉ STABILITY (ÚSES)

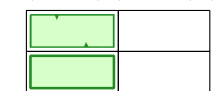

ÚZEMÍ SPECIÁLNÍCH ZÁJMŮ

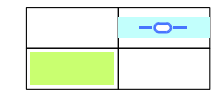

ŠIRŠÍ VZTAHY

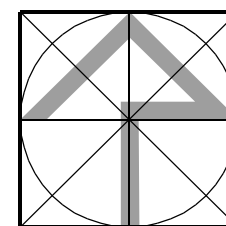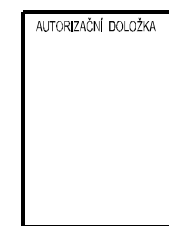

URBANISMIUS ING. ARCH. BERGMANNOVÁ DOPRAVA ING. Z. NEČAS ZÁS. ELEKTŘ. ENERGI ING. J. OSVALD	VOVNÍ HOSPODÁŘSTVÍ ING. D. ZÁKRÁVSKÁ EKOLOGIE ING. P. ŠTOVÁČ ZÁSOBOVÁNÍ PLYNEM ING. D. ZÁKRÁVSKÁ	 VEDOUcí PROJEKTANT ING. ARCH. BERGMANNOVÁ
PŘÍKLADY MĚSTSKÝ ÚŘAD OTROKOVIC, OZBORNÁ A INVESTICE	ČÍS. ZÁKAZY 01-10	01-10
ÚZEMNÍ PLÁN OBCE BĚLOV ZMĚNA Č.1	FORMÁT A4	A4
	DATUM DUBEN 2010	DUBEN 2010
	ÚČE ÚP	ÚP
	MĚŘÍTKO 1:100000	Č. 11/3