


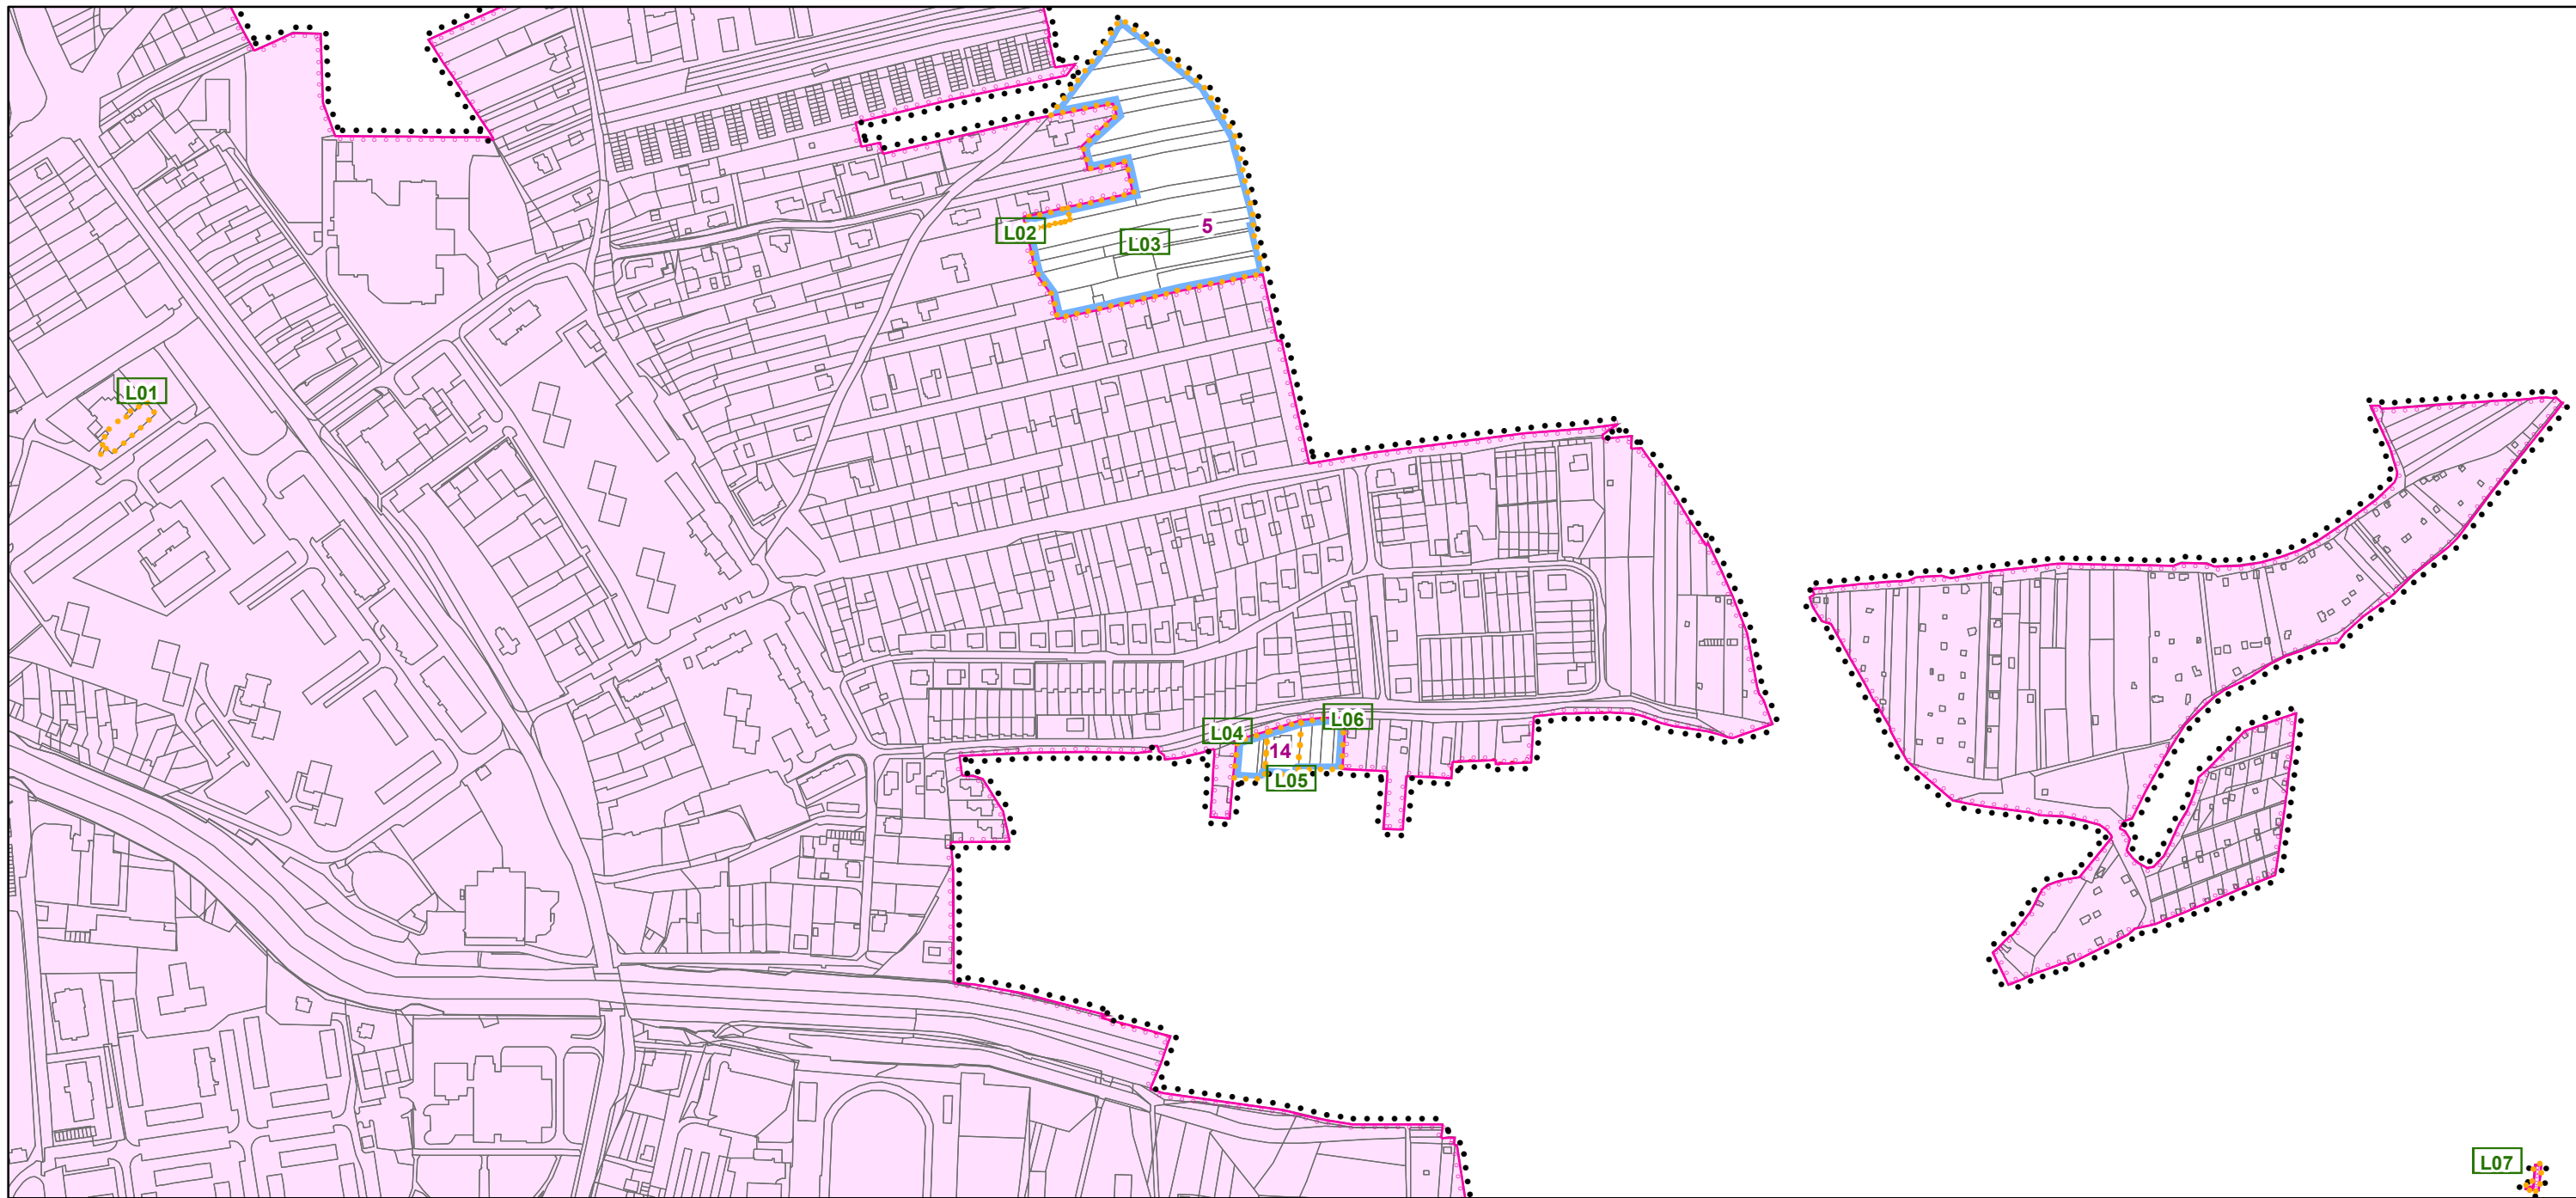

Lokalita Změny	Popis
L01	nově vymezená návrhová zastavitelná plocha BH 232
L02	nově vymezené zastavěné území
L03	část návrhové plochy BI 5 se mění na návrhovou zastavitelnou plochu BI 235
L04	část návrhové plochy BI 14 se mění na návrhovou zastavitelnou plochu BI 233
L05	nově vymezené zastavěné území
L06	část návrhové plochy BI 14 se mění na návrhovou zastavitelnou plochu BI 234
L07	zrušení vymezení zastavěného území



PŘÍLOHA Č. 2 OPATŘENÍ OBECNÉ POVAHY,
KTERÝM SE VYDÁVÁ ZMĚNA Č. 1 ÚZEMNÍHO PLÁNU OTROKOVICE

ZMĚNA Č. 1 ÚZEMNÍHO PLÁNU OTROKOVICE		
Objednatel:	Město Otrokovice	 Autorizační razítko
Pořizovatel:	Městský úřad Otrokovice	
Zhotovitel:	Institut regionálních informací, s.r.o.	
Osoba oprávněná podle zvláštního právního předpisu k projektové činnosti ve výstavbě:	Ing. arch. Michal Hadlač	
Číslo autorizace:	03 497	
Projektant:	Mgr. Denisa Fejfarová Mgr. Jakub Kura	
VÝKRES ZÁKLADNÍHO ČLENĚNÍ ÚZEMÍ		GRAFICKÁ ČÁST B.1
		Měřítko 1 : 5 000