


ZMĚNA Č.3 ÚP OBCE BĚLOV

I/1 HLAVNÍ VÝKRES, ÚSES S KONCEPCÍ ŘEŠENÍ ZMĚNY 1:2 000

15.5.2012 12:51:28

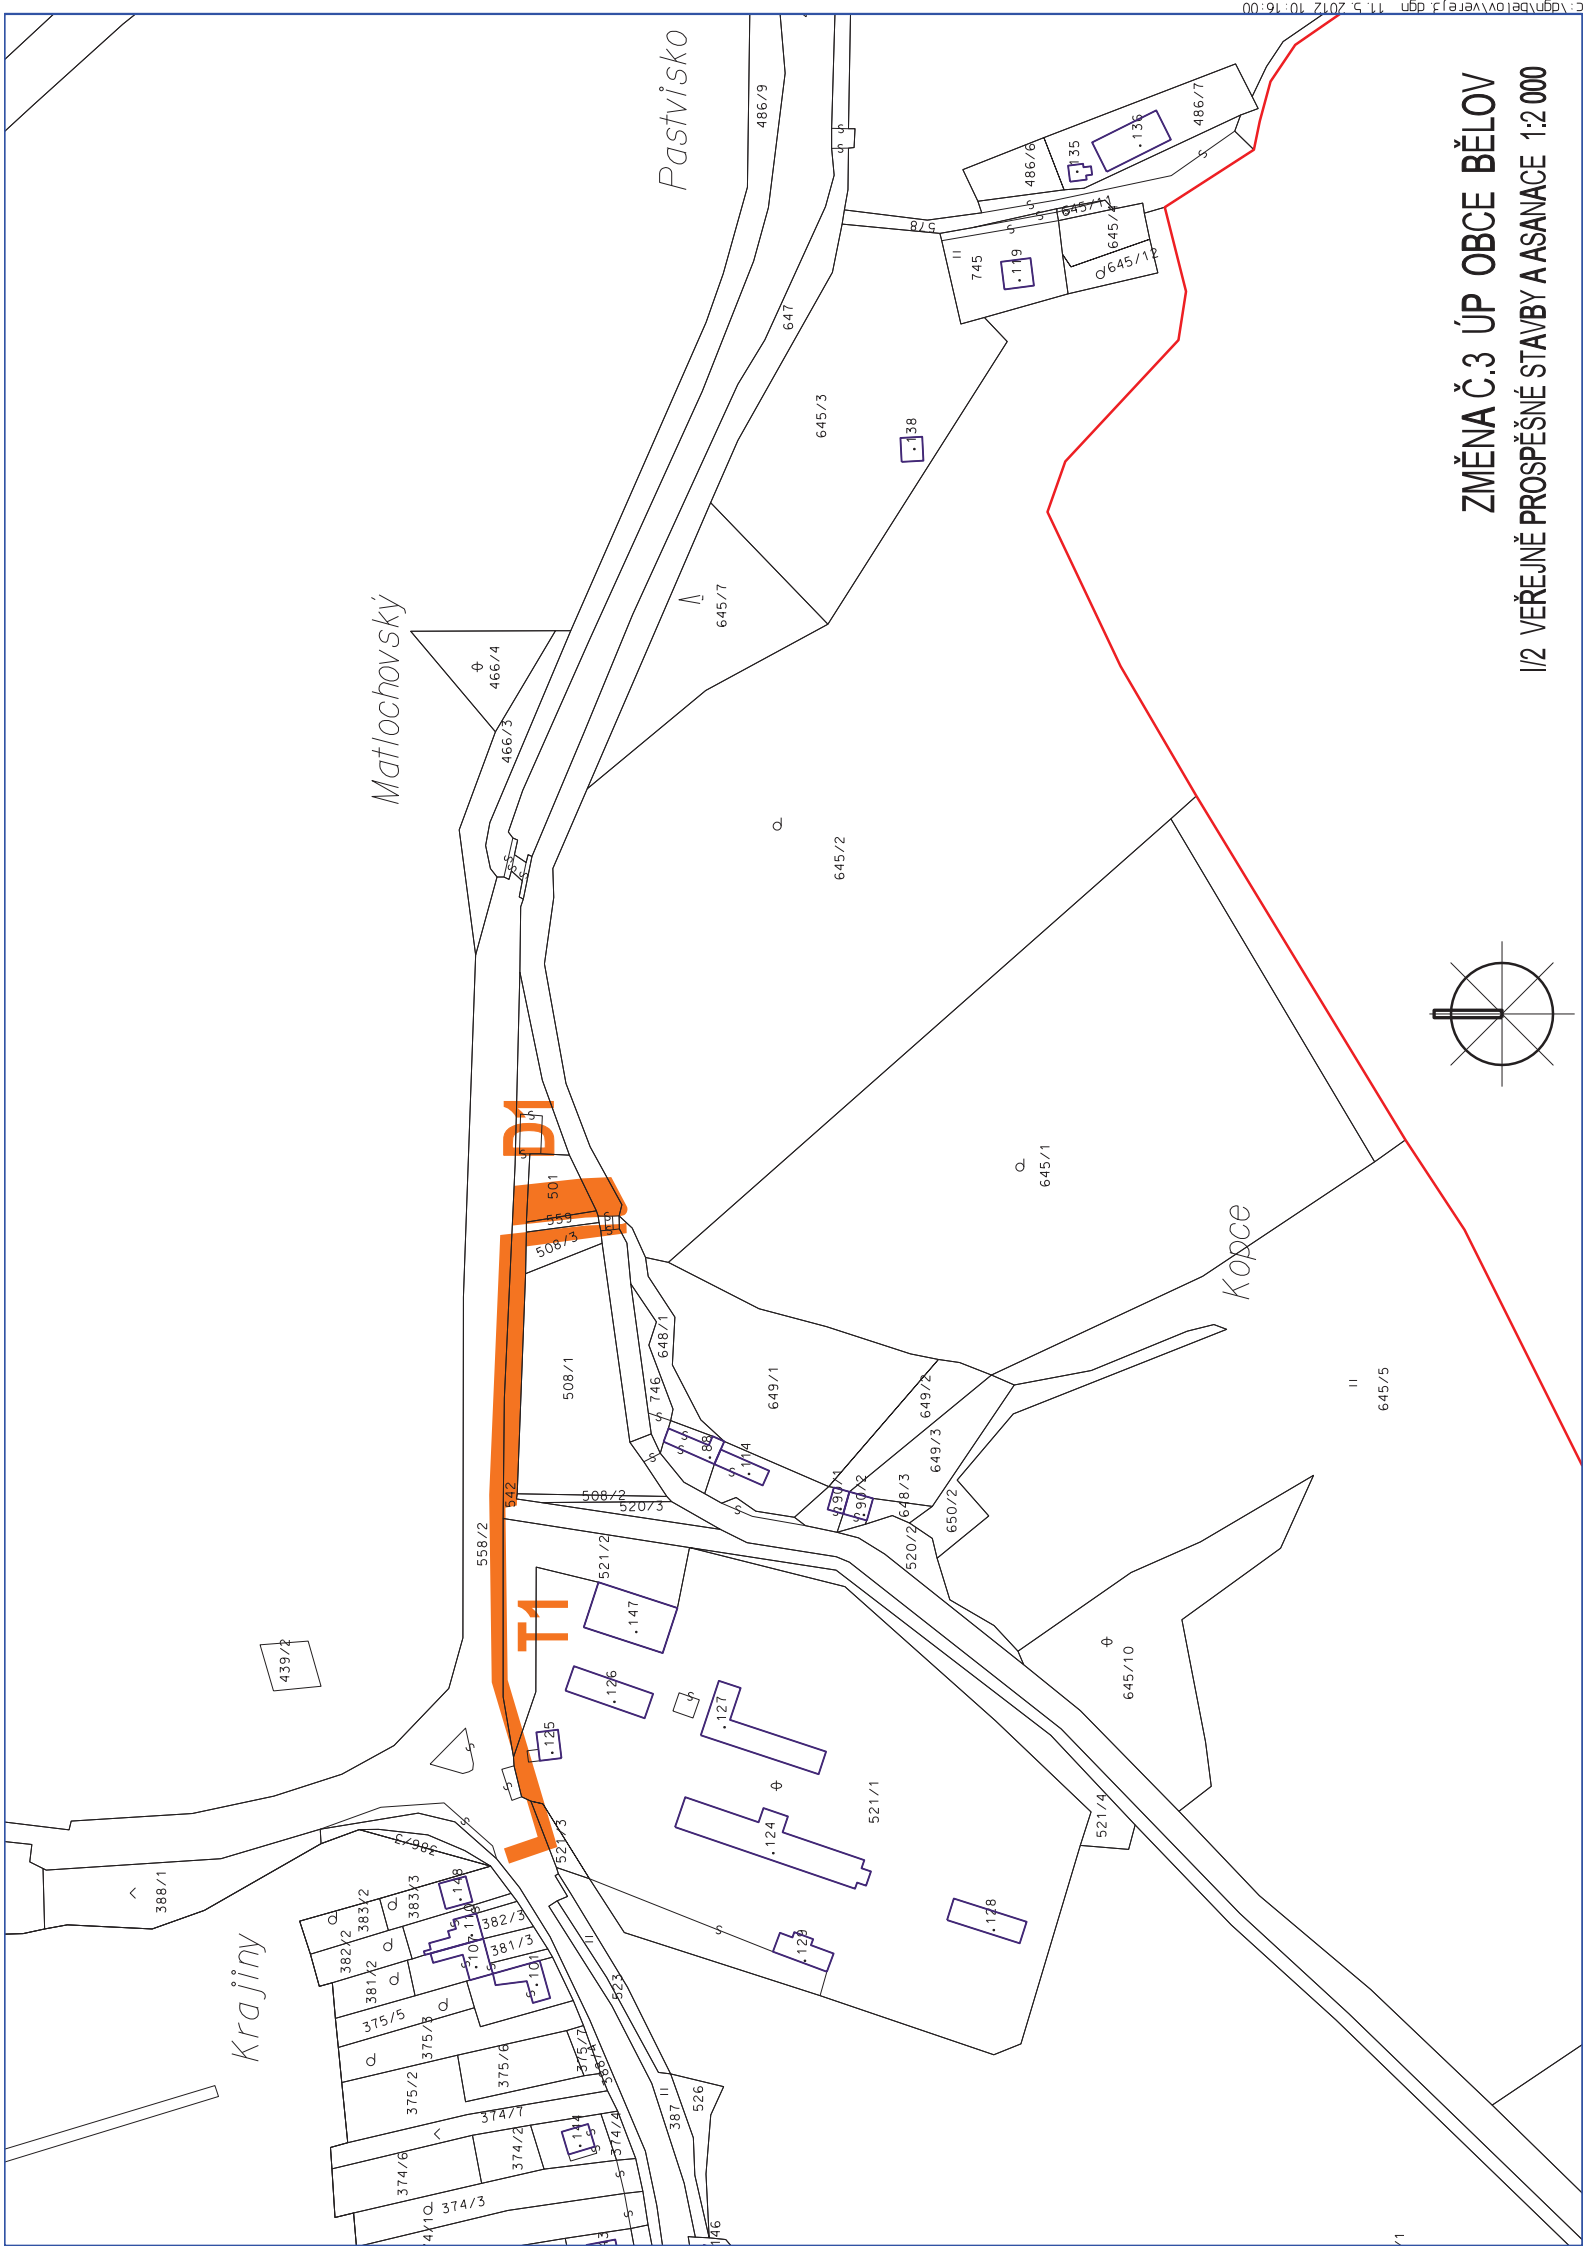


Matlochovský

Pastvíska

Kopce

Krajiny

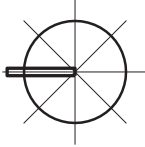

ZMĚNA Č.3 ÚP OBCE BĚLOV

1/2 VEŘEJNĚ PROSPĚŠNÉ STAVBY A SANACE 1:2 000

\\sag\by\proj\verej\11_5_2017\10_16_00