


ÚZEMNÍ PLÁN ŽLUTAVA

VÝKRES VEŘEJNĚ PROSPĚŠNÝCH STAVEB A OPATŘENÍ

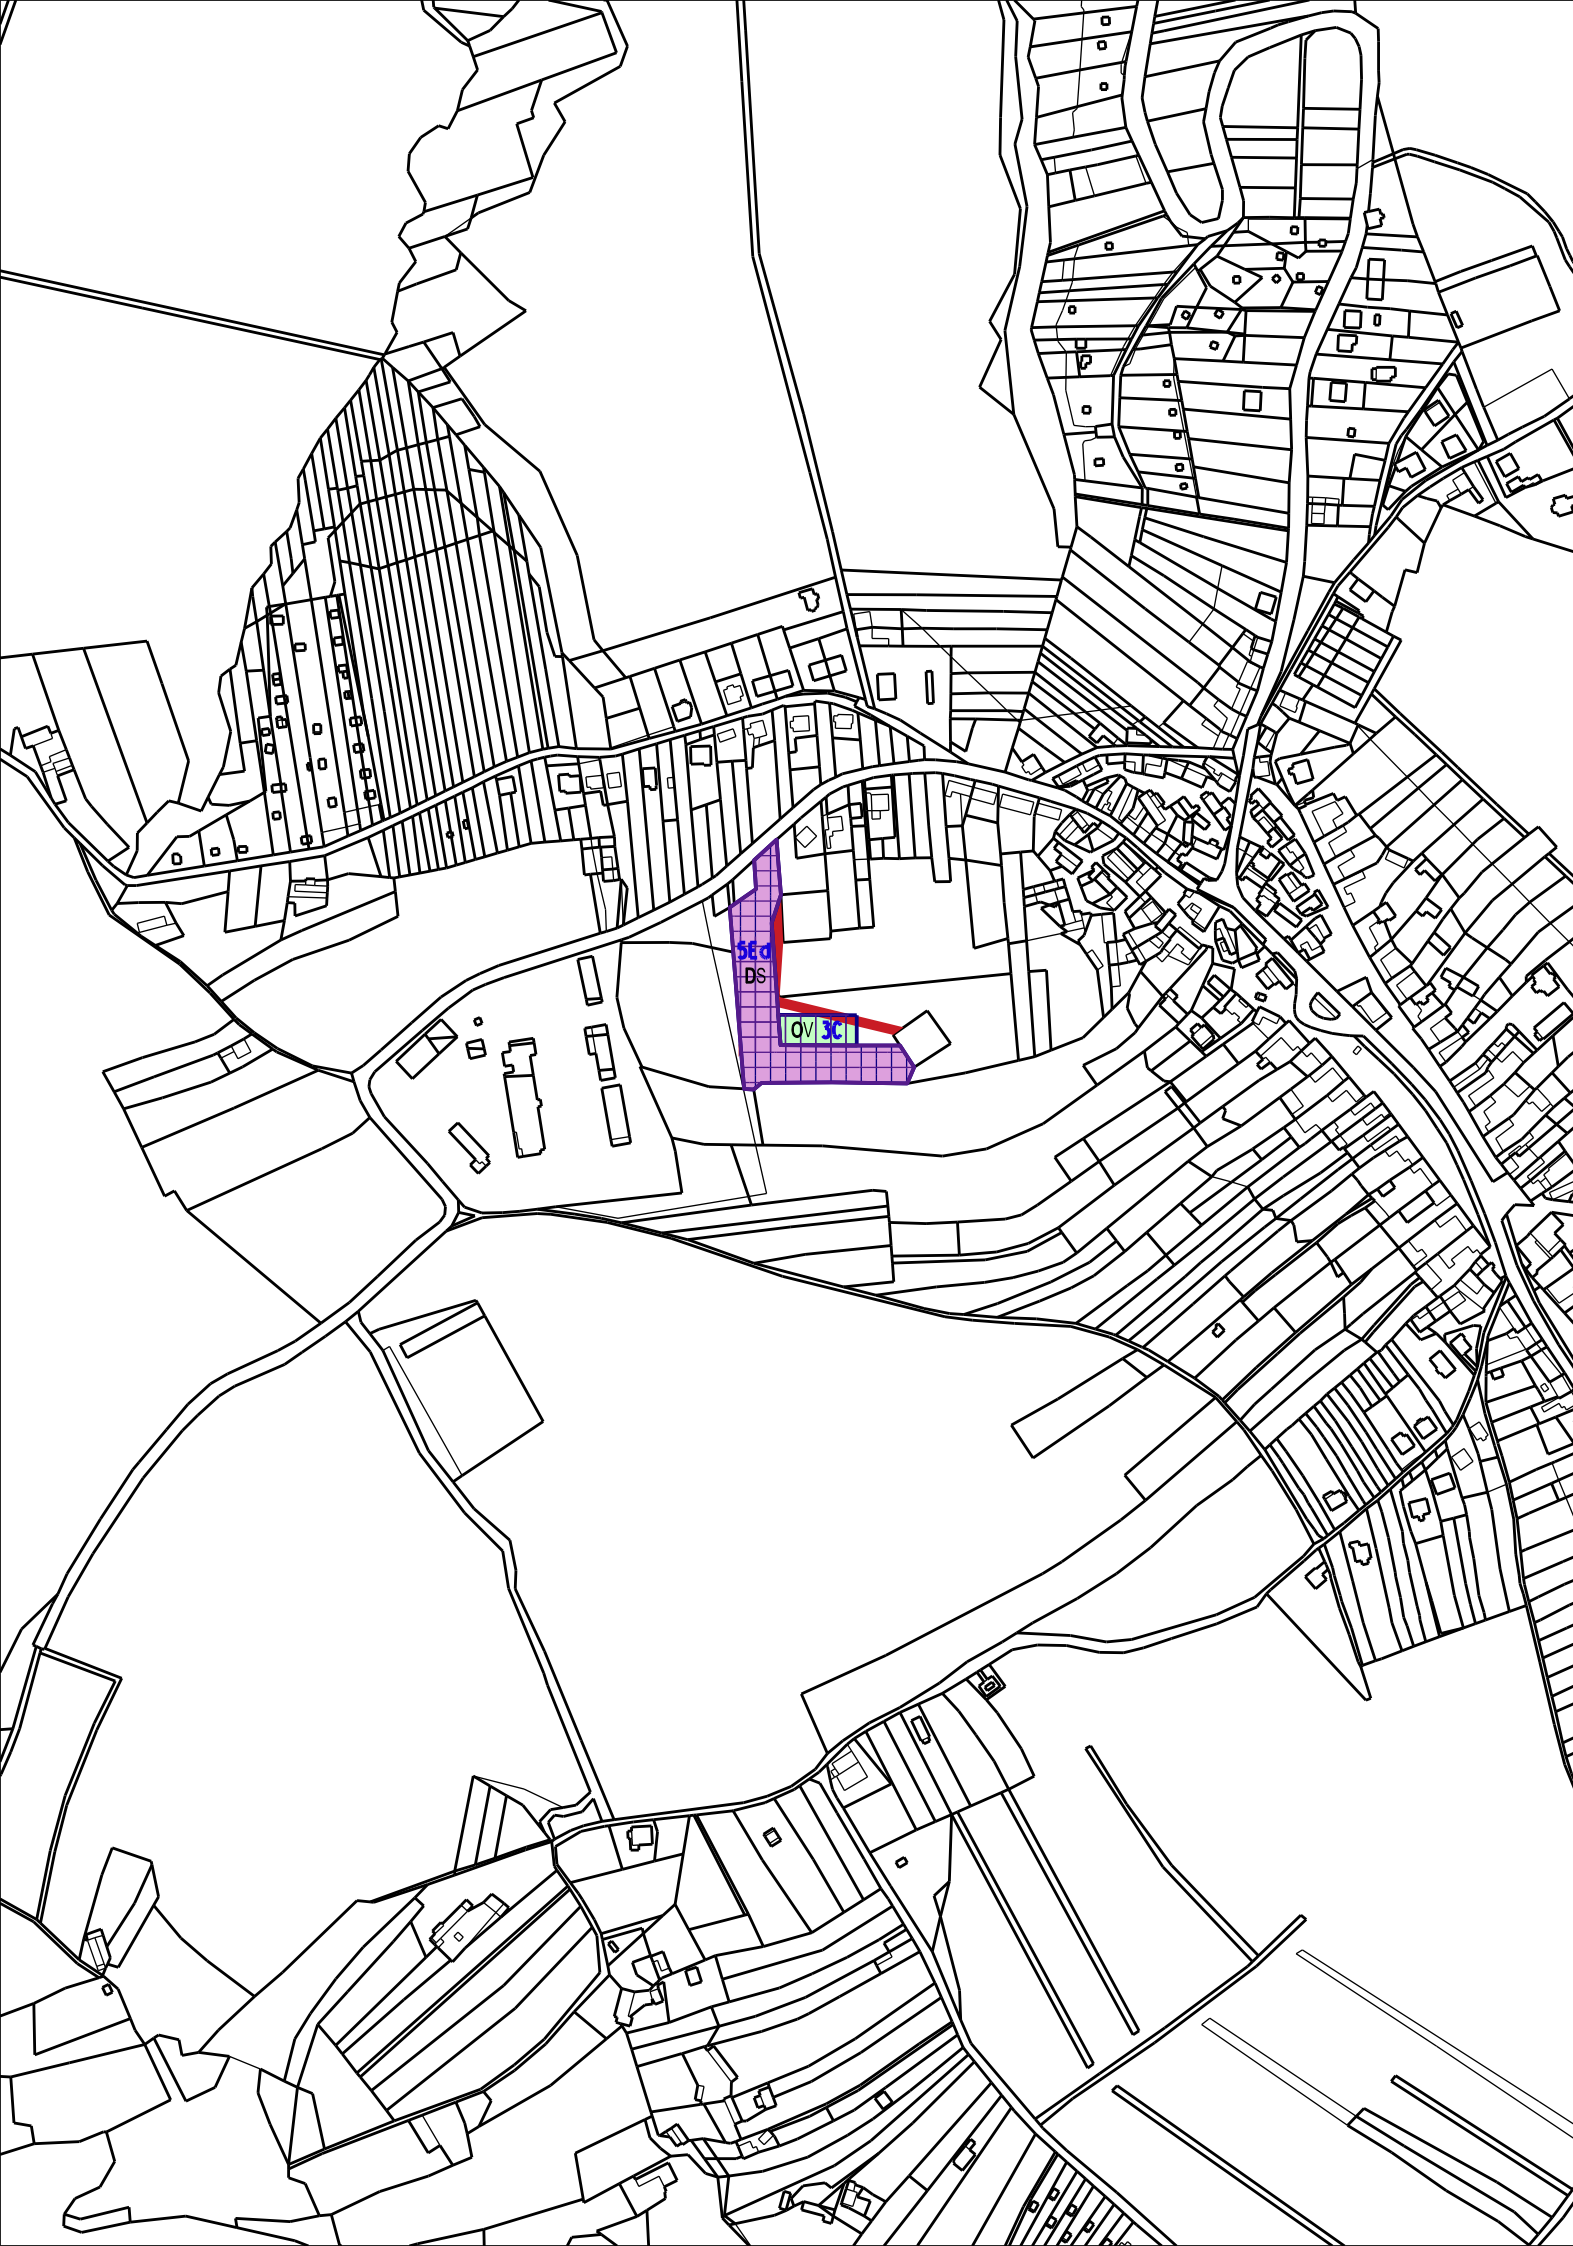

NÁVRH
ZMĚNA č.1



VEŘEJNĚ PROSPĚŠNÉ STAVBY (VPS)

VEŘEJNĚ PROSPĚŠNÁ OPATŘENÍ (VPO)


VEŘEJNĚ PROSPĚŠNÉ STAVBY RUŠENÉ

PLOCHY A KORIDORY S MOŽNOSTÍ VYVLASTNĚNÍ

PLOCHY A KORIDORY S MOŽNOSTÍ UPLATNĚNÍ PŘEDKUPNÍHO PRÁVA

ID NÁVRHOVÉ PLOCHY S ROZDÍLNÝM ZPŮSOBEM VYUŽITÍ

ID NÁVRHOVÉ PLOCHY	VYUŽITÍ	VYVLASTNĚNÍ	PŘEDKUPNÍ PRÁVO
5Ed	DOPRAVNÍ INFRASTRUKTURA - KOMUNIKACE	+	+
3C	OBČANSKÉ VYBAVENÍ - ROZHLEDNA	-	+

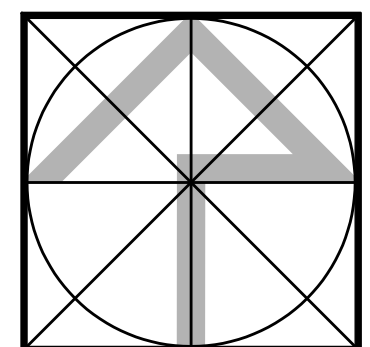

HLAVNÍ PROJEKTANT:

ING. ARCH. M. DUBINA

Pořizovatel : MÚ OTROKOVICE, ODBOR ROZVOJE A SPRÁVY MAJETKU

Obec : ŽLUTAVA

Zak. č.: 05/2011

ÚZEMNÍ PLÁN ŽLUTAVA
ZMĚNA č.1

Arch. č. :

Datum : 10 / 2012

Formát : 2 A4

Stupeň : ÚPD

VÝKRES VEŘEJNĚ PROSPĚŠNÝCH STAVEB A OPATŘENÍ

Měřítko : 1 : 5 000

Č.v. : 03