


ÚZEMNÍ PLÁN OTROKOVICE

VÝKRES ŠIRŠÍCH VZTAHŮ

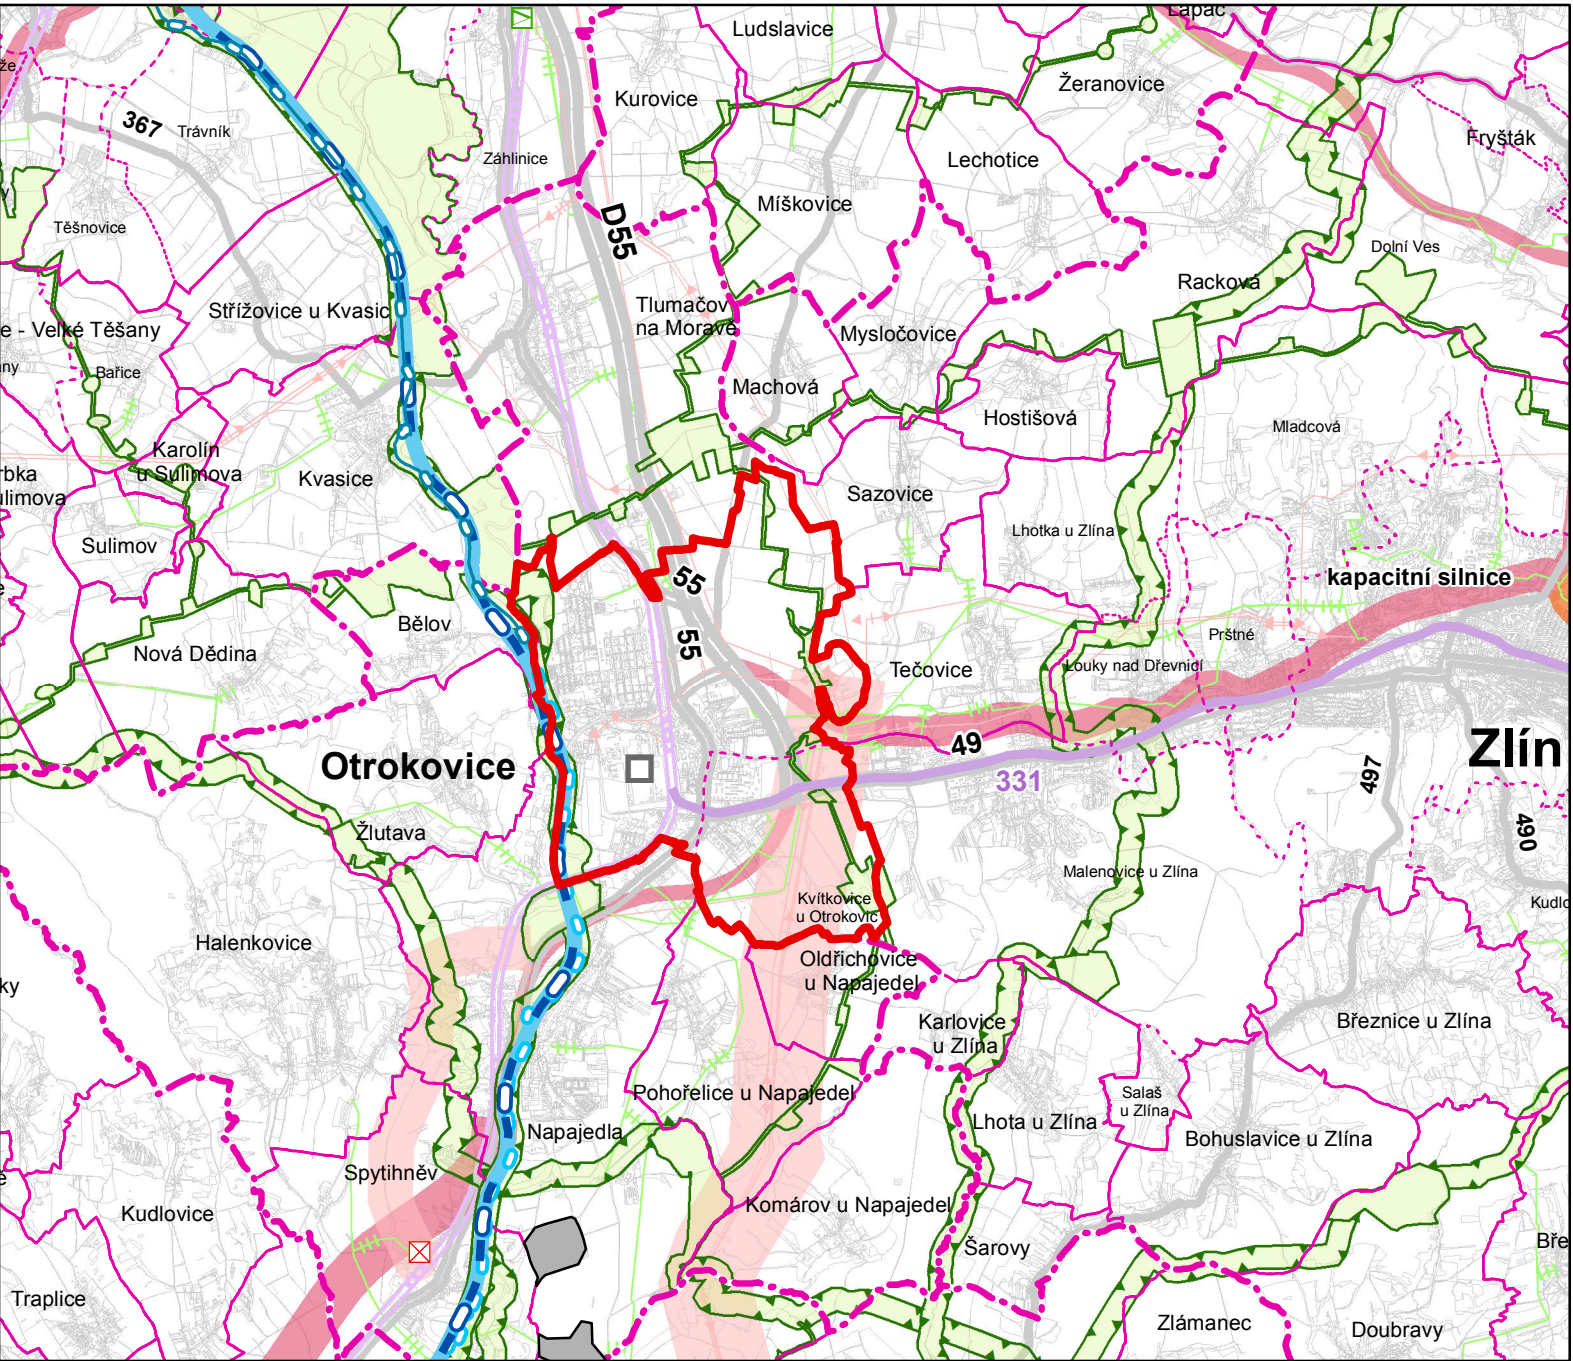

JEVY INFORMATIVNÍ

- STAV
- HRANICE ÚZEMNÍCH JEDNOTEK
- hranice řešeného území
 - hranice správního obvodu obce s rozšířenou působností
 - hranice správního obvodu obce
 - hranice katastrálního území
- DOPRAVA
- dálnice
 - silnice I. třídy
 - silnice II. třídy
 - tranzitní železniční trať
 - železniční trať celostátní
 - vodní cesta (Baťův kanál)
- TECHNICKÁ INFRASTRUKTURA
- plynovod VTL
 - elektrické vedení 400 kV
 - elektrické vedení 110 kV

JEVY SCHVALOVANÉ

- NÁVRH ÚZEMNÍ REZERVA
- KORIDORY A PLOCHY DOPRAVNÍ INFRASTRUKTURY
- dálnice, kapacitní silnice, silnice I. třídy, silnice II. třídy
 - železniční trať celostátní
 - splavnění Moravy (v prodloužení Baťova kanálu)
 - překladiště
- KORIDORY A PLOCHY TECHNICKÉ INFRASTRUKTURY
- elektrické vedení 400 kV a 110 kV
 - objekt na elektrické síti
- PLOCHY PRO TĚŽBU NEROSTNÝCH SUROVIN
- plocha těžby
- ÚZEMNÍ SYSTÉM EKOLOGICKÉ STABILITY (ÚSES)
- nadregionální biocentrum a biokoridor
 - regionální biocentrum a biokoridor
- ÚZEMÍ SPECIÁLNÍCH ZÁJMŮ
- koridor dle UV ČR č. 49/2011 Sb.



Mapový podklad: Aktualizace č. 1 Zásad územního rozvoje Zlínského kraje, 2012

NÁVRH PRO OPAKOVANÉ VEŘEJNÉ PROJEDNÁNÍ, SRPEN 2017

ÚZEMNÍ PLÁN OTROKOVICE		
Objednatel:	Město Otrokovice	Pořizovatel: Městský úřad Otrokovice
Zhotovitel:	Institut regionálních informací, s.r.o. 	
Osoba oprávněná podle zvláštního právního předpisu k projektové činnosti ve výstavbě:	Ing. arch. Michal Hadlač	
Číslo autorizace:	03 497	
Projektanti:	Ing. Bohumila Hájková Mgr. Denisa Janáčková	
Projektanti ÚSES:	Ing. David Mikolášek autorizovaný projektant ÚSES, číslo autorizace 02 024 Ing. Štěpán Malach	
VÝKRES ŠIRŠÍCH VZTAHŮ	Měřítko 1 : 100 000	D.3