



ÚZEMNÍ PLÁN HALENKOVICE

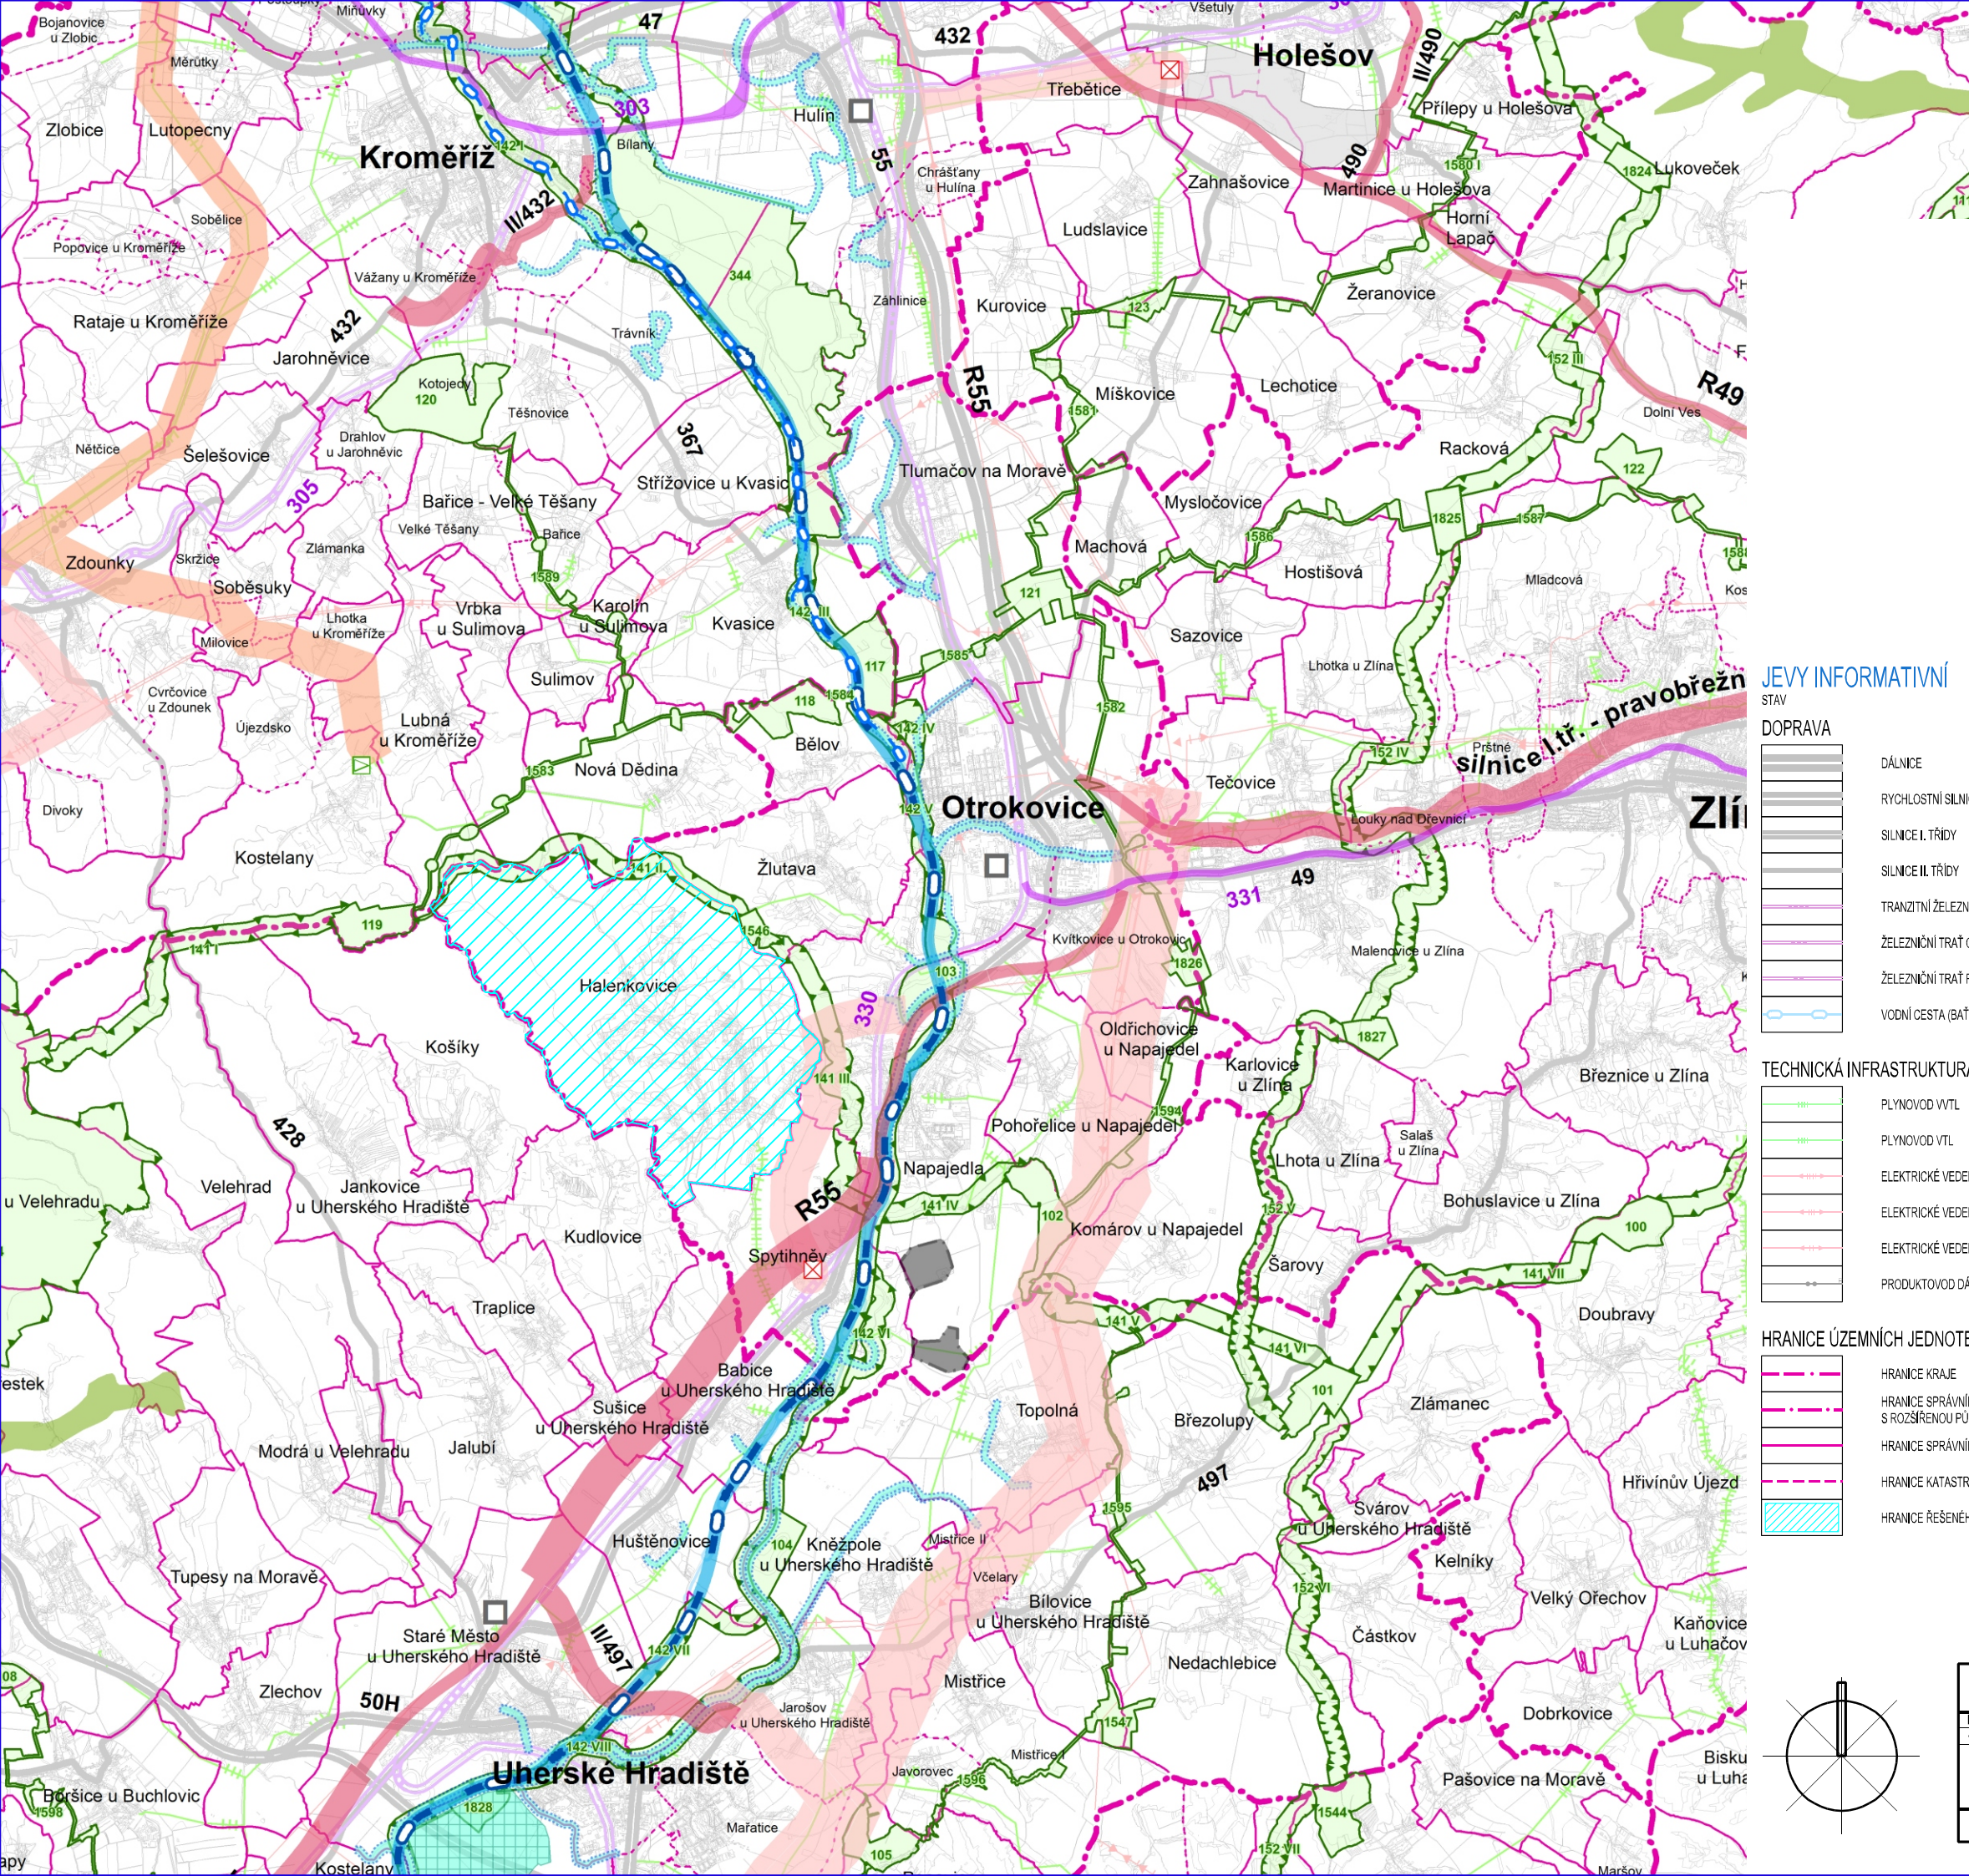

JEVY INFORMATIVNÍ

STAV


DOPRAVA

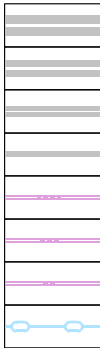

TECHNICKÁ INFRASTRUKTURA




HRANICE ÚZEMNÍCH JEDNOTEK

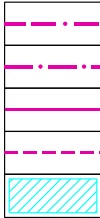


JEVY SCHVALOVANÉ

NÁVRH ÚZEMNÍ REZERVA

KORIDORY A PLOCHY DOPRAVY

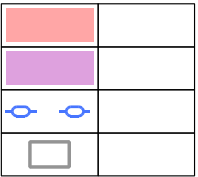

KORIDORY A PLOCHY TECHNICKÉ INFRASTRUKTURY

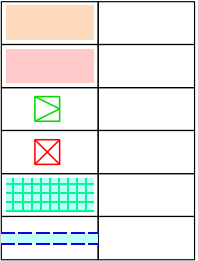


PLOCHY PRO VÝROBU



PLOCHY PRO TĚŽBU NEROSTNÝCH SUROVIN



ÚZEMNÍ SYSTÉM EKOLOGICKÉ STABILITY (ÚSES)

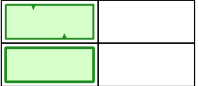

ÚZEMÍ SPECIÁLNÍCH ZÁJMŮ



Ing. arch. Vladimír Dujka, Kamenná 3858, Zlín 760 01	
Porizovatel: Městský úřad Uherské Hradiště, odbor architektury, plánování a rozvoje	Zak.č.: 06/2008
Obec: Halenkovice	Okres: Zlín
Arch.č.: 458/09	Kraj: Zlínský
Formát: 2 A4	Stupeň: NÁVRH
Datum: 09/2009	Měřítko: 1:100000
Obsah: VÝKRES ŠÍŘŠÍCH VZTAHŮ	Č.v.: B.2.1

