


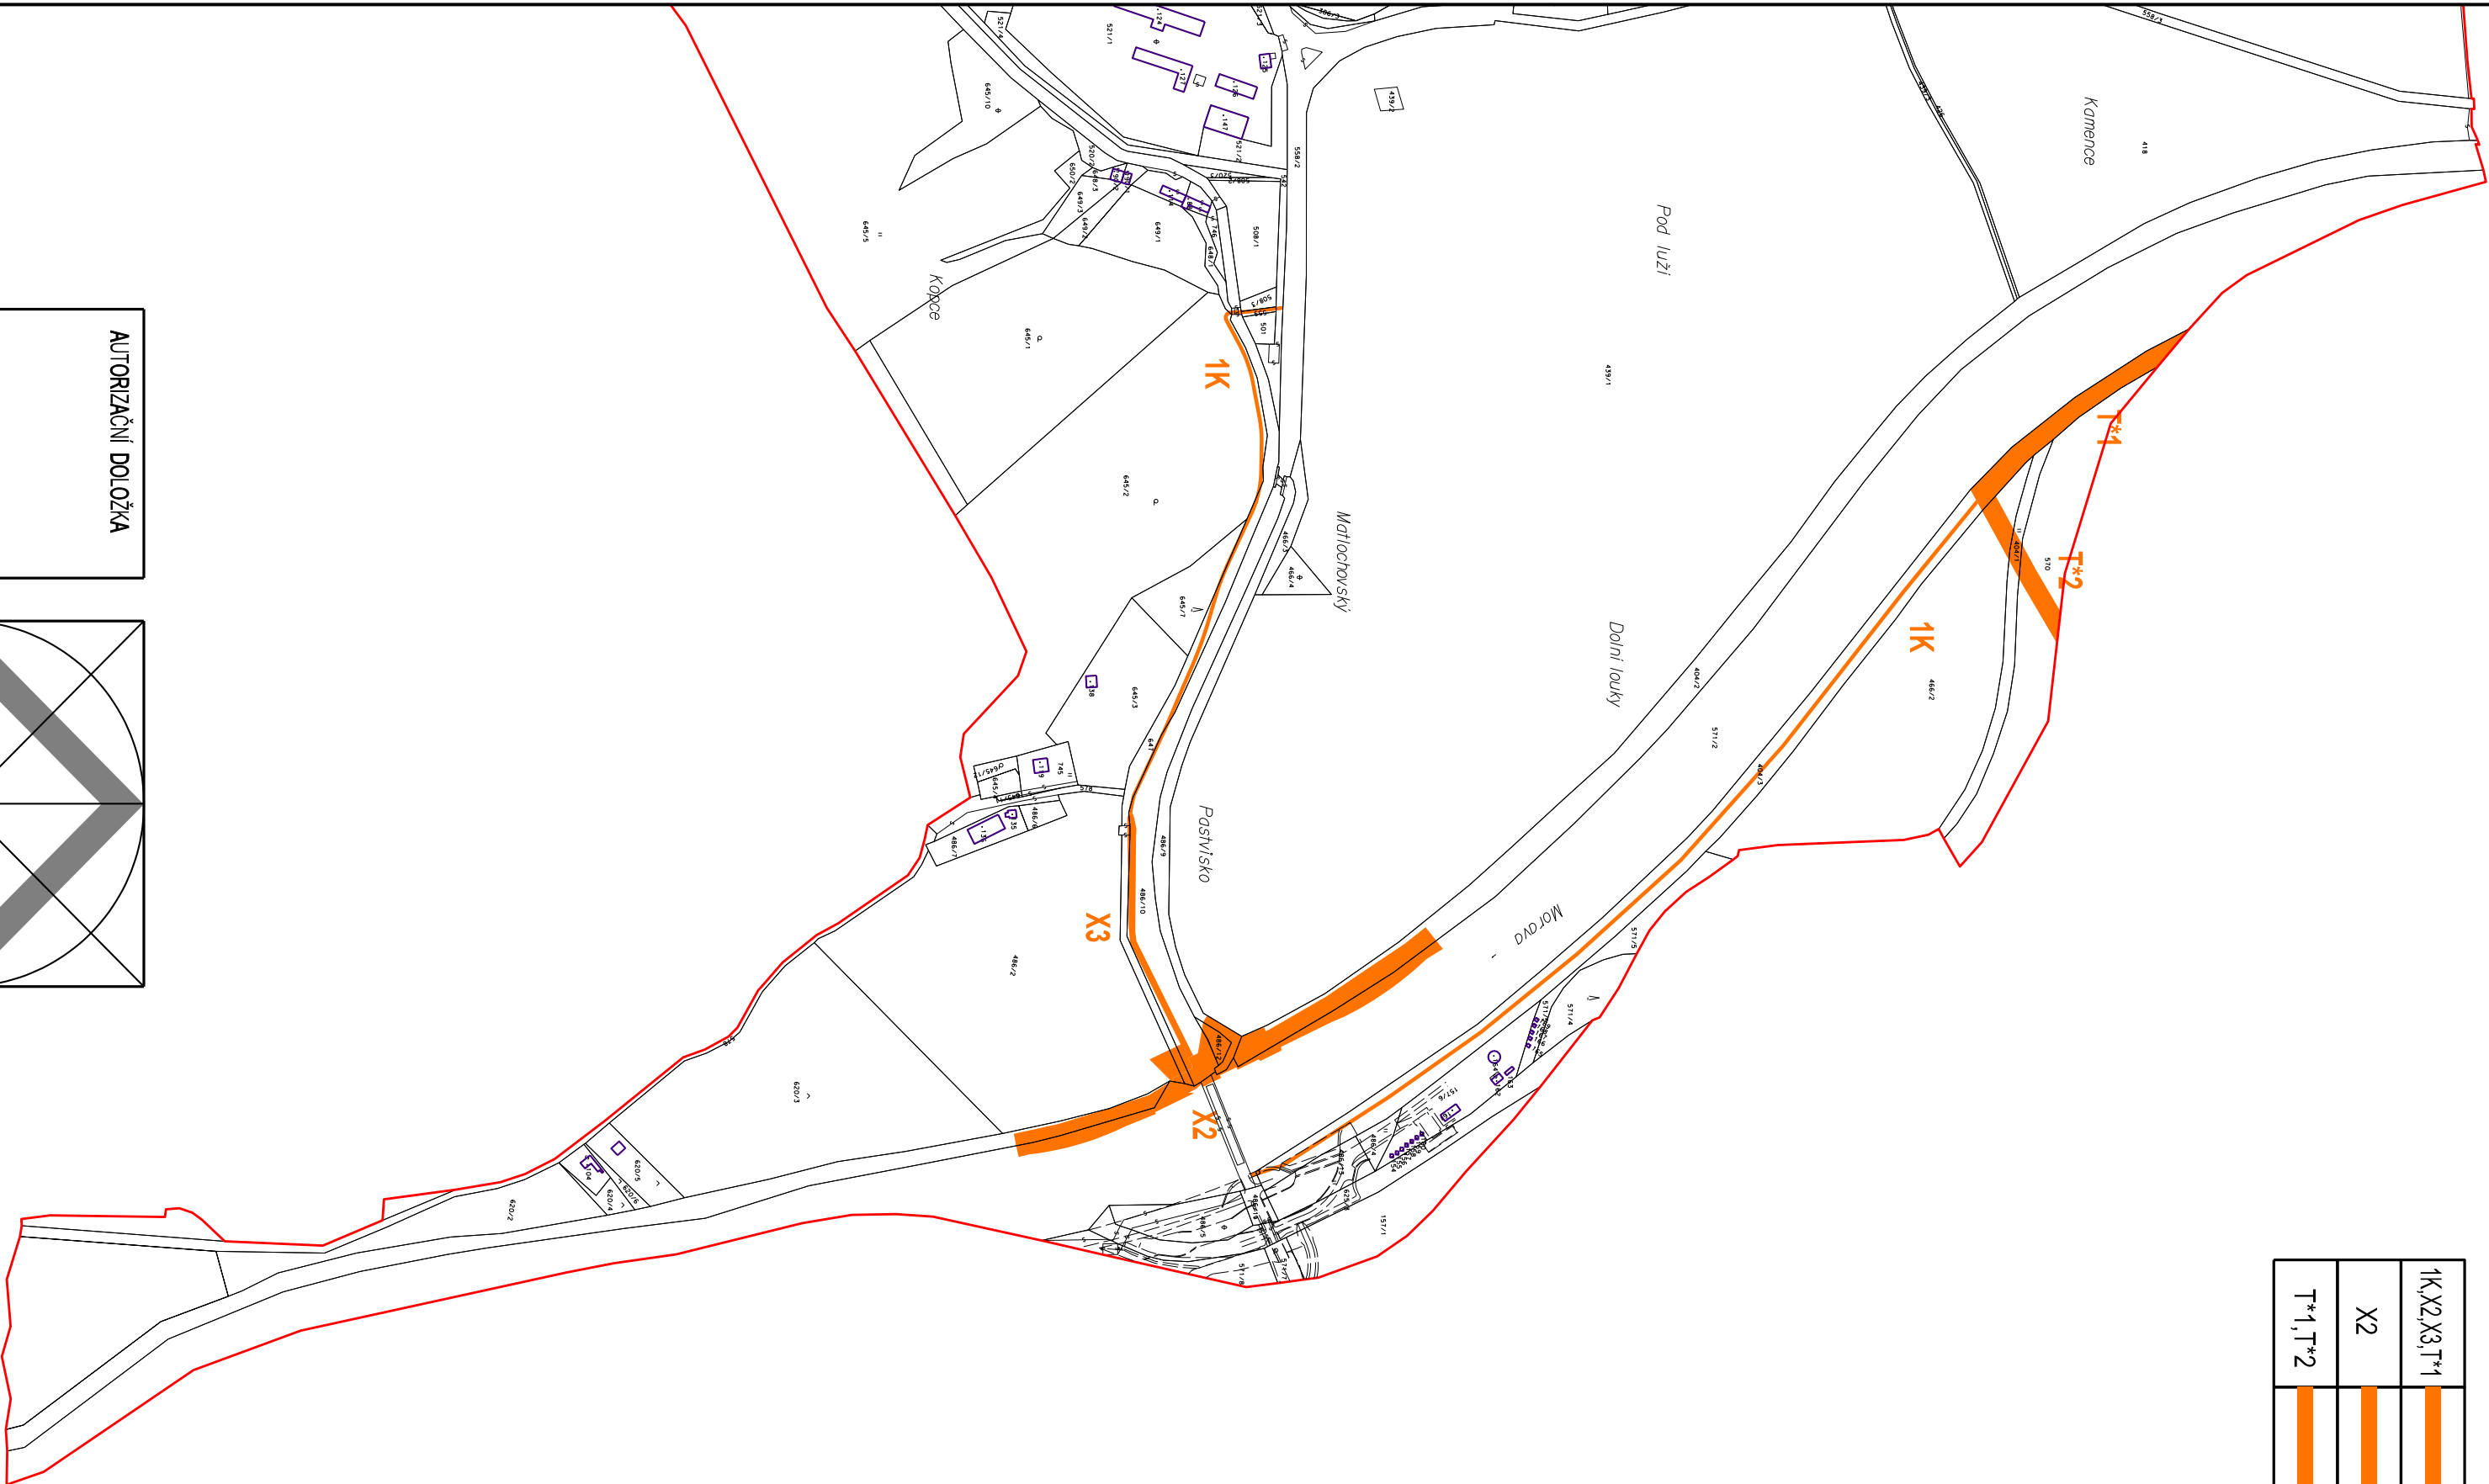

ÚZEMNÍ PLÁN OBCE BĚLOV ZMĚNA Č.1

1K,X2,X3,T*1	
X2	
T*1,T*2	

PLOCHY PRO VYBUDOVÁNÍ CYKLOSTEZEK
PLOCHY PRO VYBUDOVÁNÍ PLYVEBNÍ KOMORY
PLOCHY PRO VYBUDOVÁNÍ OCHRANNÝCH HRÁZÍ



ZÁZNAM O ÚČINNOSTI			
SPRÁVNÍ ORGÁN, KTERÝ UP VYDAL	ZASTUPITELSTVO OBCE BĚLOV	RAZÍTKO:	
ČÍSLO USNEŠENÍ:			
DATUM VYDÁNÍ:			
DATUM NABÝTÍ ÚČINNOSTI:			
PORIZOVATEL:	MĚSTSKÝ ÚŘAD OTROKOVICE, ODBOR ÚP A INVESTIC	RAZÍTKO:	
JMÉNO A PŘÍJMENÍ:			
FUNKCE:			
PODPIS:			

VEŘEJNĚ PROSPĚŠNÉ STAVBY A SANACE I/5

URBANISMUS ING. ARCH. BERGMANNOVÁ	VODNÍ HOSPODÁŘSTVÍ ING. D. ZÁBRANOVÁ		
DOPRAVA ING. R. NEČAS	Ekologie ING. PROTOŮA		
ZÁS. ELEKTŘ. ENERGIÍ ING. J. OSVALD	ZÁSBOVÁNÍ PLYNEM ING. D. ZÁBRANOVÁ	VEDOUcí PROJEKTANT ING. ARCH. BERGMANNOVÁ	0-10
PORIZOVATEL	MĚSTSKÝ ÚŘAD OTROKOVICE, ODBOR ÚP A INVESTIC	ČÍS. ZAKÁZKY	
ÚZEMNÍ PLÁN OBCE BĚLOV ZMĚNA Č.1		FORMÁT	M
		DATUM	DUBEN 2010
		ÚČEL	ÚPD
		MĚŘÍTKO	1:5000
		Č. V.	I/5

AUTORIZAČNÍ DOLOŽKA

