



ÚZEMNÍ PLÁN SPYTIHNĚV

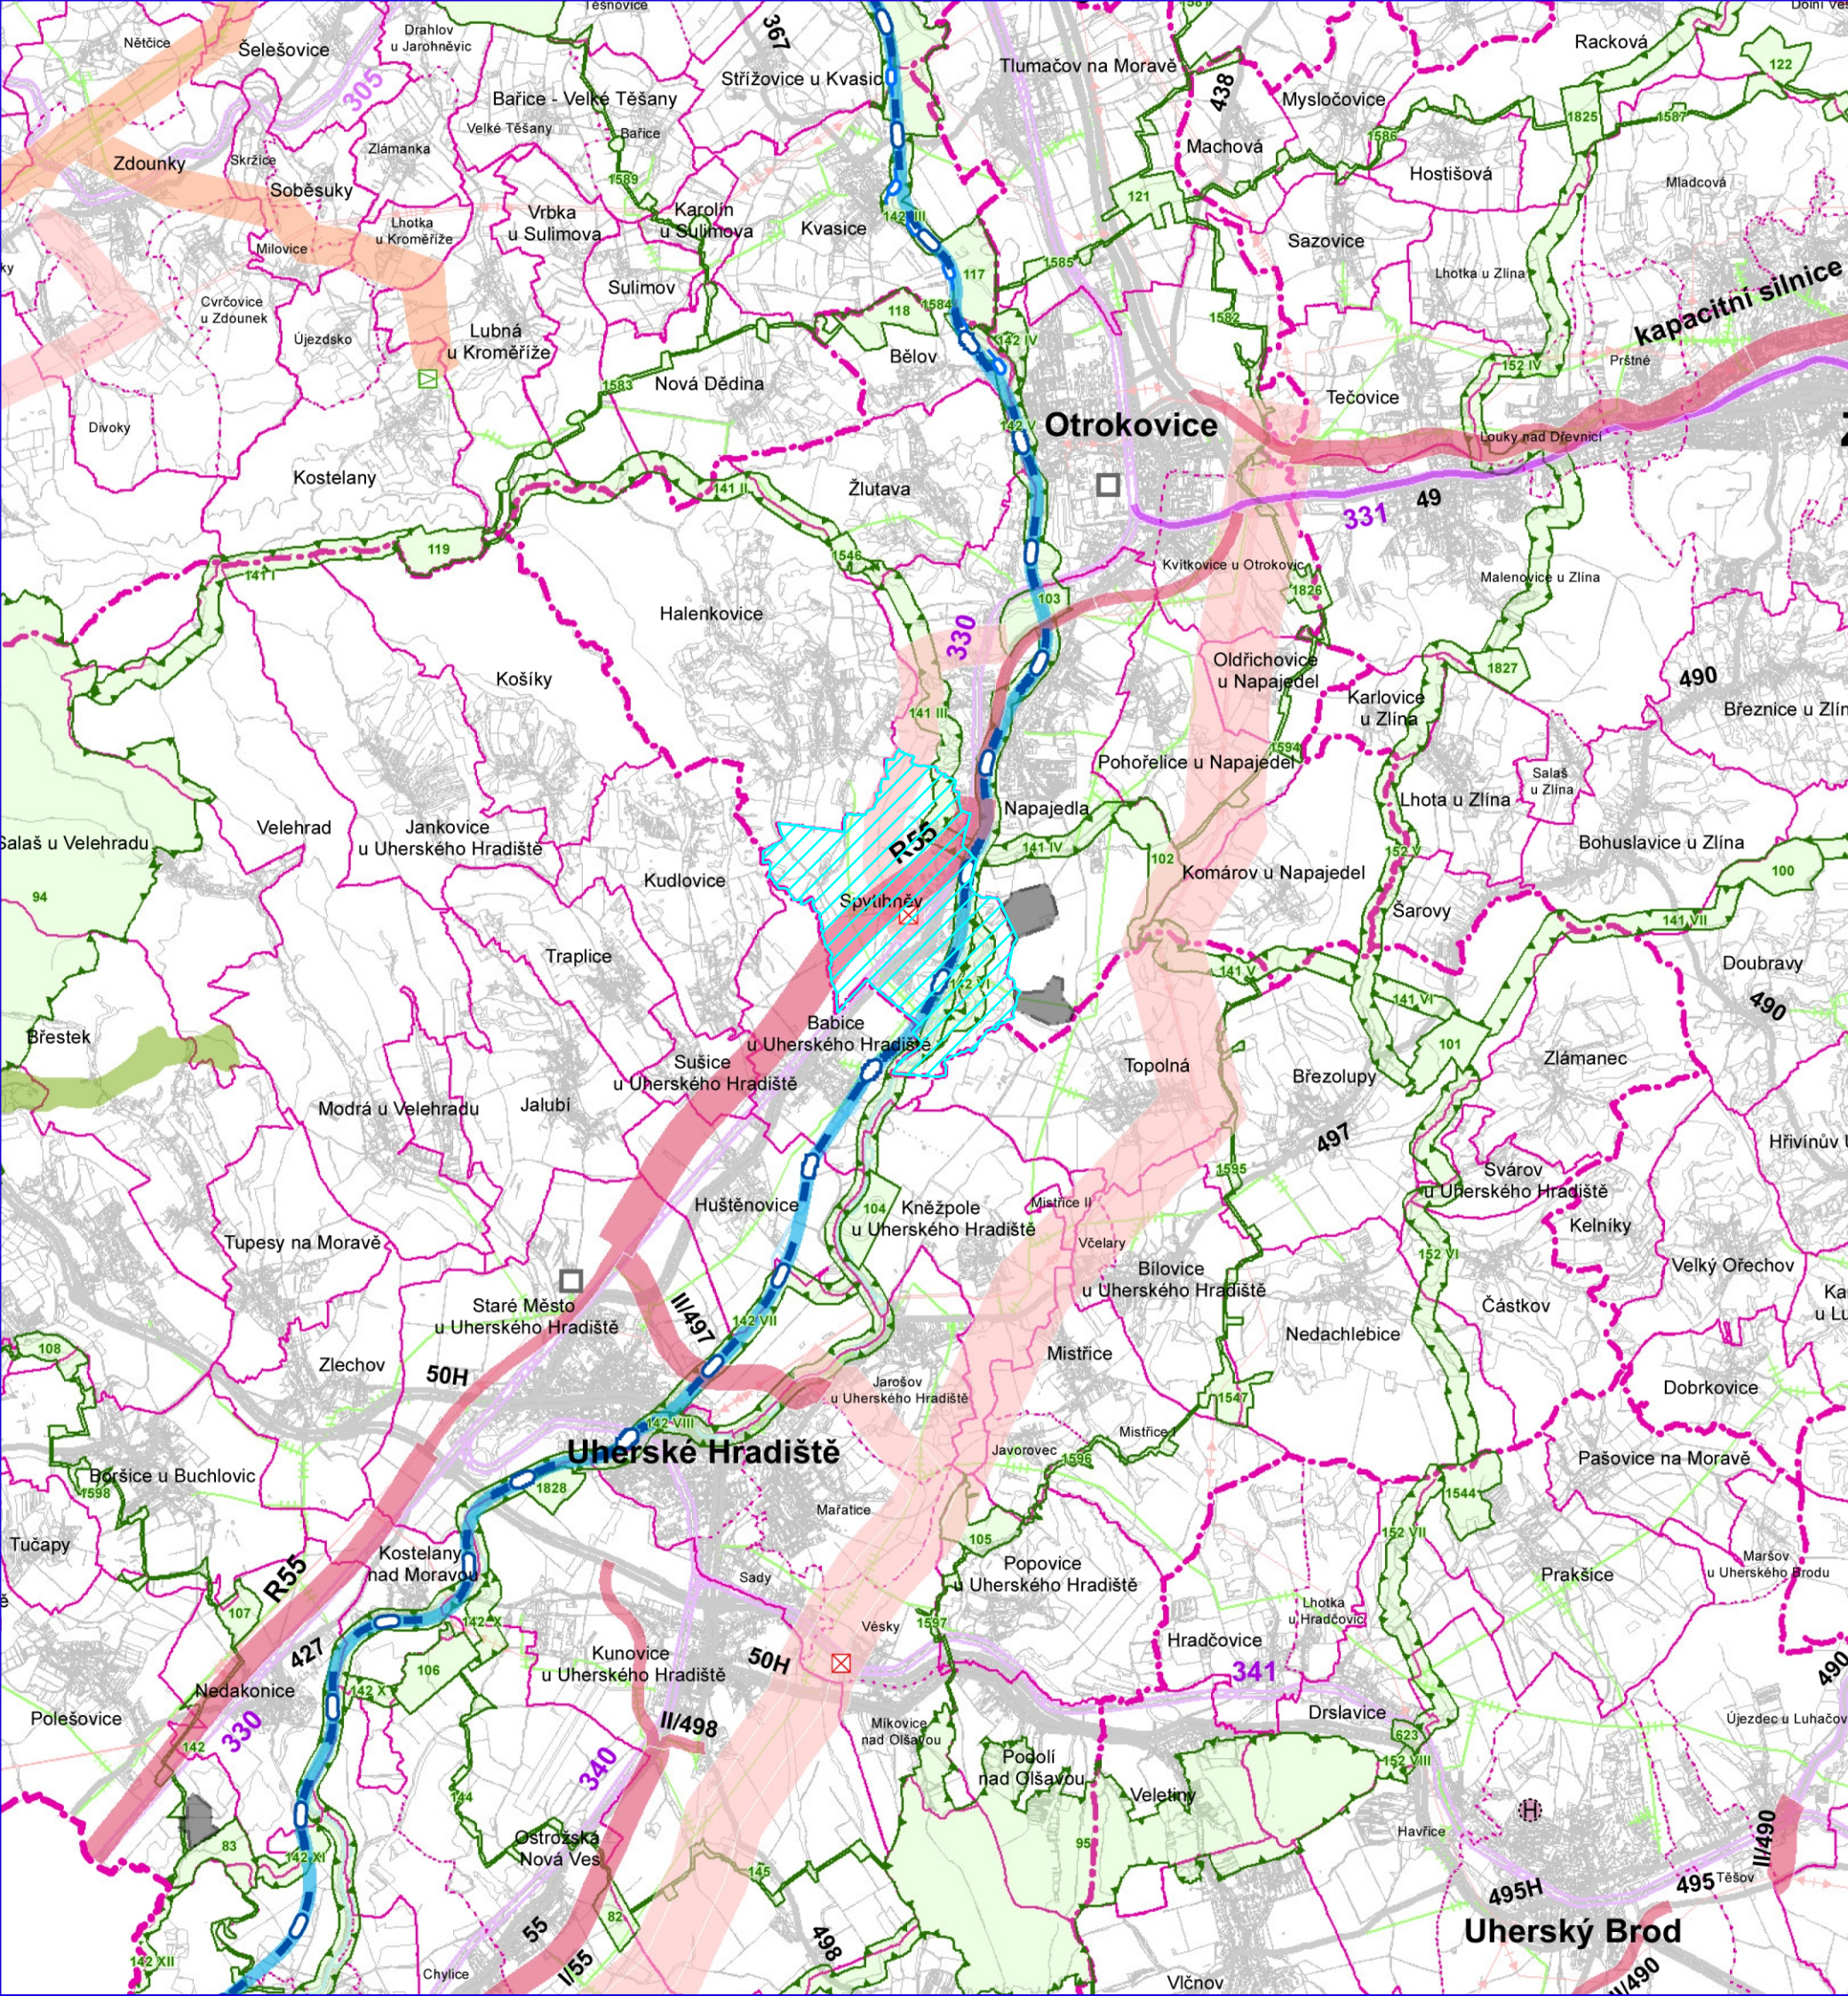

JEVY INFORMATIVNÍ

STAV

DOPRAVA

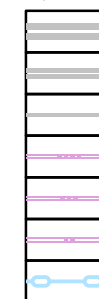

TECHNICKÁ INFRASTRUKTURA




HRANICE ÚZEMNÍCH JEDNOTEK




JEVY SCHVALOVANÉ

NÁVRH ÚZEMNÍ REZERVA

KORIDORY A PLOCHY DOPRAVY

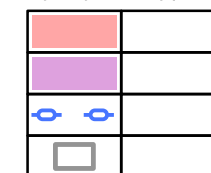


KORIDORY A PLOCHY TECHNICKÉ INFRASTRUKTURY

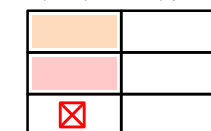



PLOCHY PRO TĚŽBU NEROSTNÝCH SUROVIN



ÚZEMNÍ SYSTÉM EKOLOGICKÉ STABILITY (ÚSES)

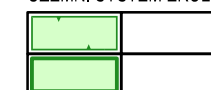

ÚZEMÍ SPECIÁLNÍCH ZÁJMŮ

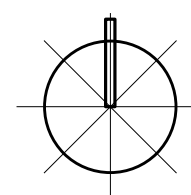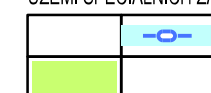

Ing. arch. Vladimír Dujka, Kamenná 3858, Zlín 760 01			
Pořizovatel: Městský úřad Otrokovice, odbor rozvoje města	Zak.č.: 04/2014		
Obec: Spytihněv	Okres: Zlín	Kraj: Zlínský	Arch.č.: 594/14
ÚZEMNÍ PLÁN SPYTIHNĚV			Formát: 2 A4
			Stupeň: NÁVRH PRO SJ
			Datum: 02/2015
			Měřítko: 1:100 000
Obsah:	VÝKRES ŠIRŠÍCH VZTAHŮ		Č.v.: B.2.1