



Městský úřad  
**OTROKOVICE**

**odbor dopravně-správní**  
**oddělení silničního hospodářství**

VAŠE ZNAČKA:	
ČÍSLO JEDNACÍ:	DOP/14361/2021/TON
SPISOVÁ ZNAČKA:	DOP/2530/2021/TON
OPRÁVNĚNÁ ÚŘEDNÍ OSOBA:	Ing. Josef Tomanovič
TELEFON:	577 680 282
E-MAIL:	tomanovic@muotrokovice.cz
DATUM:	08.04.2021

## VEŘEJNÁ VYHLÁŠKA

### Opatření obecné povahy

#### Stanovení přechodné úpravy provozu na pozemních komunikacích

Městský úřad Otrokovice, odbor dopravně-správní, oddělení silničního hospodářství (dále jen DOP MěÚ Otrokovice), jako příslušný správní orgán dle ust. § 10 a § 11 zákona č. 500/2004 Sb., správní řád, ve znění pozdějších předpisů (dále jen zák. č. 500/2004 Sb.) a dle ust. § 124 odst. 1 a 6 zákona č. 361/2000 Sb., o provozu na pozemních komunikacích a o změnách některých zákonů (zákon o silničním provozu), ve znění pozdějších předpisů (dále jen zák. č. 361/2000 Sb.) posoudil žádost právnické osoby REPONT s.r.o., IČ: 26863057, se sídlem Na Zelince 1167/19, 751 31 Lipník nad Bečvou I-Město (dále jen žadatel) zastoupené na základě plné moci právnickou osobou NVB LINE s.r.o., IČ: 26979675, se sídlem Cukrovar 716, 768 21 Kvasice (dále jen zástupce), a po projednání s dotčeným orgánem Policie ČR, Dopravním inspektorátem Zlín (dále jen PČR DI Zlín)

#### stanoví

v souladu s ust. § 77 odst. 1 písm. c) a odst. 5 zák. č. 361/2000 Sb. přechodnou úpravu provozu na pozemních komunikacích formou opatření obecné povahy v souladu s ust. § 171 zák. č. 500/2004 Sb., a to na silnici č. III/36746 (ul. Objízdná) a na místní komunikaci – ul. U Letiště v obci Otrokovice, v rozsahu dopravních značek a zařízení, dle přiložené situace, která je nedílnou přílohou tohoto stanovení, z důvodu provádění prací na opravě mostní konstrukce mostu ev. č. 36746-4, v rámci stavby: "MOST EV. Č. 36746-4 V OTROKOVICÍCH, VÝMĚNA MOSTNÍHO ZÁVĚRU", tyto opravné práce budou probíhat za částečné uzavírky provozu na dotčené silnici III třídy.

**Přechodná úprava provozu na pozemních komunikacích bude v termínu do 30.04.2021 (max. 10 dnů).**

**Přechodnou úpravu provozu na pozemních komunikacích je nutno provést za níže uvedených podmínek:**

1. Dopravní značení bude užito, umístěno v souladu se zák. č. 361/2000 Sb., vyhl. č. 294/2015 Sb. a technickými podmínkami: TP 66 Zásady pro označování pracovních míst na pozemních komunikacích a TP 65 Zásady pro dopravní značení na pozemních komunikacích.
2. Přechodná úprava provozu na pozemních komunikacích bude provedena na náklady žadatele dopravními značkami dle přiložené situace, která je nedílnou přílohou tohoto stanovení.
3. **Dopravní značení musí být odpovídajícím způsobem aktualizováno v souladu s postupem prací a po jejich ukončení neprodleně odstraněno. V případě zkrácení termínu akce či etapy bude neprodleně přechodné dopravní značení odstraněno.**
4. **Za zajištění bezpečnosti silničního provozu a za stav dopravního značení po celou dobu akce, bude zodpovědný zaměstnanec žadatele, tel.: +420 603 242 442.**

Strana 1 (celkem 2)

5. **Frekvence a délka změn cyklů jednotlivých směrů jízdy budou na mobilní světelné signalizaci nastaveny a udržovány tak, aby nedocházelo k vytváření kolon vozidel do Kvítkovické křižovatky.**
6. Dále žadatel zajistí doplnění dopravního značení dle pokynů DOP MěÚ Otrokovice, příp. PČR DI Zlín, pokud si bezpečnost a plynulost silničního provozu vyžádá úpravu nebo doplnění dopravního značení oproti odsouhlasené situaci.

### O d ů v o d n ě n í

DOP MěÚ Otrokovice obdržel dne 06.04.2021 pod č.j. DOP/14361/2021 žádost žadatele zastoupeného na základě plné moci zástupcem o stanovení přechodné úpravy provozu na pozemních komunikacích, a to na silnici č. III/36746 (ul. Objízdná) a na místní komunikaci – ul. U Letiště, z důvodu provádění prací na opravě mostní konstrukce mostu ev. č. 36746-4, v rámci stavby: "MOST EV. Č. 36746-4 V OTROKOVICÍCH, VÝMĚNA MOSTNÍHO ZÁVĚRU", tyto opravné práce budou probíhat za částečné uzavírky provozu na dotčené silnici III třídy, v termínu do 30.04.2021 (max. 10 dnů).

K žádosti bylo doloženo aktualizované písemné vyjádření PČR DI Zlín ze dne 06.04.2021 pod č.j. KRPZ-26771-1/ČJ-2021-150506, plná moc a situace dopravního značení.

Na podkladě tohoto vyjádření DOP MěÚ Otrokovice stanoví výše uvedené přechodné dopravní značení za účelem zajištění bezpečnosti a plynulosti provozu v době konání akce.

Vzhledem k tomu, že správním orgánem byly shromážděny dostatečné podklady pro vydání stanovení, přistoupil správní orgán k vydání stanovení ve znění, jak je uvedeno výše, neboť má za to, že tímto je stanovení přechodné úpravy provozu na pozemních komunikacích plně odůvodněno.

### P o u č e n í

Proti opatření obecné povahy nelze dle ust. § 173 odst. 2 zák. č. 500/2004 Sb. podat opravný prostředek. Dle ust. § 77 odst. 5 zák. č. 361/2000 Sb. nabývá toto opatření obecné povahy účinnosti pátým dnem po dni vyvěšení veřejné vyhlášky.



Ing. Josef Tomanovič  
referent

**Příloha:** situace

Vyvěšeno dne: .....

Sejmuto dne: .....

razítko a podpis oprávněné osoby

razítko a podpis oprávněné osoby



#### **Doručí se:**

NVB LINE s.r.o., Cukrovar 716, 768 21 Kvasice  
Ředitelství silnic Zlínského kraje p.o., K Majáku 5001, 760 01 Zlín  
PČR DI Zlín, nám. T. G. M. 3218, 760 01 Zlín  
Město Otrokovice, nám. 3. května 1340, 765 02 Otrokovice  
Městská policie Otrokovice, nám. 3. května 1341, 765 02 Otrokovice  
PČR, obvodní oddělení Otrokovice, nám. 3. května 1342, 765 02 Otrokovice  
REPONT s.r.o., Na Zelince 1167/19, 751 31 Lipník nad Bečvou I-Město  
DOP MěÚ Otrokovice – spis

**Toto opatření obecné povahy bude zveřejněno na úředních deskách níže uvedených měst a obcí po dobu 15 dnů a dále také způsobem umožňující dálkový přístup:**


Město Otrokovice, nám. 3. května 1340, 765 02 Otrokovice

## DETAIL MÍSTA ÚPRAVY

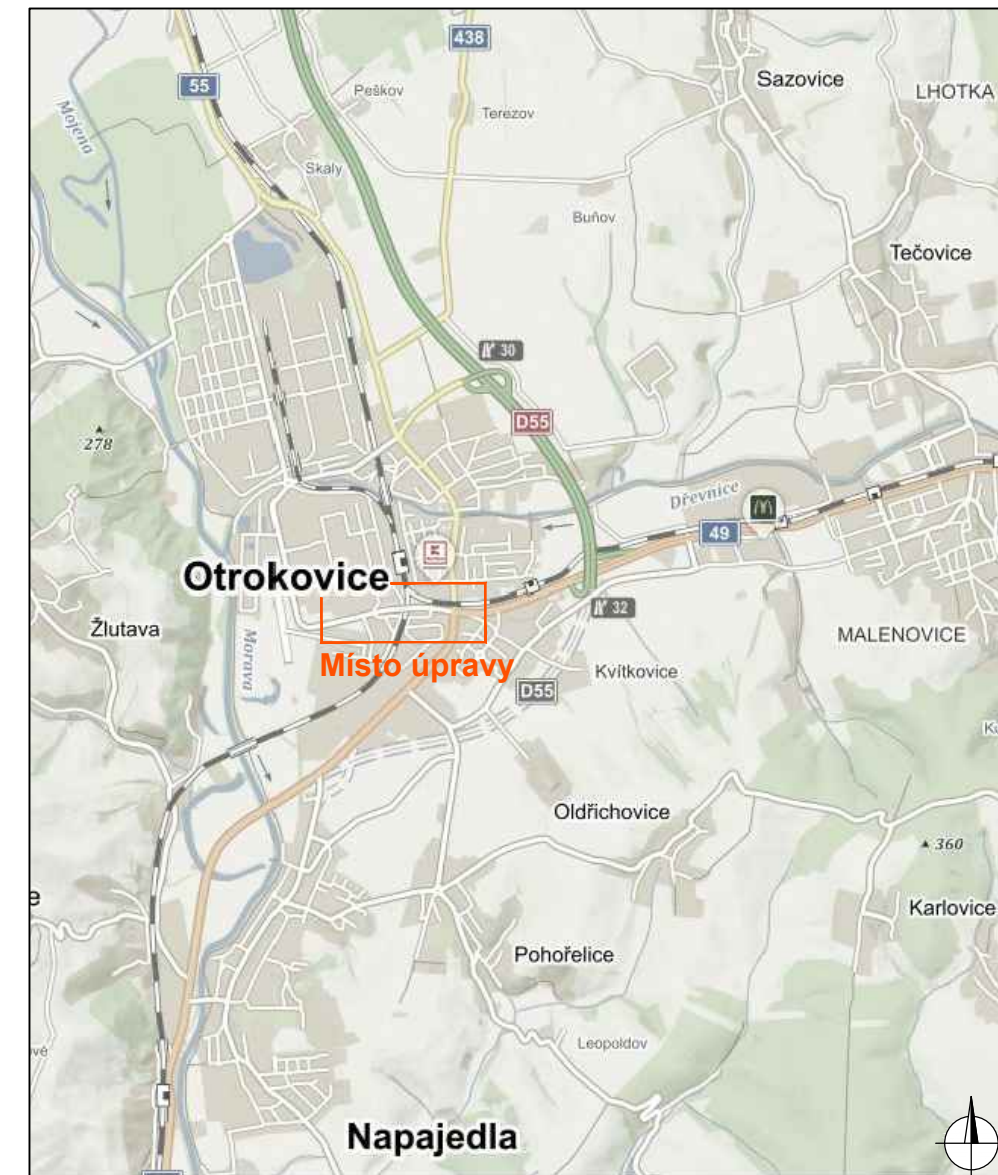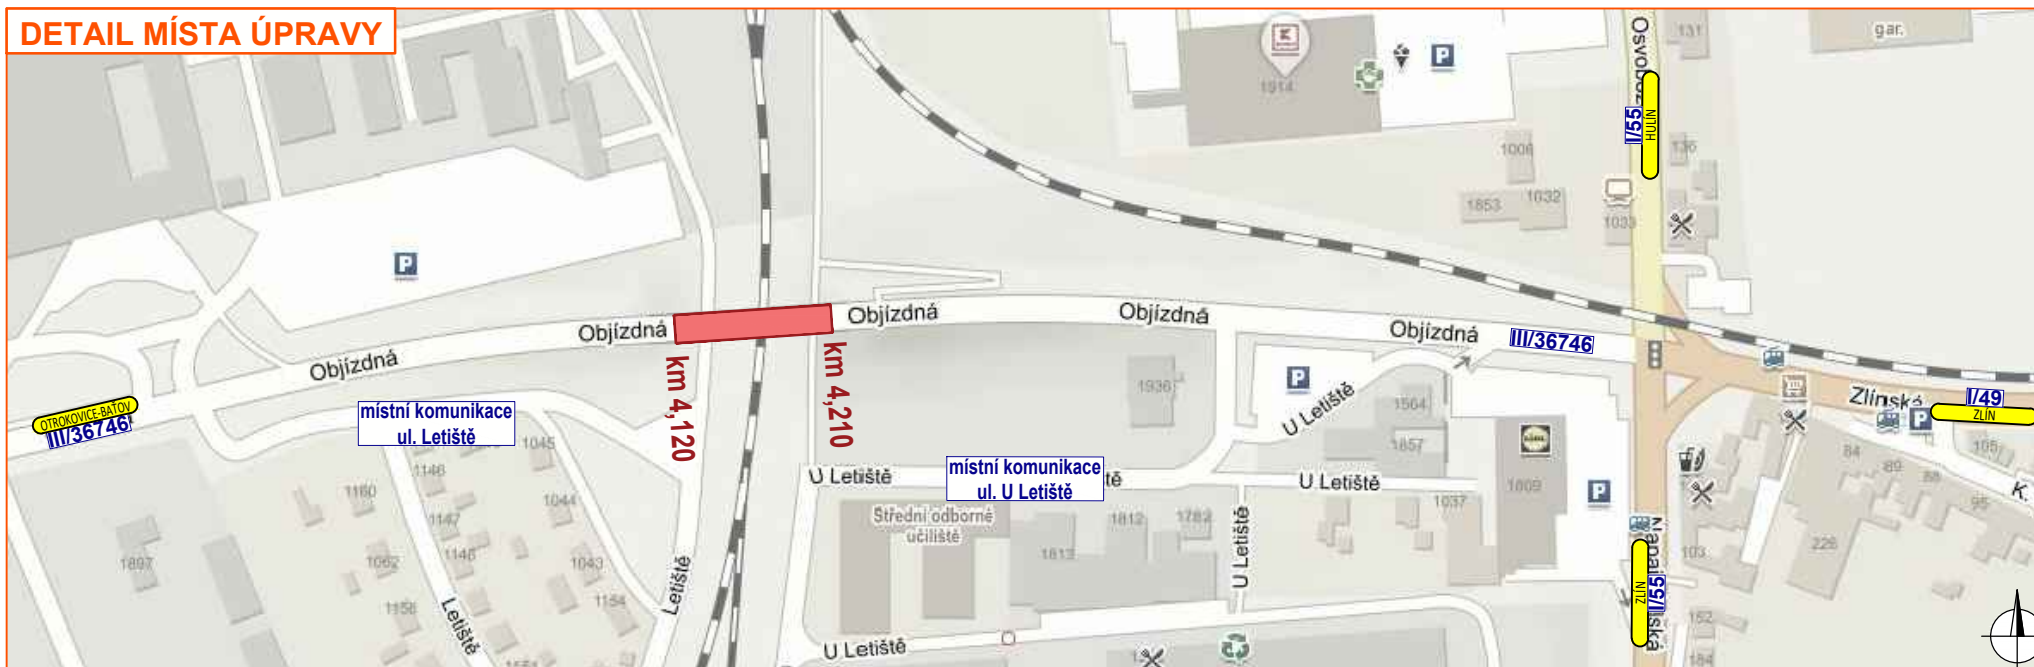

## SCHÉMATA PRACOVNÍHO MÍSTA

- rekonstrukce mostních závěrů
- délka záboru na silnici III/36746 max. 120 m
- průjezdová šířka podél pracovního místa min. 2,75 m
- vozidla budou řízena světelným signalizačním zařízením
- signalizační plán bude nastaven tak, aby nedocházelo ke tvorbě kolon mezi začátkem pracovního místa a "Kvítkovickou" křižovatkou (stávající světelná signalizace)

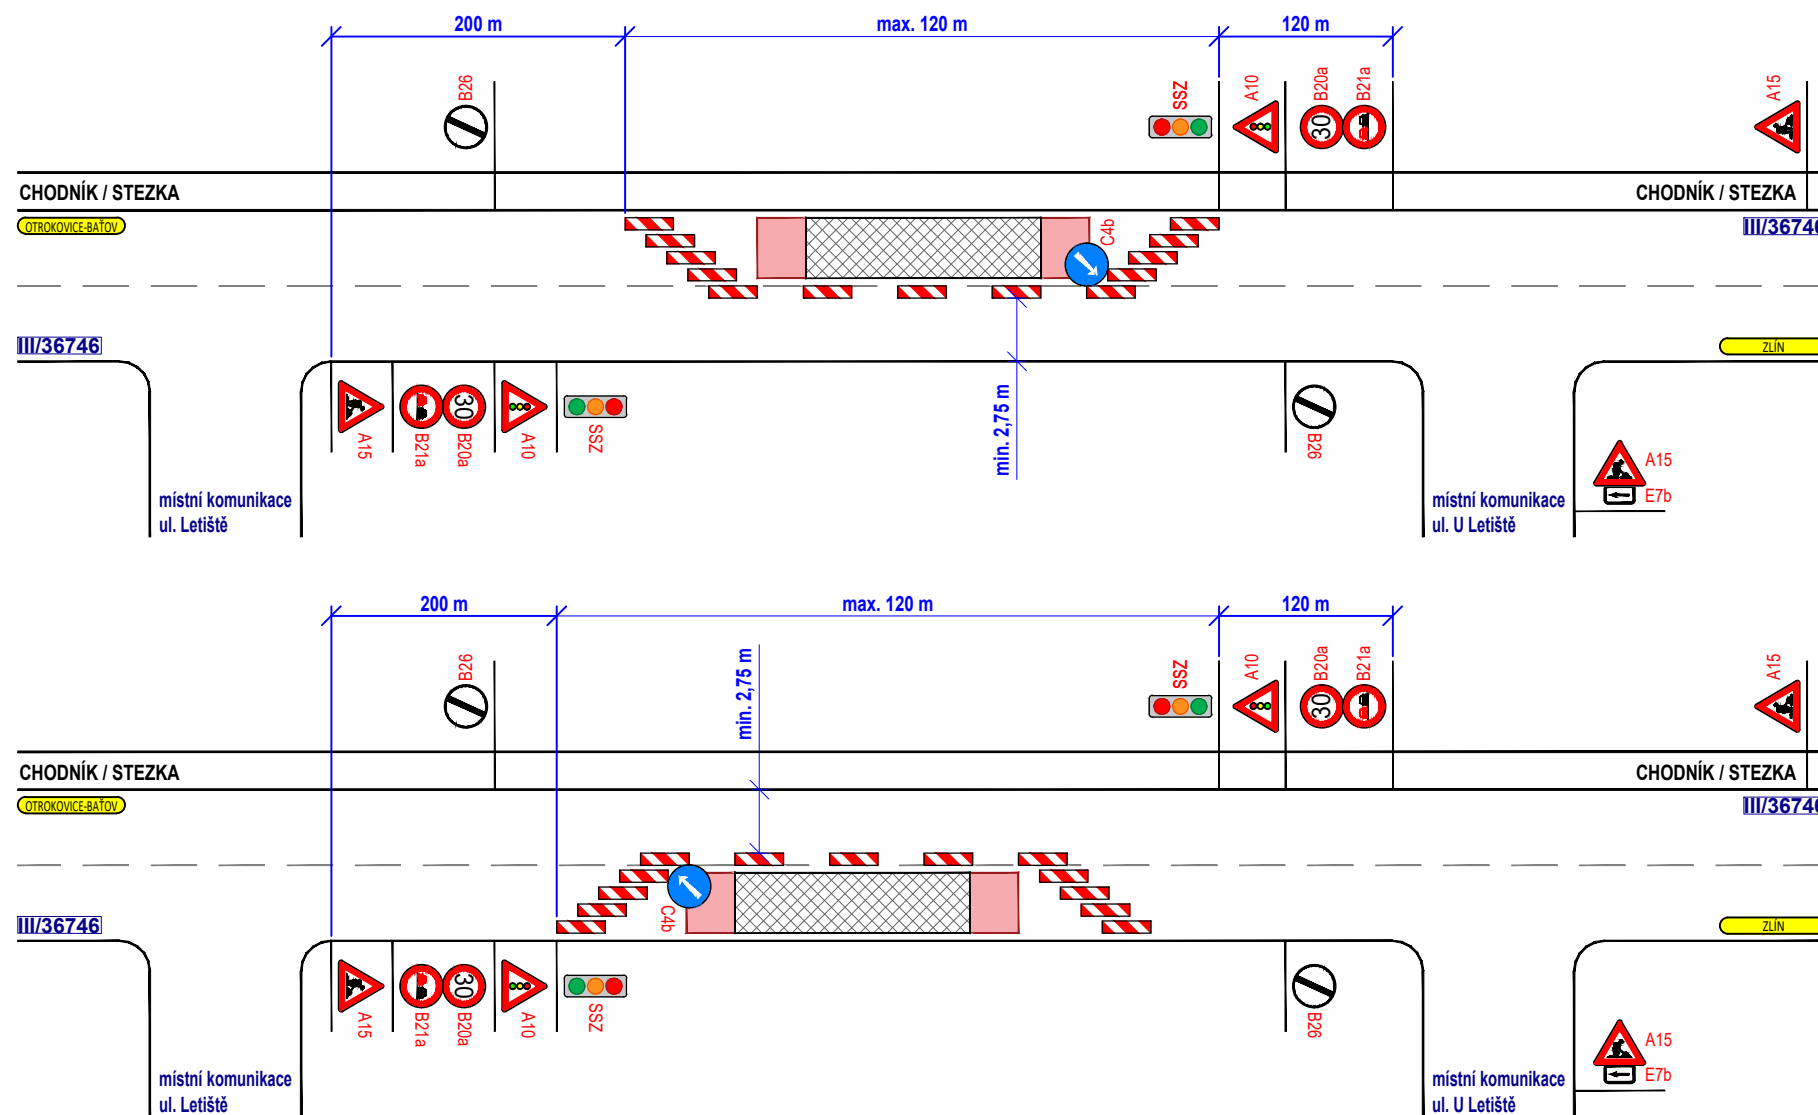

## Legenda:

- pracovní místo
- manipulační prostor / technika na komunikaci
- P2 - navržené přechodné svislé dopravní značení
- P2 - stávající svislé dopravní značení
- P2 - zrušené stávající svislé dopravní značení

Souhlasíme s přechodnou úpravou provozu, uzavírkou a zvláštním užíváním pozemní komunikace.  
V souladu s ustanovením § 36 odst. 3 zák. č. 500/2004 Sb. Správního řádu se vzdáváme práva vyjádřit se k podkladům rozhodnutí.

Dopravní značení, které bude v rozporu s přechodným dopravním značením bude dočasně zakryto.  
Přechodné dopravní značení (dále PDZ) na silnicích I. třídy bude provedeno v základní velikosti folii tř. 2 (příp. tř. 3) a na pozemních komunikacích nižších tříd bude PDZ provedeno v základní velikosti folii tř. 1. PDZ bude osazeno dle TP 66.

VYPRACOVAL	ZIMÁK		<b>NVB LINE</b>
KONTRLOVAL	JANATA		
INVESTOR	ŘSZK p.o.		
ZHOTOVITEL	REPONT s.r.o.		
STAVBA	MOST EV. Č. 36746-4 V OTROKOVICÍCH, VÝMĚNA MOSTNÍHO ZÁVĚRU	NVB LINE s.r.o. Cukrovar 716 768 21 Kvasice www.nvblne.cz zimak@nvblne.cz tel.: 770 187 111	
VÝKRES	DOPRAVNĚ INŽENÝRSKÁ OPATŘENÍ		
A3		DATUM	19. 3. 2021
PŘECHODNÁ ÚPRAVA PROVOZU		NAŠE ZN.	ZK-20-1278