



Městský úřad
OTROKOVICE

odbor dopravně-správní
oddělení silničního hospodářství

| | |
|----------------------------|---------------------------|
| VAŠE ZNAČKA: | |
| ČÍSLO JEDNACÍ: | DOP/14680/2021/TON |
| SPISOVÁ ZNAČKA: | DOP/2184/2021/TON |
| OPRÁVNĚNÁ ÚŘEDNÍ OSOBA: | Ing. Josef Tomanovič |
| TELEFON: | 577 680 282 |
| E-MAIL: | tomanovic@muotrokovice.cz |
| DATUM: | 08.04.2021 |

VEŘEJNÁ VYHLÁŠKA

Opatření obecné povahy

Stanovení přechodné úpravy provozu na pozemních komunikacích

Městský úřad Otrokovice, odbor dopravně-správní, oddělení silničního hospodářství (dále jen DOP MěÚ Otrokovice) jako příslušný správní orgán dle ust. § 10 a § 11 zákona č. 500/2004 Sb., správní řád, ve znění pozdějších předpisů (dále jen zák. č. 500/2004 Sb.) a dle ust. § 124 odst. 1 a 6 zákona č. 361/2000 Sb., o provozu na pozemních komunikacích a o změnách některých zákonů (zákon o silničním provozu), ve znění pozdějších předpisů (dále jen zák. č. 361/2000 Sb.) posoudil žádost právnické osoby STŘECHY 92, s.r.o., IČ: 60743280, se sídlem Pekárenská 400, 760 01 Zlín - Příluky (dále jen žadatel), a po projednání s dotčeným orgánem Policie ČR, Dopravním inspektorátem Zlín (dále jen PČR DI Zlín)

I.

stanoví

v souladu s ust. § 77 odst. 1 písm. c) a odst. 5 zák. č. 361/2000 Sb. přechodnou úpravu provozu na pozemních komunikacích, a to na místních komunikacích v obci Otrokovice, v rozsahu dopravních značek dle přiložené situace, která je nedílnou přílohou tohoto stanovení, v souvislosti s prováděním rekonstrukce střechy na bytových domech č.p. 1422 - 1424, z důvodu upozornění řidičů na zákaz stání silničních vozidel v den samotné akce.

Přechodná úprava provozu na pozemních komunikacích bude provedena min. 7 dní dopředu před dnem zákazu stání.

II.

stanoví

v souladu s ust. § 77 odst. 1 písm. c) a odst. 5 zák. č. 361/2000 Sb. přechodnou úpravu provozu na pozemních komunikacích formou opatření obecné povahy v souladu s ust. § 171 zák. č. 500/2004 Sb., a to na místních komunikacích – ul. J. Jabůrkové a na části přilehlého parkoviště v obci Otrokovice, v rozsahu dopravních značek dle situace, která je nedílnou přílohou tohoto stanovení, z důvodu umístění na vozovce autojeřábu a nákladního vozidla při provádění prací na stavbě střechy na bytových domech č.p. 1422 - 1424.

Přechodná úprava provozu na pozemních komunikacích bude v termínu: 2 x 1 den od 06.04. do 24.05.2021.

Přechodnou úpravu provozu na pozemních komunikacích je nutno provést za níže uvedených podmínek:

1. Dopravní značení bude užito a umístěno v souladu se zák. č. 361/2000 Sb., vyhláškou č. 294/2015 Sb. a technickými podmínkami: TP 66 Zásady pro označování pracovních míst na pozemních komunikacích a TP 65 Zásady pro dopravní značení na pozemních komunikacích.

2. Přechodná úprava provozu na pozemních komunikacích bude provedena na náklady žadatele dopravními značkami dle situace, která je nedílnou přílohou tohoto stanovení.
3. Přechodné dopravní značení bude užito jen po dobu nezbytně nutnou.
4. **Po ukončení akce bude neodkladně obnoveno stávající dopravní značení.**
5. **Bude vyloučen pohyb osob i vozidel v prostoru pod ramenem jeřábu a pod zvedaným břemenem i v dráze pohybu ramene jeřábu a budou nad zajištěním bezpečnosti během provádění prací dohlížet řádně poučené a označené osoby.**
6. **Za zajištění bezpečnosti silničního provozu a za stav dopravního značení po dobu trvání celé akce bude zodpovědný zaměstnanec žadatele, tel. +420 603 163 176, který zajistí instalaci dopravního značení oprávněnou společností.**
7. Dále žadatel zajistí doplnění dopravního značení dle pokynů DOP MěÚ Otrokovice, příp. PČR DI Zlín, pokud si bezpečnost a plynulost silničního provozu vyžádá úpravu nebo doplnění dopravního značení oproti odsouhlasené situaci.

Odůvodnění

DOP MěÚ Otrokovice obdržel dne 18.03.2021 pod č.j. DOP/11899/2021 žádost žadatele o stanovení přechodné úpravy provozu na pozemních komunikacích, a to na místních komunikacích – ul. J. Jabůrkové a na části přilehlého parkoviště v obci Otrokovice, z důvodu umístění na vozovce autojeřábu a nákladního vozidla při provádění prací na stavbě střechy na bytových domech č.p. 1422 - 1424, v termínu: 2 x 1 den od 06.04. do 24.05.2021.

K žádosti byla doložena situace dopravního značení a souhlas města Otrokovice i stanovisko dotčeného orgánu Policie ČR, Dopravního inspektorátu Zlín, se sídlem nám. T.G.M. 3218, 760 01 Zlín ze dne 31.03.2021 pod č.j. KRPZ-26746-1/ČJ-2021-150506.

Pro upozornění řidičů se v předstihu označí části místních komunikací, na kterých je dočasně zakázáno stání silničních vozidel, příslušnou dopravní značkou vždy min. 7 dní dopředu před dnem dočasného zákazu stání.

Na podkladě tohoto vyjádření DOP MěÚ Otrokovice stanoví výše uvedené přechodné dopravní značení za účelem zajištění bezpečnosti a plynulosti provozu.

Vzhledem k tomu, že správním orgánem byly shromážděny dostatečné podklady pro vydání stanovení, přistoupil správním orgán k vydání stanovení ve znění, jak je uvedeno výše, neboť má za to, že tímto je stanovení přechodné úpravy provozu na pozemních komunikacích plně odůvodněno.

Poučení

Proti opatření obecné povahy nelze dle ust. § 173 odst. 2 zák. č. 500/2004 Sb. podat opravný prostředek. Dle ust. § 77 odst. 5 zák. č. 361/2000 Sb. nabývá toto opatření obecné povahy účinnosti pátým dnem po dni vyvěšení veřejné vyhlášky.



Ing. Josef Tomanovič
referent

Příloha: situace

Toto opatření obecné povahy musí být vyvěšeno na úřední desce příslušného úřadu. Současně musí být ve stejnou vývěsní dobu zveřejněno na elektronické úřední desce.

Vyvěšeno dne:

Sejmuto dne:

razítko a podpis oprávněné osoby

razítko a podpis oprávněné osoby

Strana 2 (celkem 3)

Doručí se:

STŘECHY 92 s.r.o., Pekárenská 400, 760 01 Zlín - Příluky

PČR DI Zlín, nám. T. G. M. 3218, 760 01 Zlín

Město Otrokovice, nám. 3. května 1340, 765 02 Otrokovice

Městská policie Otrokovice, nám. 3. května 1341, 765 02 Otrokovice


Policie ČR, obvodní oddělení Otrokovice, nám. 3. května 1342, 765 02 Otrokovice

Technické služby Otrokovice s.r.o., K. Čapka 1256, 765 02 Otrokovice

DOP MěÚ Otrokovice - spis

Toto opatření obecné povahy bude zveřejněno na úředních deskách níže uvedených měst a obcí po dobu 15 dnů a dále také způsobem umožňující dálkový přístup:

Město Otrokovice, nám. 3. května 1340, 765 02 Otrokovice

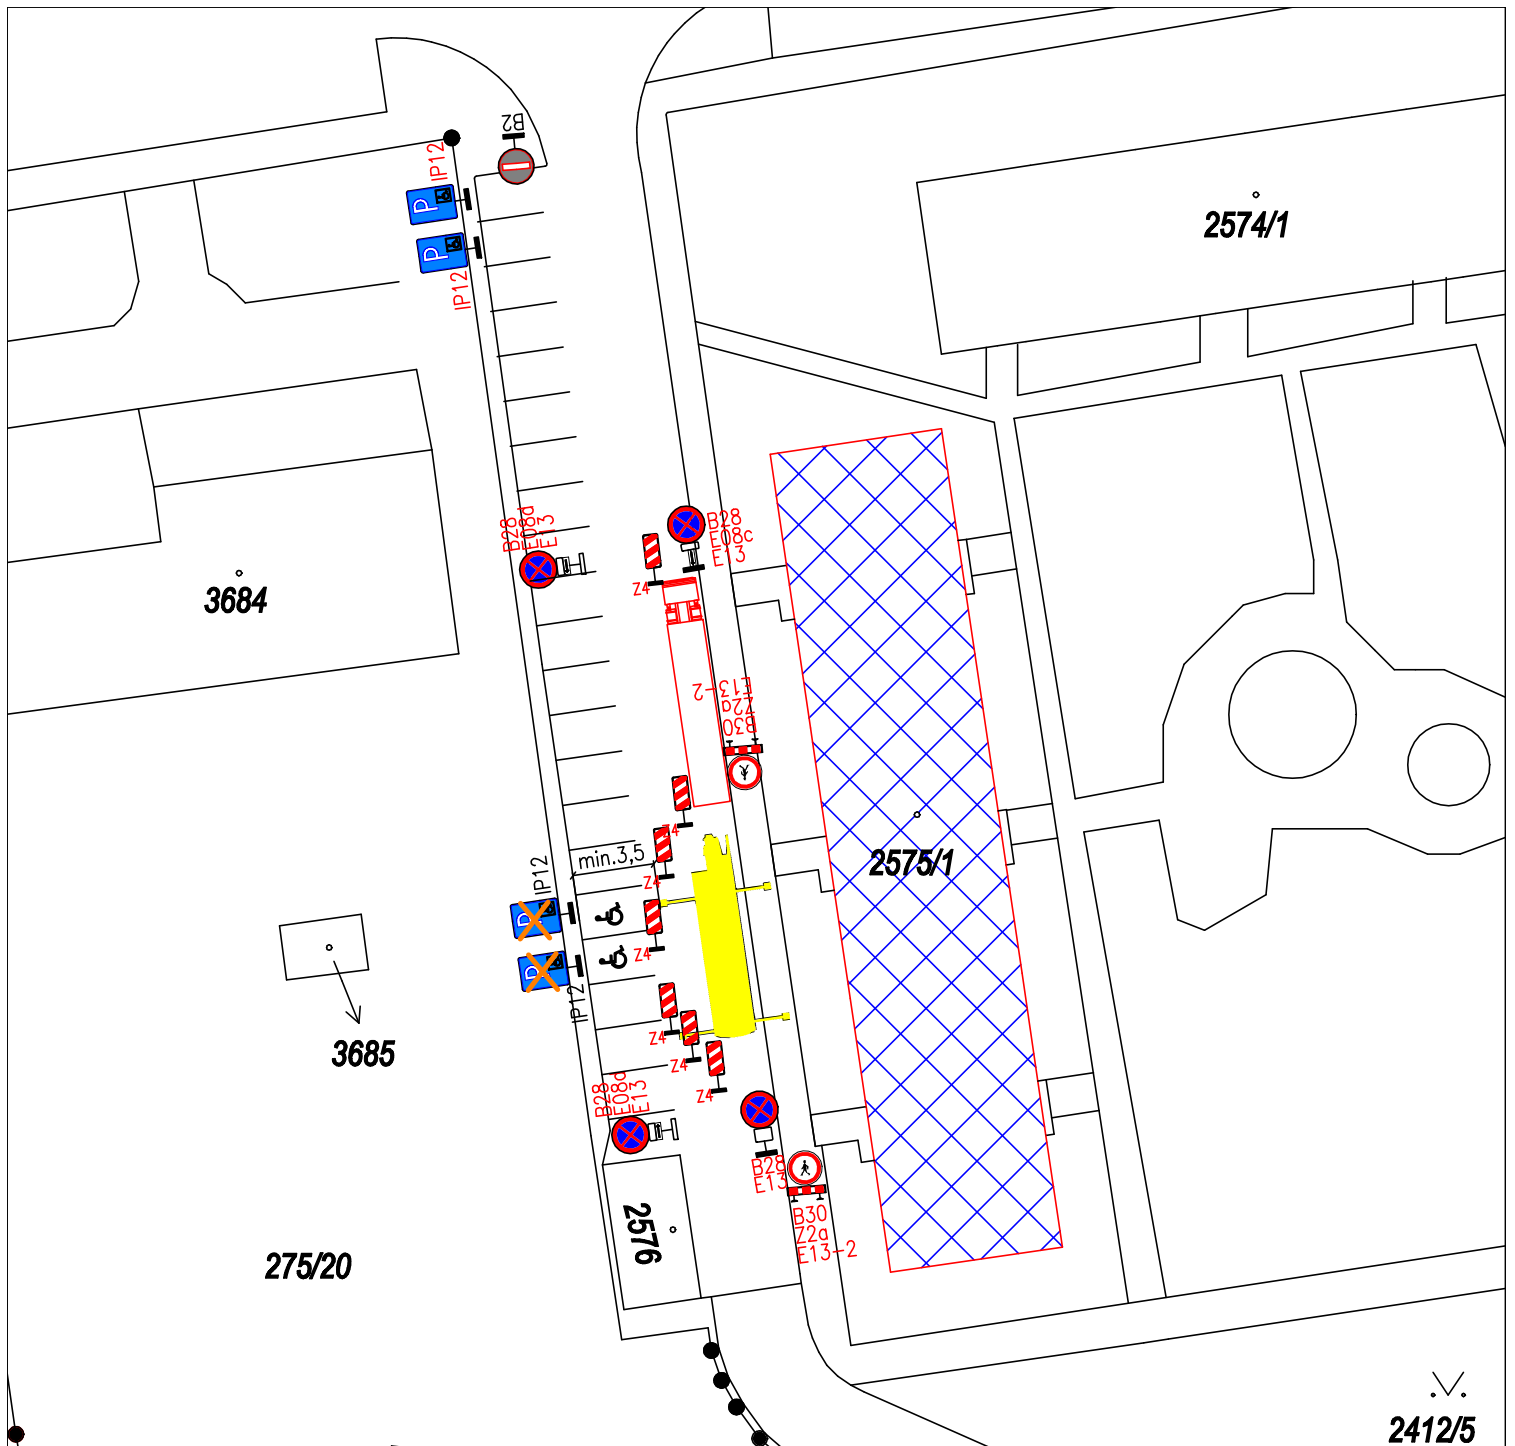

LEGENDA


E13-1=Práce jeřábem, vykládka materiálu
S výjimkou pro vozidla stavby.

E13-2=Vstup povolen na pokyn pracovníka stavby


značky B28 budou osazeny 7 dnů před datem platnosti zákazu

Po dobu akce budou na provoz v ulici dohlížet proškolení pracovníci ve výstražné vestě. Vstup do domu a průchod po chodnících dle pokynů pracovníků stavby.

vyhrazená parkovací stání IP12 budou přesunuta po dobu akce na jiná místa

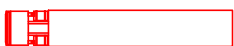

Kamion 15 x 2,4 m

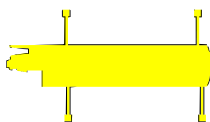

Jeřáb 14,0 x 7,0 m



B28

Provizorní dopravní značení



B29

Stávající dopravní značení



0 10 20

| | | | | | |
|--|--------------------------------|-----------------------------------|------------------|---|------------------|
| Zodpovědný projektant Ing.Hynek Spáčil | Vypracoval Ing.Hynek Spáčil | Kontroloval Ing. Pavel HANAČIK | | STŘECHY 92 s.r.o. 760 01 Broučkova 406, Zlín IČO 607 43 280 | |
| STAVBA VÝMĚNA KRYTINY BYTOVÉHO DOMU OTROKOVICE, J. JABŮRKOVÉ 1422-24 | OBSAH SITUACE DIO | | | Formát 1· x A4 | Účel PS |
| | | | NAB. XXXXXXX | Č.Z. S3825 | Poř. č. DIO 1 |
| | | | Měřítko 1:500 | | |