


ÚZEMNÍ PLÁN KOMÁROV

VÝKRES ŠIRŠÍCH VZTAHŮ

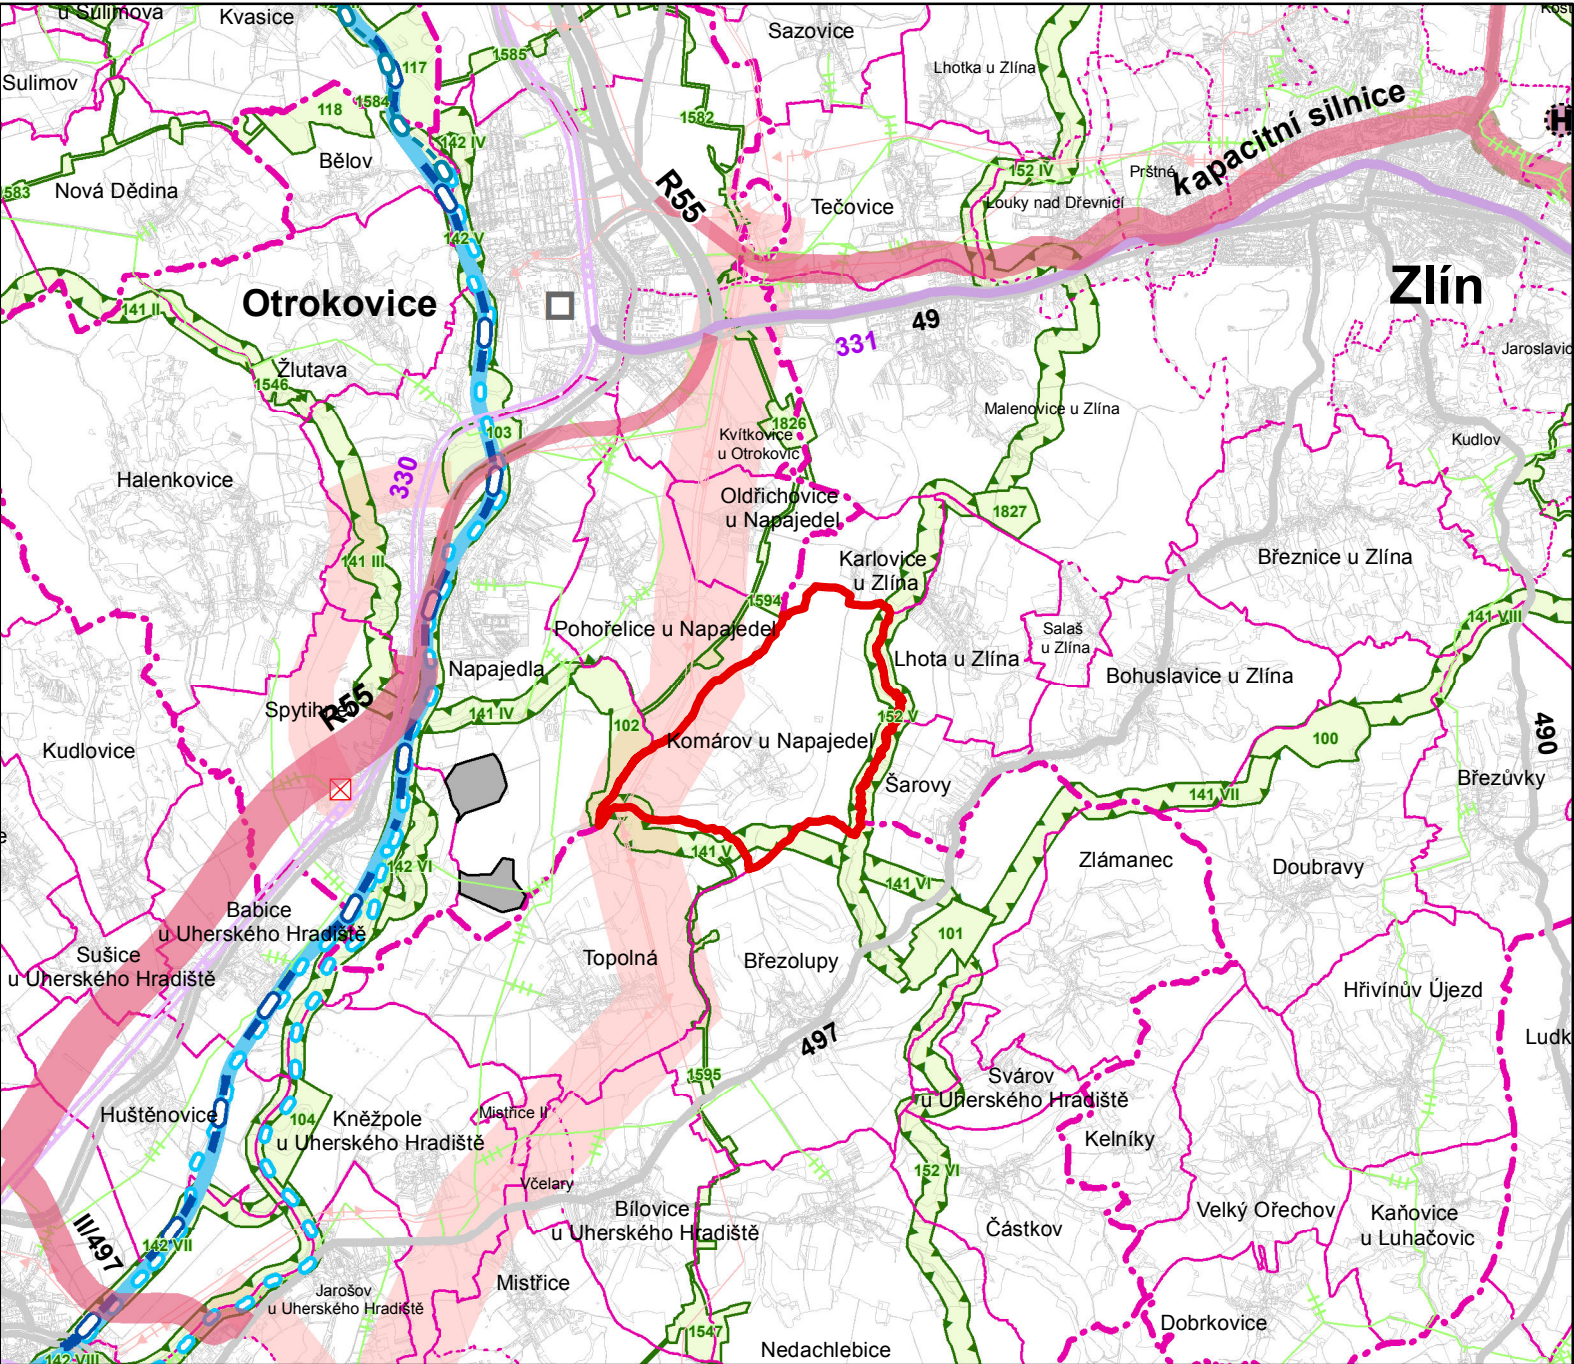

JEVY INFORMATIVNÍ

- STAV
- HRANICE ÚZEMNÍCH JEDNOTEK
- hranice řešeného území
 - hranice správního obvodu obce s rozšířenou působností
 - hranice správního obvodu obce
 - hranice katastrálního území
- DOPRAVA
- dálnice
 - silnice I. třídy
 - silnice II. třídy
 - železniční trať celostátní
- TECHNICKÁ INFRASTRUKTURA
- plynovod VTL
 - elektrické vedení 110 kV

JEVY SCHVALOVANÉ


- NÁVRH ÚZEMNÍ REZERVA
- KORIDORY A PLOCHY DOPRAVNÍ INFRASTRUKTURY
- rychlostní silnice, kapacitní silnice, silnice I. třídy, silnice II. třídy
 - železniční trať celostátní
 - splavnění Moravy
 - heliport krajského významu
 - překladiště

- KORIDORY A PLOCHY TECHNICKÉ INFRASTRUKTURY
- elektrické vedení 400 kV a 110 kV
 - objekt na elektrické síti

- PLOCHY PRO TĚŽBU NEROSTNÝCH SUROVIN
- plocha těžby

- ÚZEMNÍ SYSTÉM EKOLOGICKÉ STABILITY (ÚSES)
- nadregionální biocentrum a biokoridor
 - regionální biocentrum a biokoridor

- ÚZEMÍ SPECIÁLNÍCH ZÁJMŮ
- koridor dle UV ČR č. 49/2011 Sb.

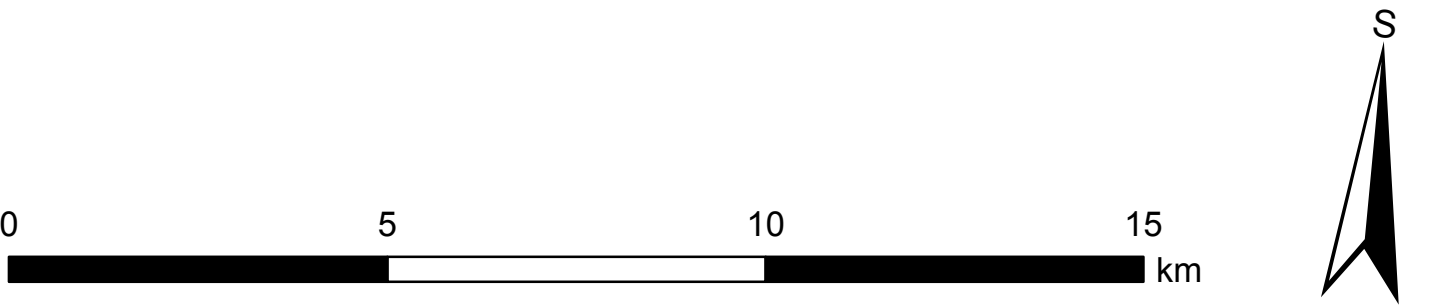

Mapový podklad: © ÚKM ZK - Polohopis informativního charakteru odvozen z katastrální mapy
Aktualizace Zásad územního rozvoje Zlínského kraje, 2012

Příloha č. 4 k opatření obecné povahy č. 1/2017

ÚZEMNÍ PLÁN KOMÁROV		
Objednatel:	Obec Komárov	Pořizovatel: Městský úřad Otrokovice
Zhotovitel:	Institut regionálních informací, s.r.o. IRI	Autorizační razítko
Osoba oprávněná podle zvláštního právního předpisu k projektové činnosti ve výstavbě:	Ing. arch. Michal Hadlač	
Číslo autorizace:	03 497	
Projektanti:	Mgr. Barbora Necidová Mgr. Zdeněk Kundera	
VÝKRES ŠIRŠÍCH VZTAHŮ		Měřítko 1 : 100 000
		D1