


Výkres využití zastavitelných ploch
a požadavků na provedení změn Územního plánu

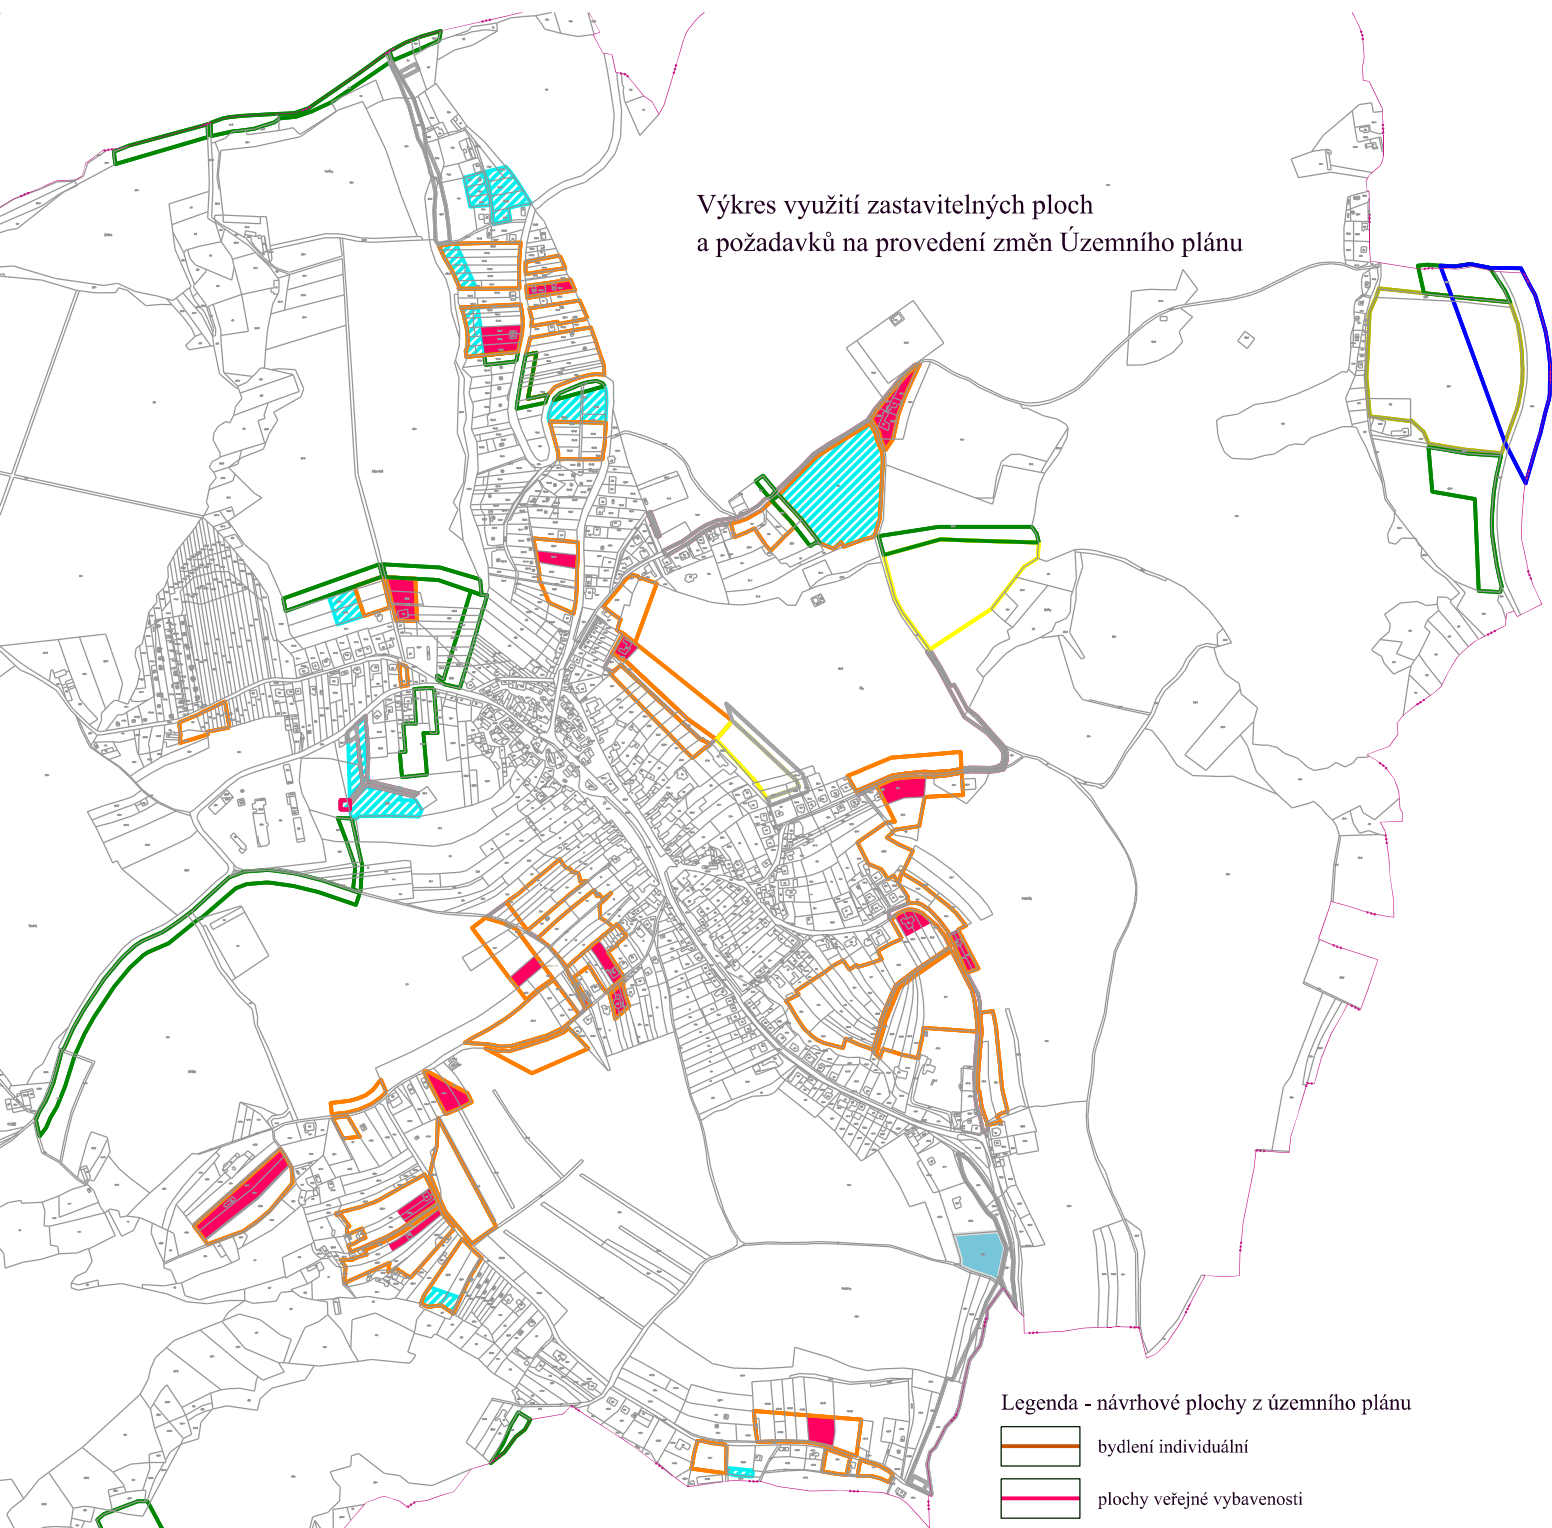

Legenda

- plochy pro bydlení - zastavěné
- plochy ostatní - zastavěné
- plochy řešené změnou č. 1 ÚP Žlutava

Legenda - návrhové plochy z územního plánu

- bydlení individuální
- plochy veřejné vybavenosti
- plochy pro tělovýchovu a sport
- plochy pro drobnou výrobu a výrobní služby
- plochy pro nakládání s odpady
- plochy pro vodní hospodářství
- plochy pro energetiku
- plochy veřejných prostranství s převahou zpevněných ploch
- plochy krajinné zeleně
- plochy přírodní
- D-O-L