




ÚZEMNÍ PLÁN OBCE BĚLOV ZMĚNA Č.2

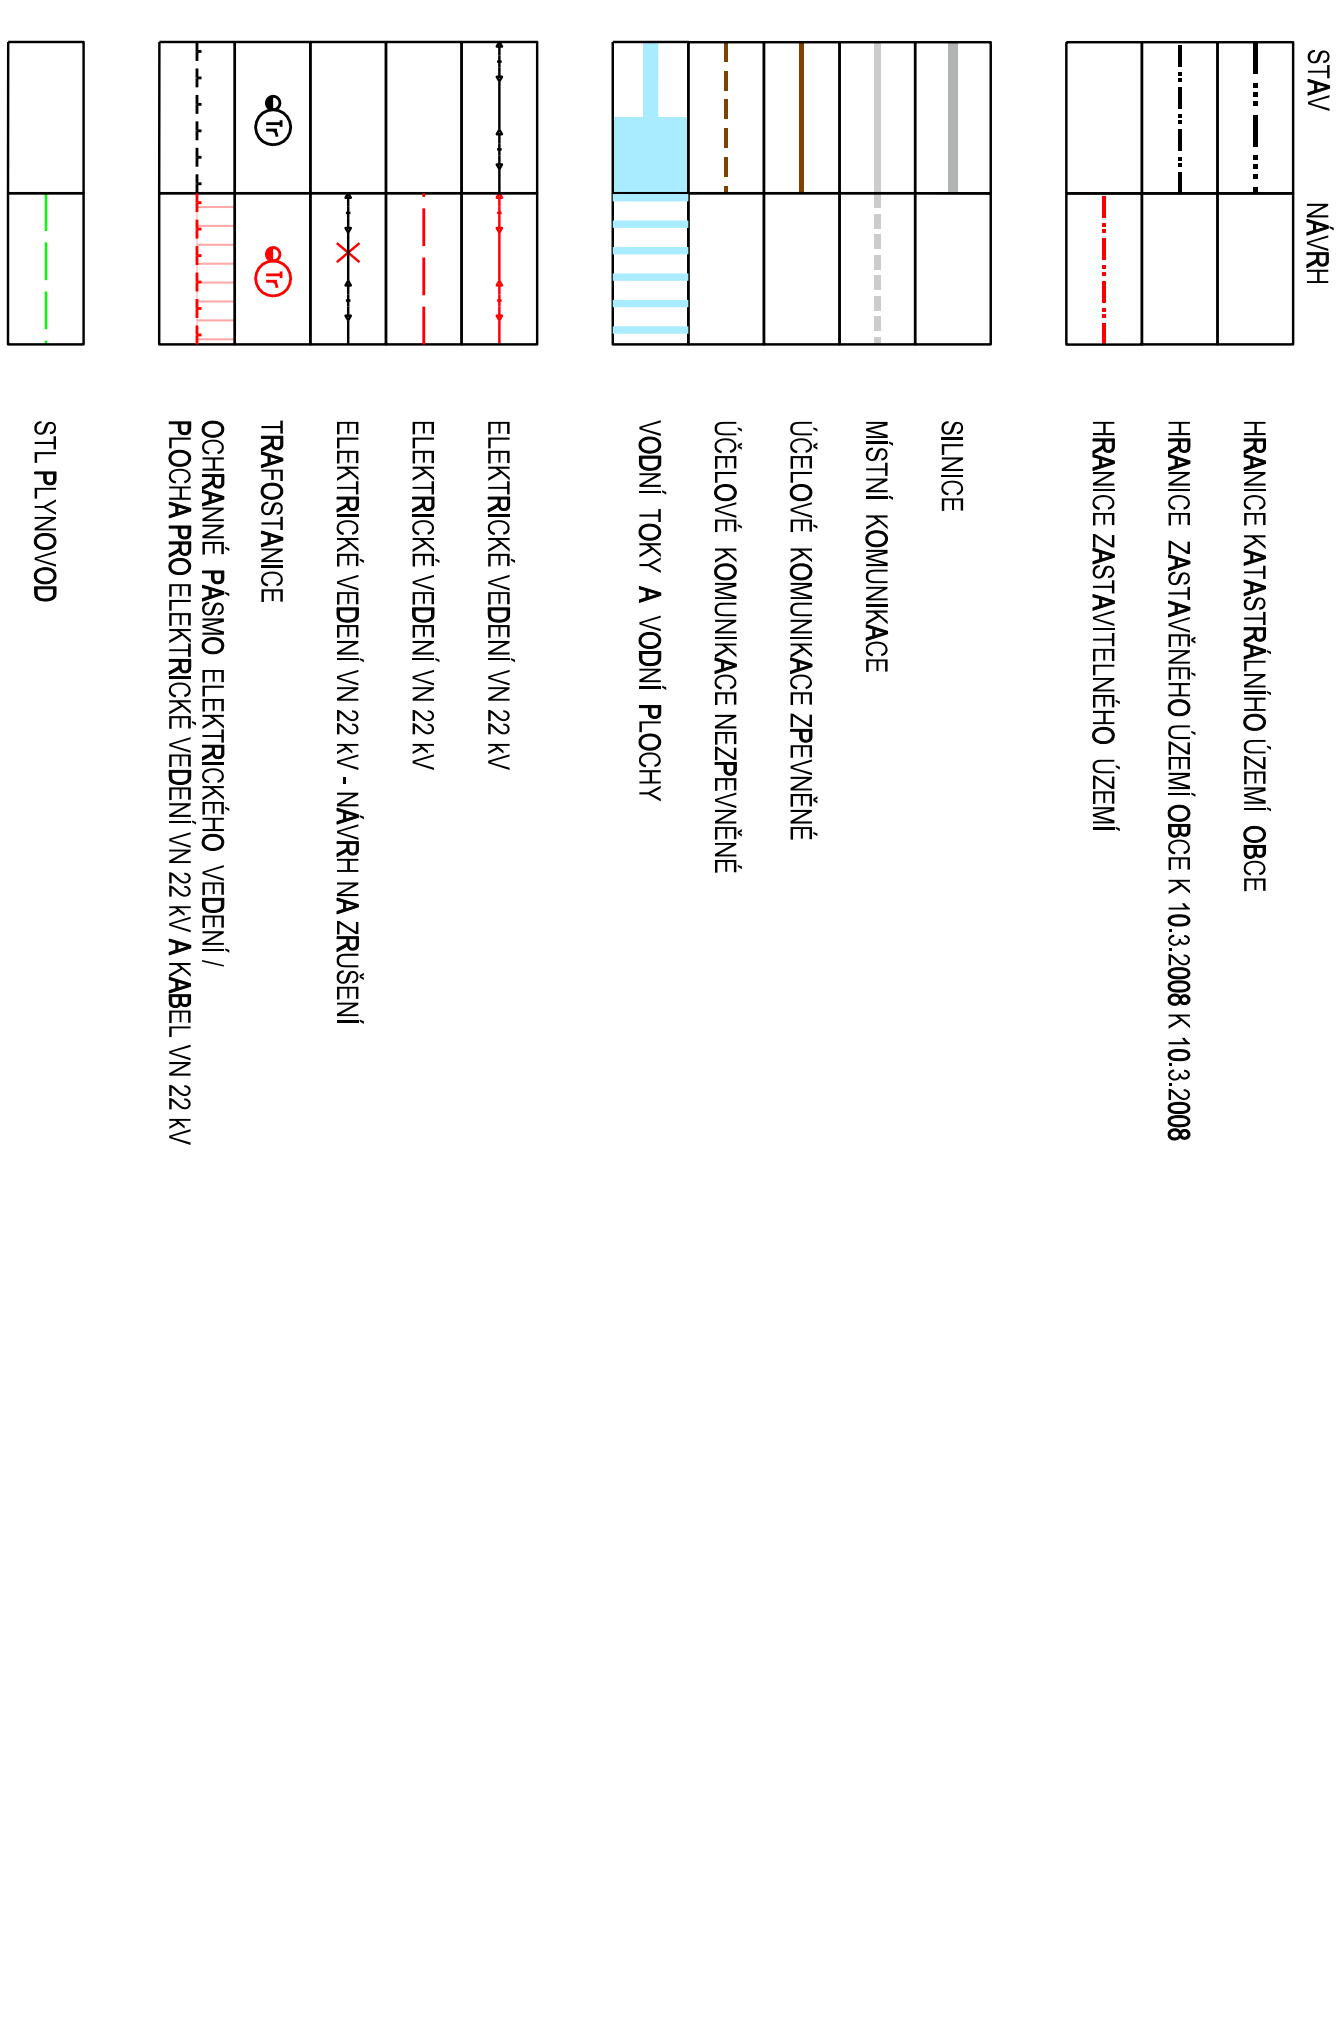

ZÁSOBOVÁNÍ EL. ENERGIÍ, PLYNEM, SPOJE

c:\dgn\belov\ENERGII.DGN 13.5.2010 11:49:10