


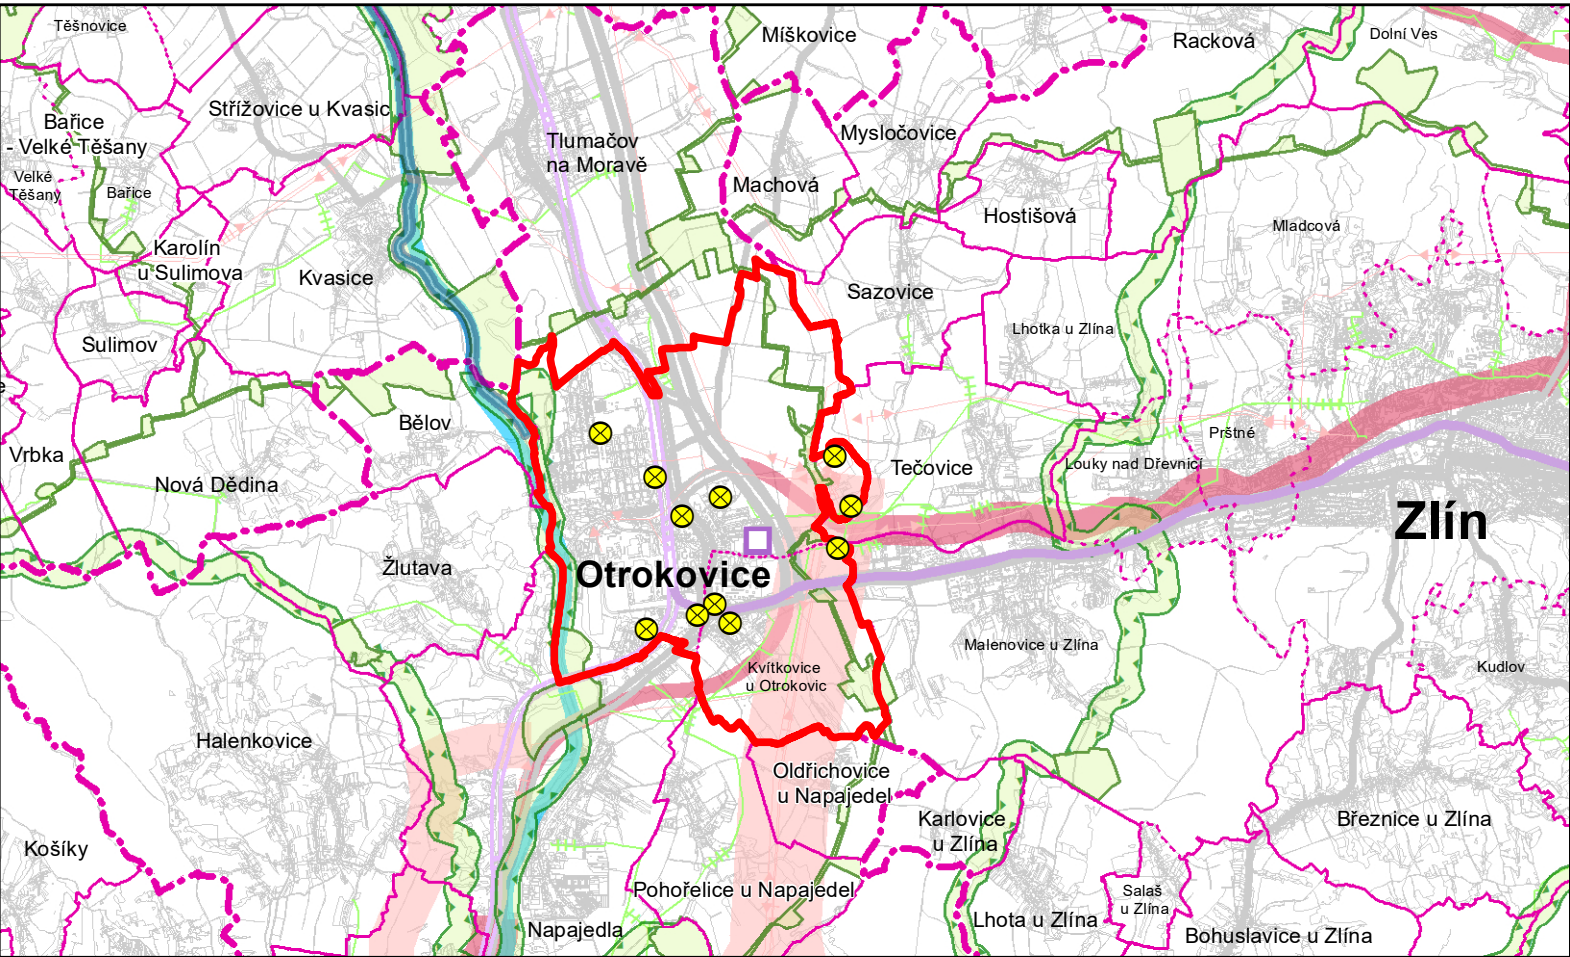

JEVY INFORMATIVNÍ

- STAV
- HRANICE ÚZEMNÍCH JEDNOTEK
- hranice řešeného území

hranice správního obvodu obce s rozšířenou působností

hranice správního obvodu obce

hranice katastrálního území
- DOPRAVA
- dálnice

silnice I. třídy

silnice II. třídy

tranzitní železniční trať

železniční trať celostátní
- TECHNICKÁ INFRASTRUKTURA
- plynovod VTL

elektrické vedení 400 kV

elektrické vedení 110 kV
- OSTATNÍ
- změnová lokalita

JEVY SCHVALOVANÉ

- NÁVRH
- ÚZEMNÍ REZERVA
- KORIDORY A PLOCHY DOPRAVNÍ INFRASTRUKTURY
- dálnice, kapacitní silnice, silnice I. třídy, silnice II. třídy

železniční trať celostátní

splavnění Moravy (v prodloužení Baťova kanálu)

překladiště
(požadavek na umístění v rámci správního obvodu obce)

KORIDORY A PLOCHY TECHNICKÉ INFRASTRUKTURY


- elektrické vedení 400 kV a 110 kV

ÚZEMNÍ SYSTÉM EKOLOGICKÉ STABILITY (ÚSES)

- nadregionální biocentrum a biokoridor
- regionální biocentrum a biokoridor

ÚZEMÍ SPECIÁLNÍCH ZÁJMŮ

- průplavní spojení D - O - L

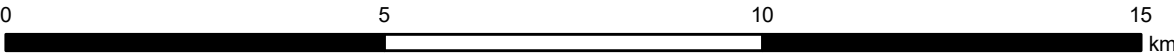

PŘÍLOHA Č. 4 OPATŘENÍ OBEČNÉ POVAHY,
KTERÝM SE VYDÁVÁ ZMĚNA Č. 2 ÚZEMNÍHO PLÁNU OTROKOVICE

ZMĚNA Č. 2 ÚZEMNÍHO PLÁNU OTROKOVICE		
2021		
Objednatel:	Město Otrokovice	Autorizační razítko
Pořizovatel:	Městský úřad Otrokovice	
Zhotovitel:	Institut regionálních informací, s.r.o.	
Osoba oprávněná podle zvláštního právního předpisu k projektové činnosti ve výstavbě:	Ing. arch. Michal Hadlač	
Číslo autorizace:	03 497	
Projektant:	Mgr. Vladimíra Macurová	
VÝKRES ŠIRŠÍCH VZTAHŮ		GRAFICKÁ ČÁST D.2
		Měřítko 1 : 100 000