

ÚZEMNÍ PLÁN ŽLUTAVA


ZMĚNA č. 2

VÝKRES ZÁKLADNÍHO ČLENĚNÍ ÚZEMÍ

LEGENDA

- L01 OZNAČENÍ LOKALIT ZMĚNY
- LOKALITY ZMĚNY
- PODOBA MĚNĚNÝCH PRVKŮ LOKALIT ZMĚNY V ÚČINNÉM ÚP**
- REŠENÉ ÚZEMÍ
- ZASTAVĚNÉ ÚZEMÍ (VYMEZENO 12/2011)
- NÁVRHOVÉ PLOCHY - ZASTAVITELNÉ PLOCHY
- PLOCHA PRO OVEŘENÍ ÚZEMNÍ STUDIE

LOKALITA ZMĚNY	POPIS
L01	vymezena nová zastavitelná plocha - rozšíření zastavitelné plochy č. 21
L02	část zastavitelné plochy se mění na zastavitelnou plochu č. 43
L03	vymezena nová zastavitelná plocha č. 37
L04	vymezena nová zastavitelná plocha č. 34
L05	část zastavěného území se mění na zastavitelnou plochu č. 35
L06	zastavitelná plocha se vypouští
L07	zastavitelná plocha se vypouští, mění se na zastavěné území
L08	zastavitelná plocha se vypouští, mění se na zastavěné území
L09	zastavitelná plocha se vypouští, mění se na zastavěné území
L10	zastavitelná plocha se vypouští, mění se na zastavěné území
L11	zastavitelná plocha se vypouští, mění se na zastavěné území
L12	zastavitelná plocha se vypouští, mění se na zastavěné území
L13	zastavitelná plocha se vypouští, mění se na zastavěné území
L14	zastavitelná plocha se vypouští, mění se na zastavěné území
L15	část zastavitelné plochy se vypouští, mění se na zastavěné území
L16	část zastavitelné plochy se vypouští, mění se na zastavěné území
L17	část zastavitelné plochy se vypouští, mění se na zastavěné území
L18	část zastavitelné plochy se vypouští, mění se na zastavěné území
L19	část zastavitelné plochy se vypouští, mění se na zastavěné území
L20	část zastavitelné plochy se vypouští, mění se na zastavěné území
L21	část zastavitelné plochy se vypouští, mění se na zastavěné území
L22	část zastavitelné plochy se vypouští, mění se na zastavěné území
L23	část zastavitelné plochy se vypouští, mění se na zastavěné území
L33	část zastavitelné plochy se vypouští, úprava rozsahu plochy pro ověření územní studie

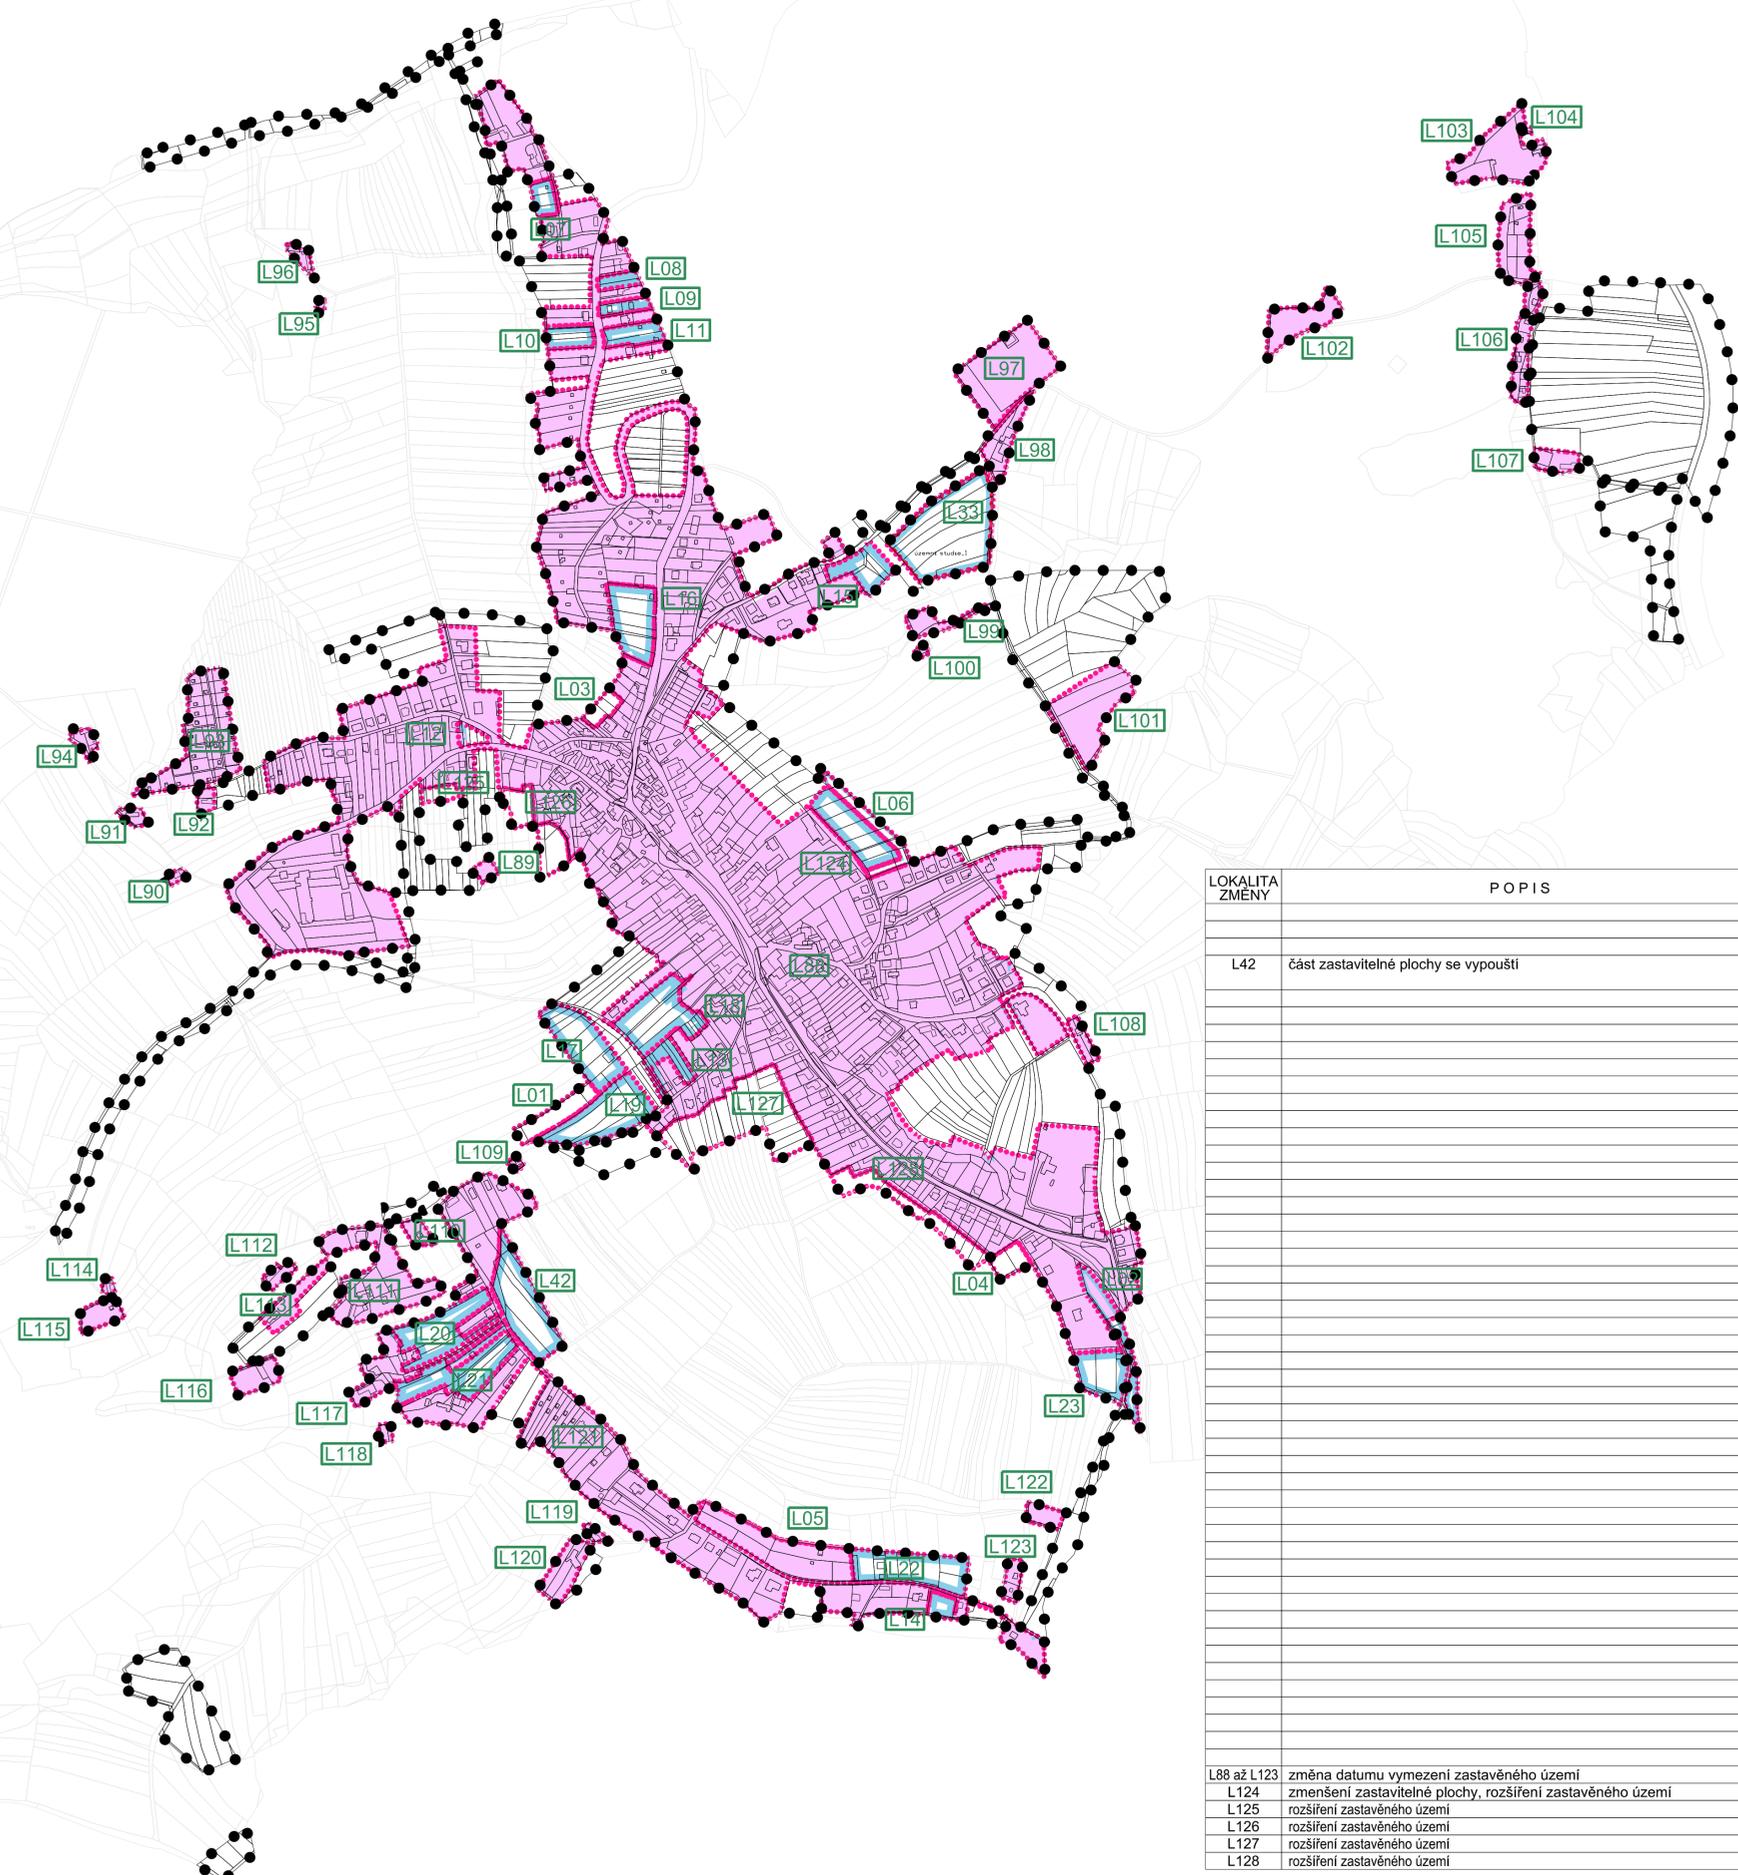

LOKALITA ZMĚNY	POPIS
L42	část zastavitelné plochy se vypouští
L88 až L123	změna datumu vymezení zastavěného území
L124	zmenšení zastavitelné plochy, rozšíření zastavěného území
L125	rozšíření zastavěného území
L126	rozšíření zastavěného území
L127	rozšíření zastavěného území
L128	rozšíření zastavěného území

ZÁZNAM O ÚČINNOSTI	
Správní orgán, který změnu územního plánu vydal:	ZASTUPITELSTVO OBCE ŽLUTAVA
Pořadové číslo poslední změny:	2
Datum nabytí účinnost poslední změny:	07.10.2016
Oprávněná úřední osoba: Jméno a příjmení:	Mgr. Anna Liberová
Funkce:	Vedoucí oddělení rozvoje a územního plánování
Podpis:	(dokument byl elektronicky podepsán)
Razítko:	(otisk úředního razítka)

HLAVNÍ PROJEKTANT:			
ING. ARCH. M. DUBINA			
Porizovatel: Městský úřad Otrokovice	Obec: ŽLUTAVA	Zak. č.:	02/2015
ÚZEMNÍ PLÁN ŽLUTAVA		Arch. č.:	
ZMĚNA č. 2		Datum: 09/2016	
VÝKRES ZÁKLADNÍHO ČLENĚNÍ ÚZEMÍ - ZMĚNOVÝ VÝKRES		Formát: A4	
		Stupeň: ÚPD	
		Měřítko: 1:5 000	Č.v.: 2-1