
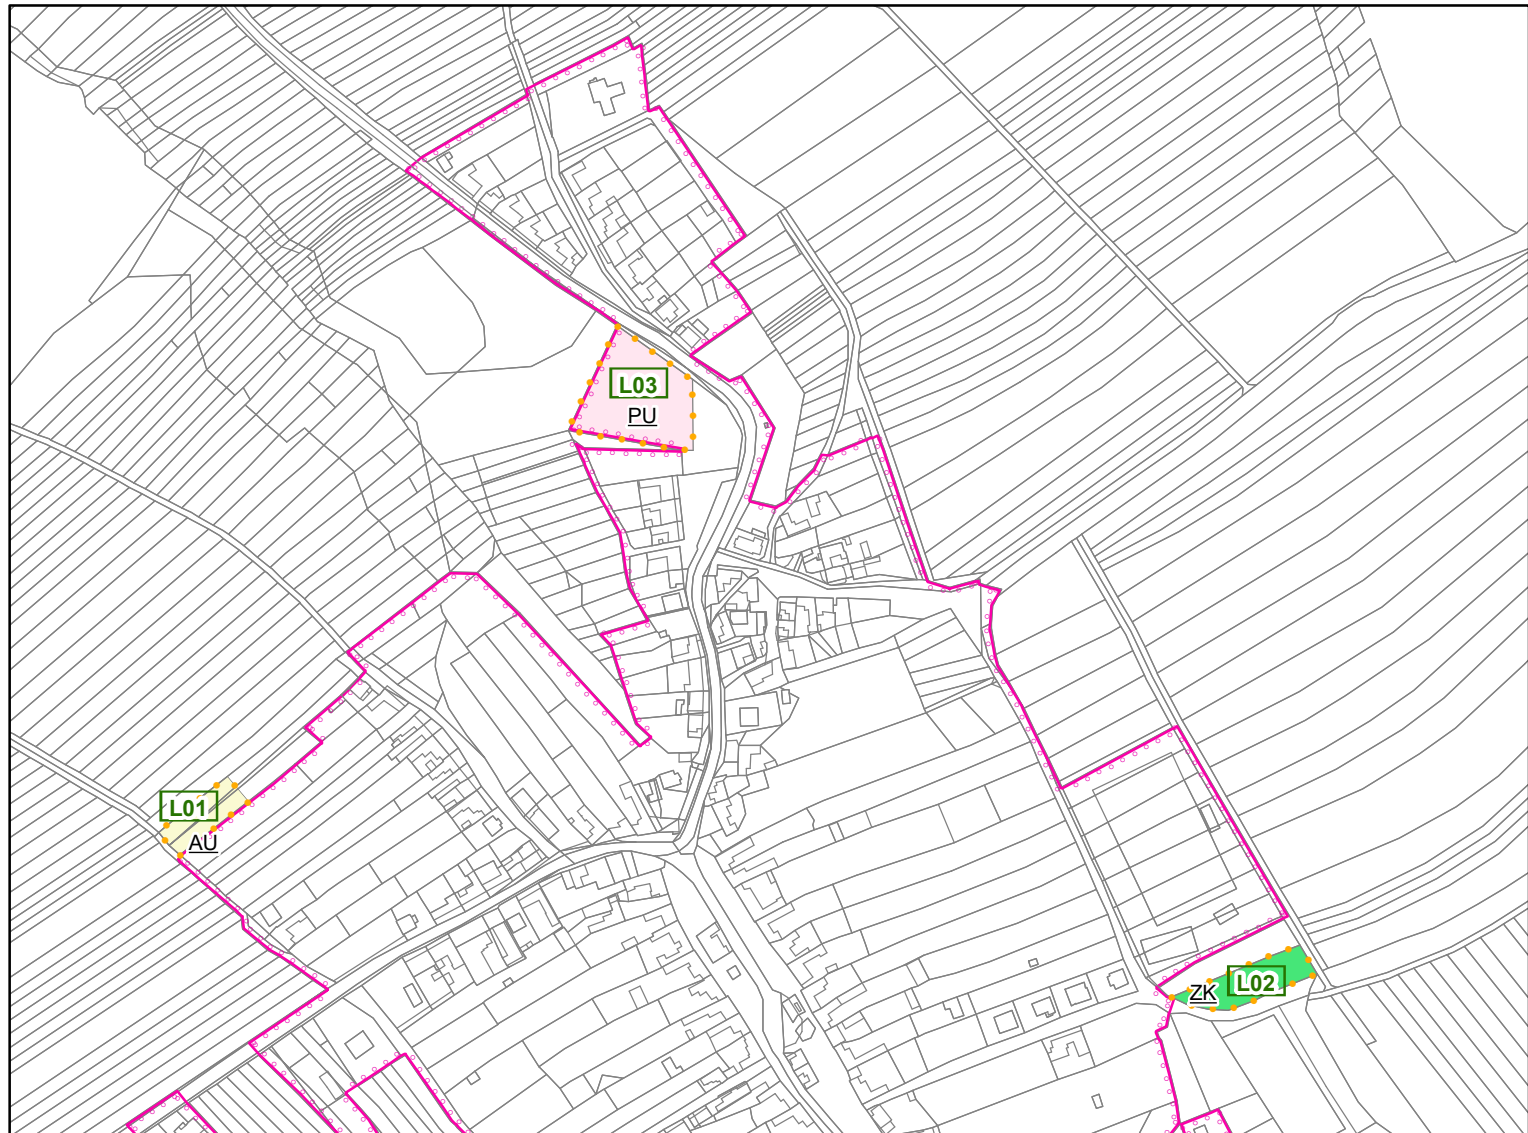
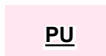


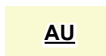

#### PODOBA MĚNĚNÝCH PRVKŮ LOKALIT ZMĚNY V ÚČINNÉM ÚP

|                                                                                     |                                |
|-------------------------------------------------------------------------------------|--------------------------------|
|  | zastavěné území k 15. 10. 2016 |
|  | hranice parcel                 |
|  | označení lokalit Změny         |
|  | lokality Změny                 |

#### PLOCHY S ROZDÍLNÝM ZPŮSOBEM VYUŽITÍ

|                                                                                     |                      |
|-------------------------------------------------------------------------------------|----------------------|
|  | veřejná prostranství |
|  | zeleň krajinná       |
|  | zemědělské           |

| Lokalita Změny | Popis                                        |
|----------------|----------------------------------------------|
| L01            | stav AU se mění na návrhovou plochu SV č. 21 |
| L02            | stav ZK se mění na návrhovou plochu SV č. 22 |
| L03            | stav PU se mění na návrhovou plochu TO č. 23 |
|                |                                              |

PŘÍLOHA Č. 2 OPATŘENÍ OBECNÉ POVAHY,  
KTERÝM SE VYDÁVÁ ZMĚNA Č. 1 ÚZEMNÍHO PLÁNU KOMÁROV

## ZMĚNA Č. 1 ÚZEMNÍHO PLÁNU KOMÁROV

### NÁVRH – GRAFICKÁ ČÁST

#### NÁVRH PRO VEŘEJNÉ PROJEDNÁNÍ – 2022

|              |                         |
|--------------|-------------------------|
| Objednatel:  | Obec Komárov            |
| Pořizovatel: | Městský úřad Otrokovice |

Zhotovitel: **Atelier proREGIO, s.r.o.**

Osoba oprávněná podle zvláštního právního předpisu k projektové činnosti ve výstavbě: **Ing. arch. Michal Hadlač**

Číslo autorizace: **03 497**

Projektant: **Mgr. Vladimíra Macurová**



Otisk autorizačního razítka

HLAVNÍ VÝKRES



1 : 5 000

B2