


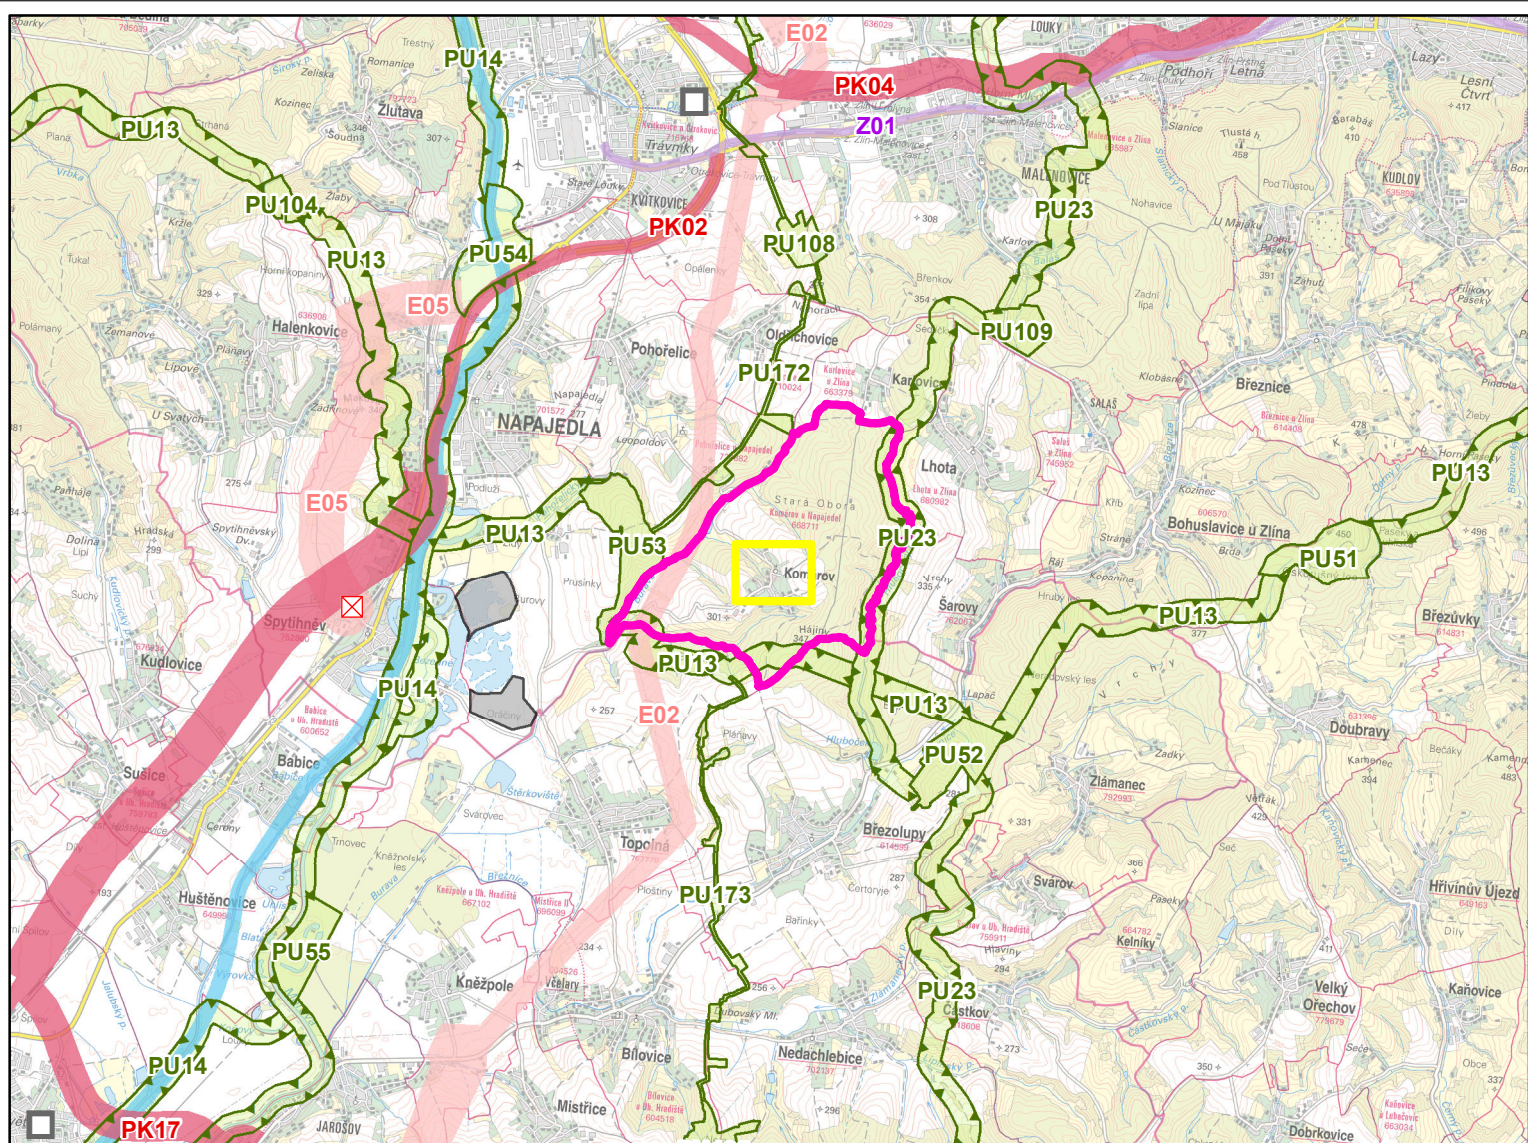

ZÁKLADNÍ ČLENĚNÍ ÚZEMÍ

- hranice řešeného území
- hranice lokality změny

LEGENDA VYBRANÝCH JEVŮ ZÁSAD ÚZEMNÍHO ROZVOJE ZLÍNSKÉHO KRAJE

JEVY SCHVALOVANÉ

KORIDORY A PLOCHY DOPRAVNÍ INFRASTRUKTURY

- NÁVRH
- ÚZEMNÍ REZERVA
- dálnice II. třídy, kapacitní silnice, silnice I. třídy, silnice II. třídy
- železniční trať celostátní
- překladiště (požadavek na umístění v rámci správního obvodu obce)

LEGENDA VYBRANÝCH JEVŮ ZÁSAD ÚZEMNÍHO ROZVOJE ZLÍNSKÉHO KRAJE

KORIDORY A PLOCHY TECHNICKÉ INFRASTRUKTURY

- elektrické vedení ZVN, VVN
- objekt na elektrické síti

PLOCHY PRO TĚŽBU NEROSTNÝCH SUROVIN

- plocha těžby

ÚZEMNÍ SYSTÉM EKOLOGICKÉ STABILITY (ÚSES)

- nadregionální biokoridor
- regionální biocentrum a biokoridor

ÚZEMÍ SPECIÁLNÍCH ZÁJMŮ

- průplavní spojení D – O – L

PŘÍLOHA Č. 4 OPATŘENÍ OBECNÉ POVAHY,
KTERÝM SE VYDÁVÁ ZMĚNA Č. 1 ÚZEMNÍHO PLÁNU KOMÁROV

ZMĚNA Č. 1 ÚZEMNÍHO PLÁNU KOMÁROV

ODŮVODNĚNÍ – GRAFICKÁ ČÁST

NÁVRH PRO VEŘEJNÉ PROJEDNÁNÍ – 2022

Objednatel: Obec Komárov
Pořizovatel: Městský úřad Otrokovice

Zhotovitel: Atelier proREGIO, s.r.o.
Osoba oprávněná podle zvláštního právního předpisu k projektové činnosti ve výstavbě: Ing. arch. Michal Hadlač
Číslo autorizace: 03 497
Projektant: Mgr. Vladimíra Macurová



Otisk autorizačního razítka

VÝKRES ŠIRŠÍCH VZTAHŮ



1 : 100 000

D1