


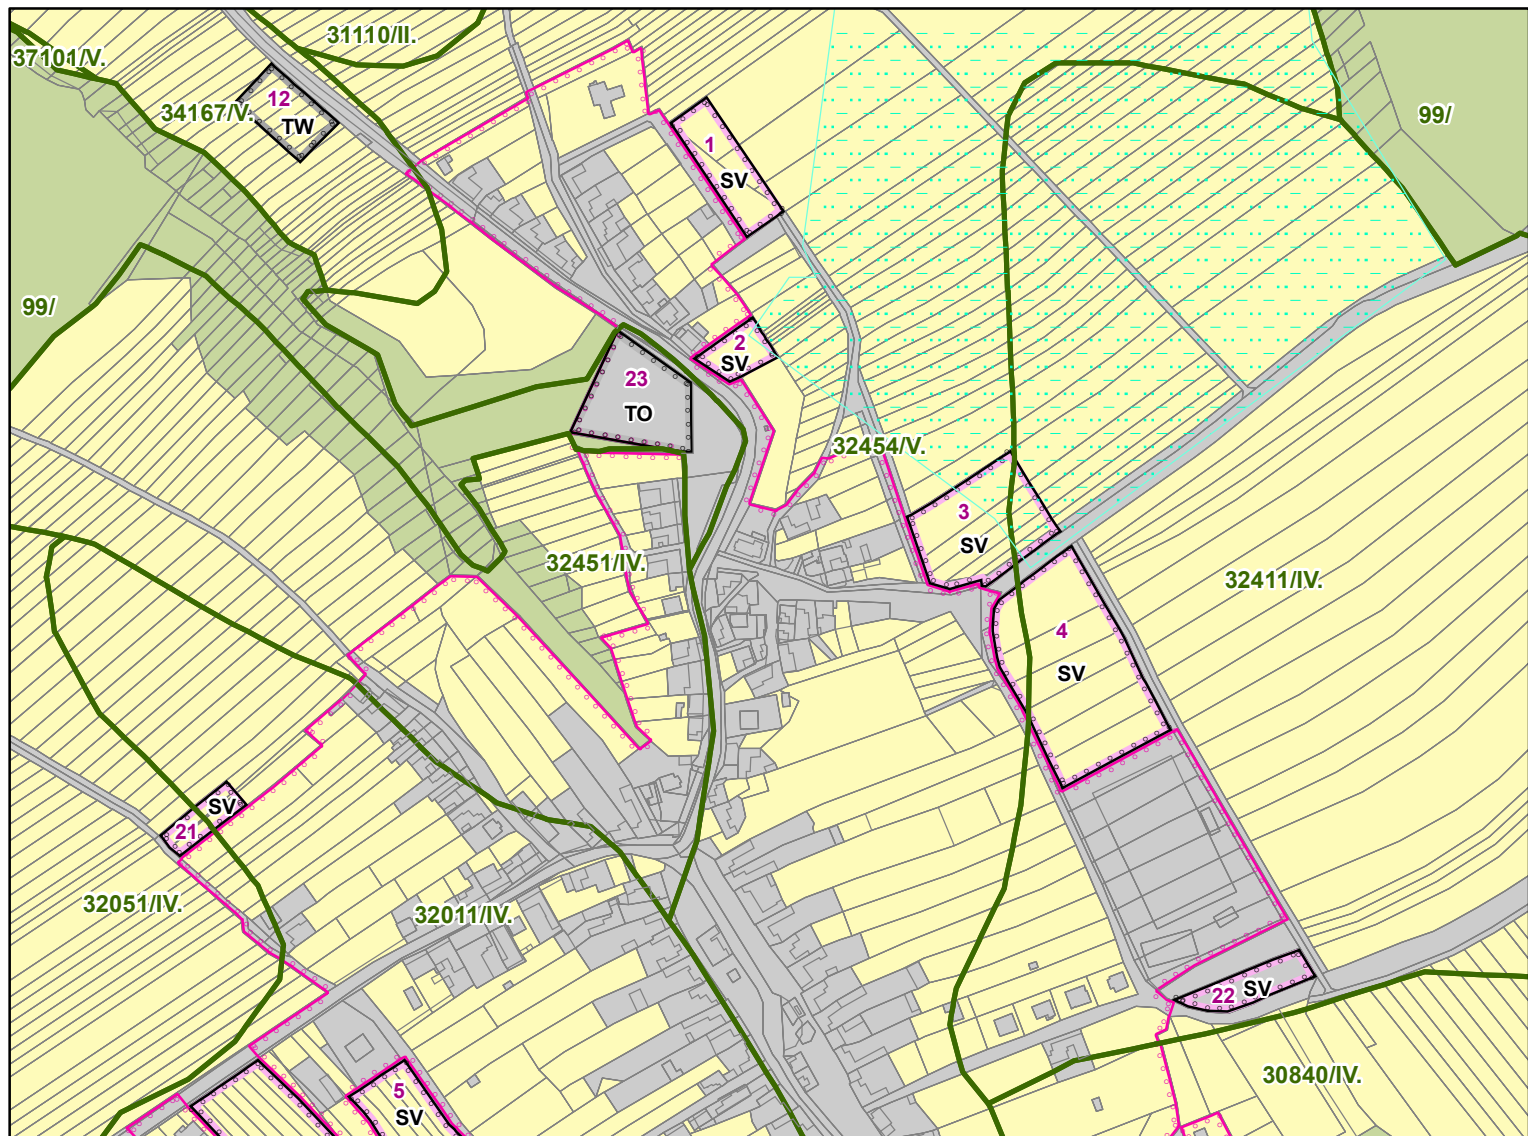


DALŠÍ JEVI V ROZSAHU ÚZEMNĚ ANALYTICKÝCH PODKLADŮ

35500/IV.


hranice BPEJ s kódovým označením a třídou ochrany ZPF




plochy zemědělské půdy s vybudovaným odvodněním

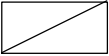

plochy zemědělské půdy pod závlahami – nevyskytují se

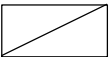

stavby k ochraně pozemku před erozní činností vody - nevyskytují se

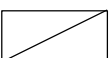

účelové komunikace sloužící k obhospodařování zemědělských a lesních pozemků a polní cesty – nejsou v ÚAP specifikovány

PŘÍLOHA Č. 4 OPATŘENÍ OBECNÉ POVAHY,
KTERÝM SE VYDÁVÁ ZMĚNA Č. 1 ÚZEMNÍHO PLÁNU KOMÁROV

STAV NÁVRH

ZÁKLADNÍ ČLENĚNÍ ÚZEMÍ



zastavěné území k 30. 9. 2022



zastavitelná plocha



hranice parcel

22

číslo plochy s rozdílným způsobem využití

PŮDNÍ FOND



plochy zemědělského půdního fondu



pozemky určené k plnění funkcí lesa



ostatní plochy

PLOCHY S ROZDÍLNÝM ZPŮSOBEM VYUŽITÍ

SV

smíšené obytné venkovské

TW

vodní hospodářství

TO

nakládání s odpady

ZMĚNA Č. 1 ÚZEMNÍHO PLÁNU KOMÁROV

ODŮVODNĚNÍ – GRAFICKÁ ČÁST

NÁVRH PRO VEŘEJNÉ PROJEDNÁNÍ – 2022

Objednatel: Obec Komárov

Pořizovatel: Městský úřad Otrokovice

Zhotovitel: Atelier proREGIO, s.r.o.

Osoba oprávněná podle zvláštního právního předpisu k projektové činnosti ve výstavbě: Ing. arch. Michal Hadlač

Číslo autorizace: 03 497

Projektant: Mgr. Vladimíra Macurová



Otisk autorizačního razítka

VÝKRES PŘEDPOKLÁDANÝCH ZÁBORŮ PŮDNÍHO FONDU



1 : 5 000

list A
D3