


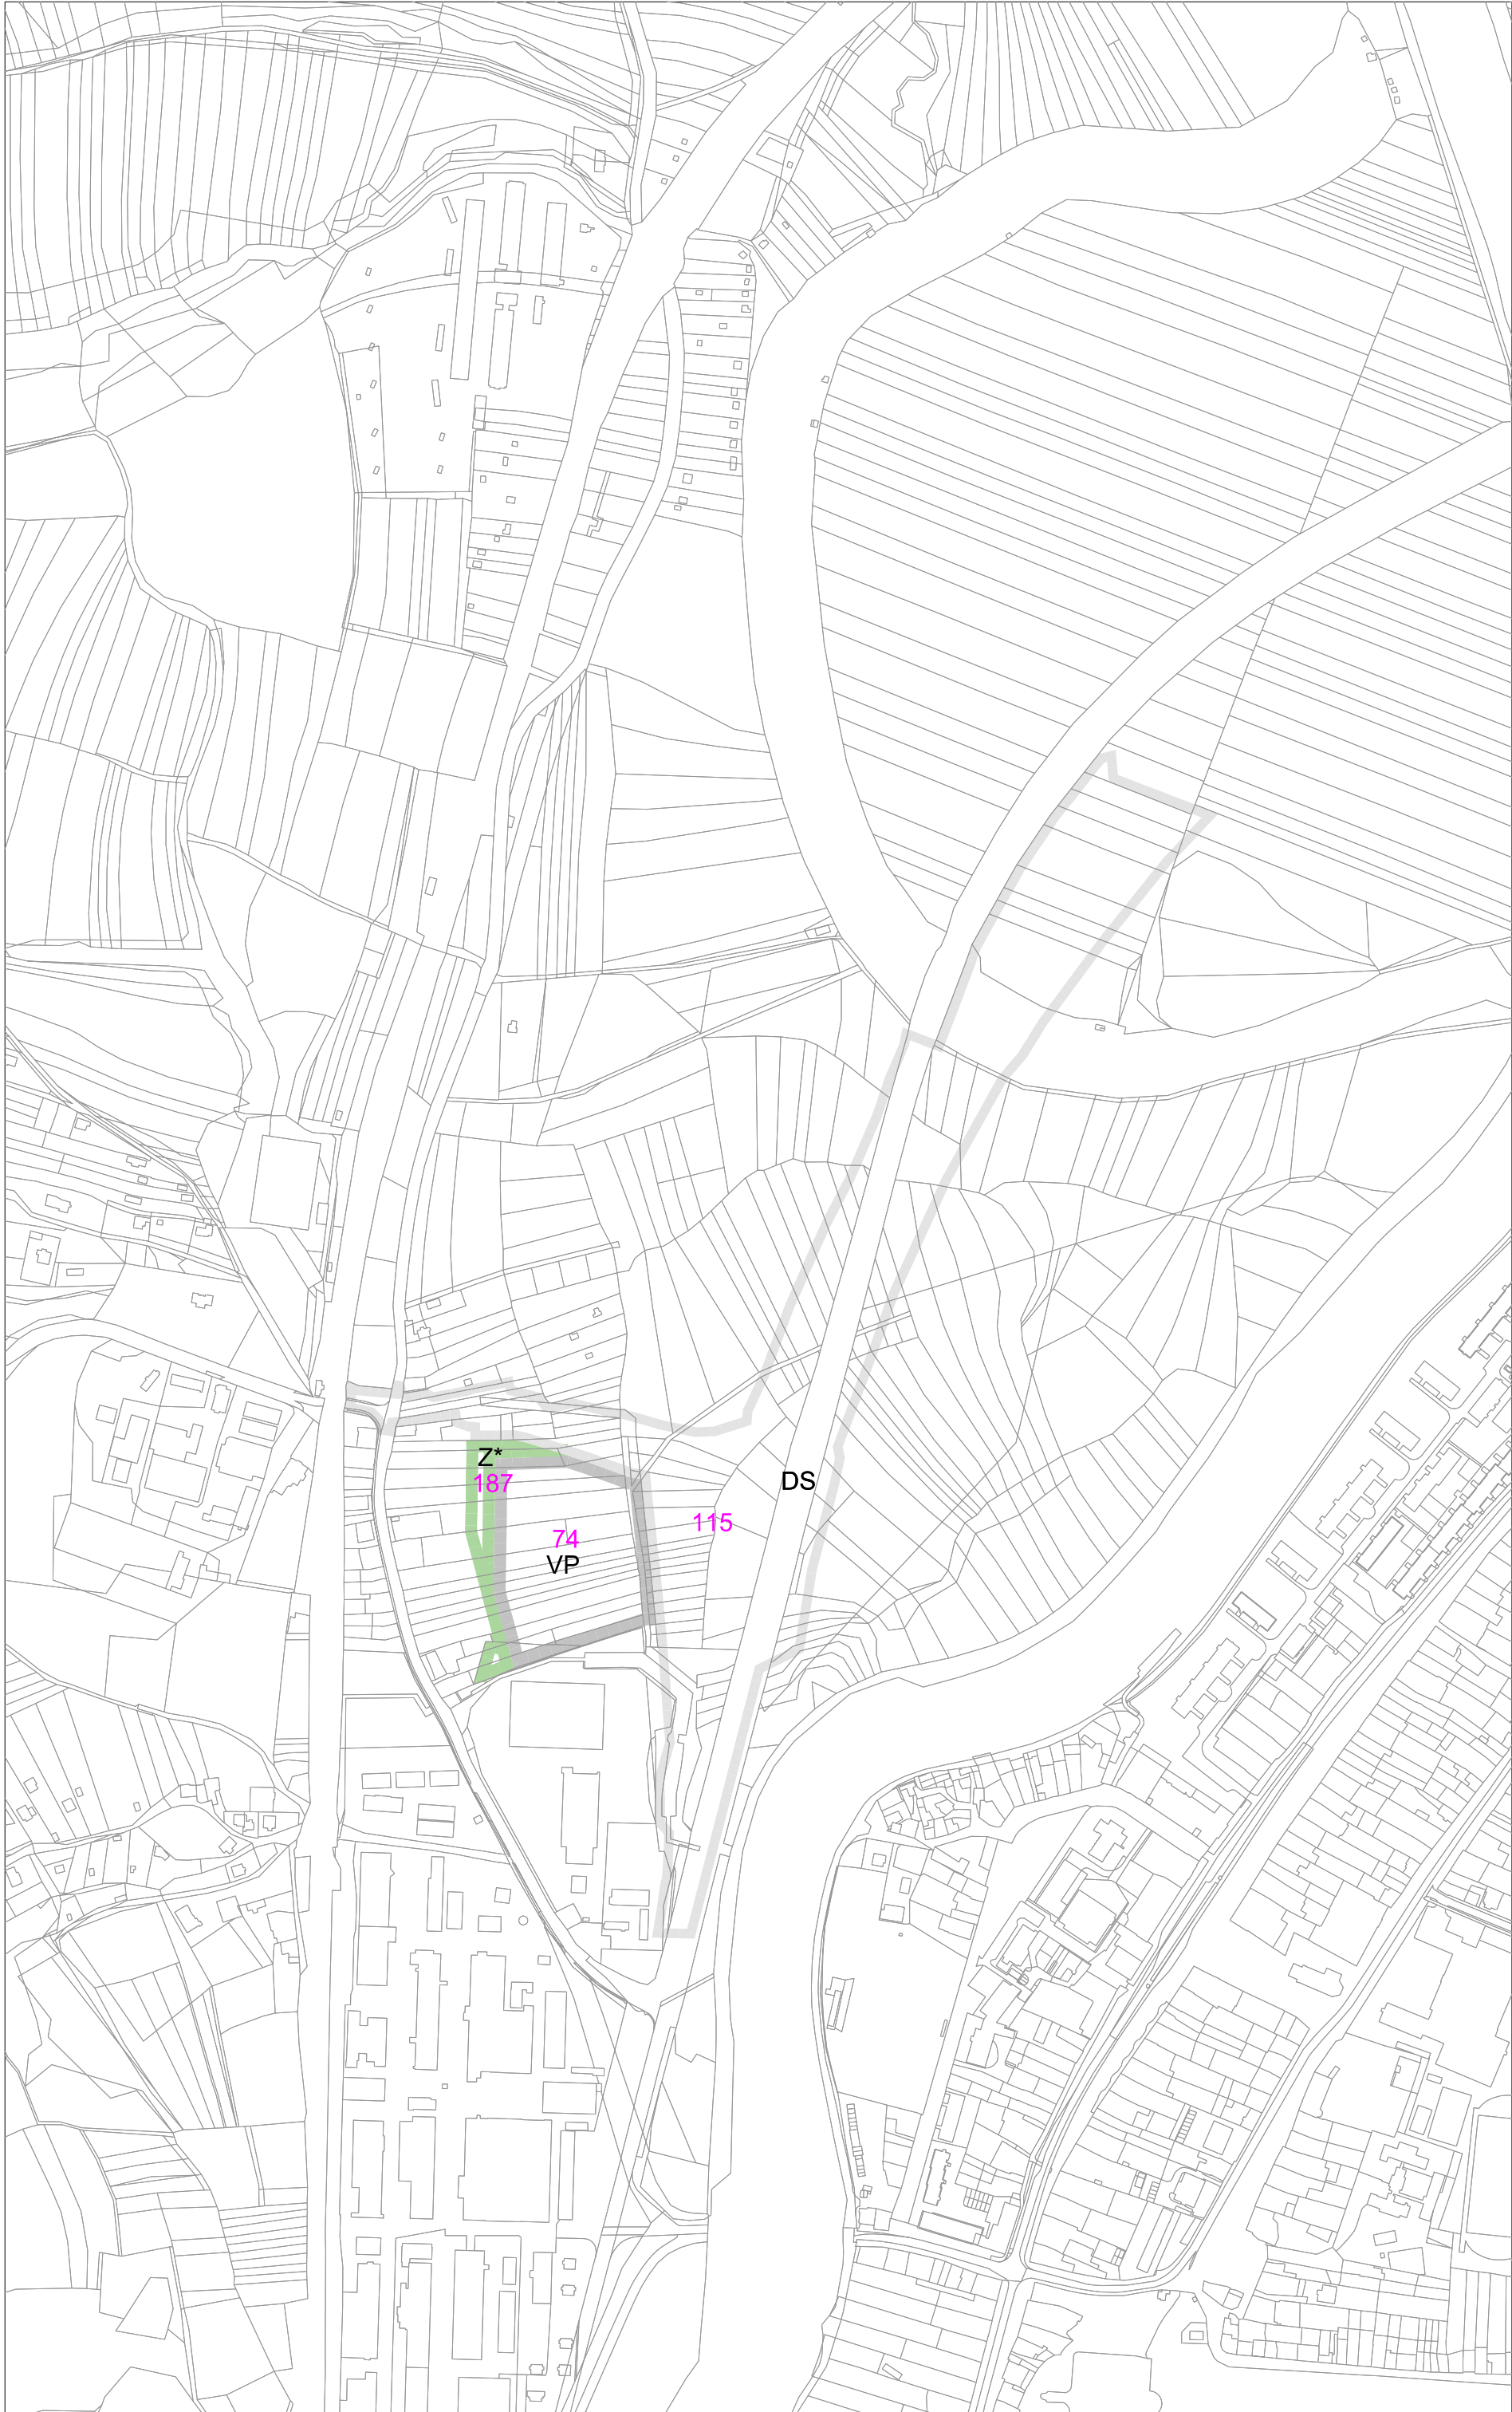

ÚZEMNÍ PLÁN NAPAJEDLA

VÝKRES POŘADÍ ZMĚN V ÚZEMÍ

M 1 : 5 000

DS

PLOCHY SILNIČNÍ DOPRAVY - I. ETAPA

Z*


PLOCHY SÍDELNÍ ZELENĚ - II. ETAPA

VP

PLOCHY PRO PRŮMYSLOVOU VÝROBU A SKLADY - III. ETAPA

ZÁZNAM O ÚČINNOSTI

Správní orgán, který změnu územního plánu vydal:	ZASTUPITELSTVO MĚSTA N A P A J E D L A
Datum nabytí účinnost změny ÚP:	11. 08. 2022
Oprávněná úřední osoba pořizovatele: Jméno a příjmení:	Ing. L. Čabla
Funkce:	Vedoucí odboru stavebního úřadu
Podpis:	
Razítko:	
(otisk úředního razítka)	

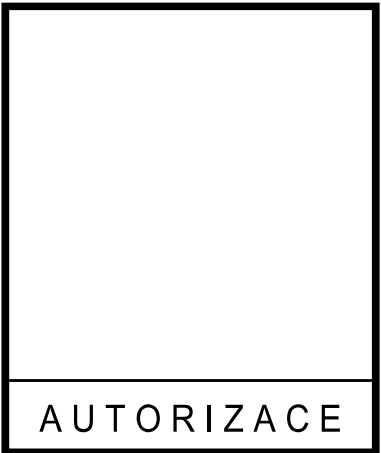

AUTORIZACE

Vedoucí projektant		Ing.arch. M.Dubina		 URBANISTICKÝ ATELIÉR ZLÍN s.r.o. 763 02 Zlín, tř.T.Batj 399 tel. 577 114 118	
Doprava	Ing. R.Nečas	Vodní hospodářství, plyn	Ing. V.Soudilová		
El.energie	Ing. J.Osvald	Digitalizace	Urbanistický ateliér Zlín s.r.o.		
Pořizovatel: MěÚ NAPAJEDLA		FORMÁT		3,5 A4	
ÚZEMNÍ PLÁN NAPAJEDLA ZMĚNA č.1A1		DATUM		únor 2022	
		ÚČEL		ÚPD	
VÝKRES POŘADÍ ZMĚN V ÚZEMÍ		Č.Z.		01/2022	
		Měř.		1 : 5 000	Č.v. 4