
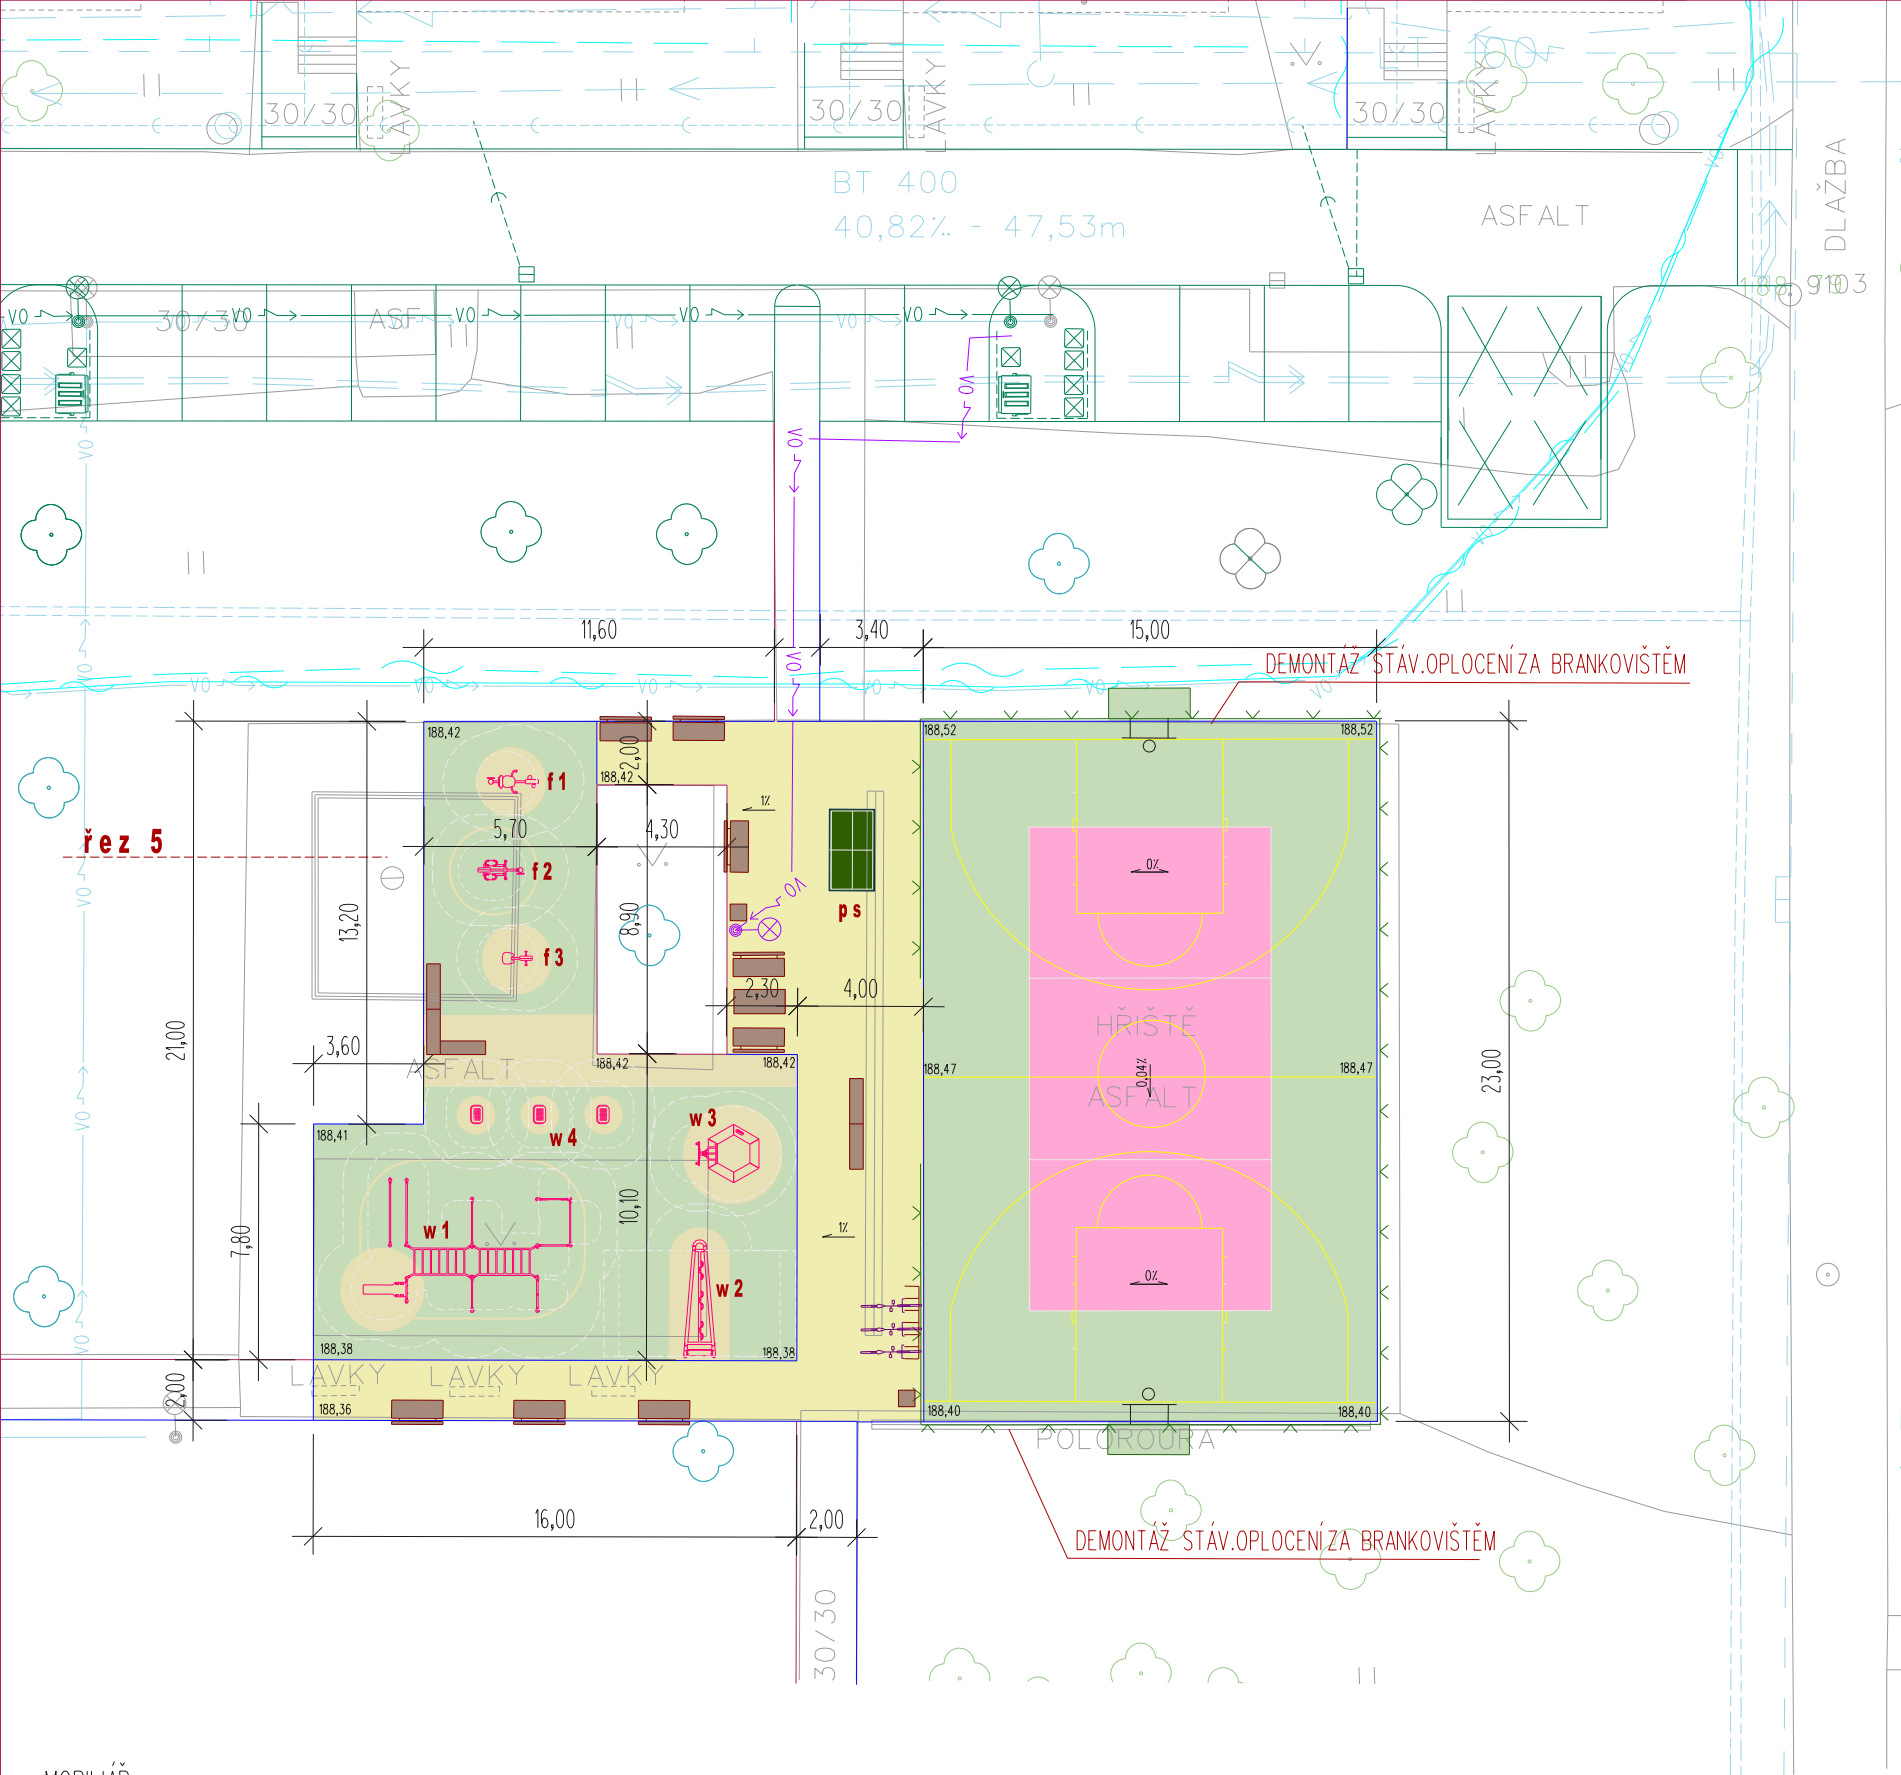
 



 


SO 901 SPORTOVIŠTĚ A WORKOUTOVÉ HŘIŠTĚ

SPORTOVIŠTĚ

- 355 m2  PRYŽOVÝ POVRCH LITÝ - využití stáv. podkladu
zelená, cihlová - melír
- viz detail  OPLOCENÍ HŘIŠTĚ - rámové pevné pletivo
demontáž stávajícího / za brankovištěm/
-  DOPLNĚNÍ PEVNÝCH BRANEK - ocel.síťovina
- š.2,50 m, v.2,00 m, hl.1,00 m
-  OSAZENÍ KONSTRUKCE DESKY A KOŠE NA STREETBALL - na oplocení

WORKOUTOVÉ HŘIŠTĚ

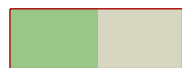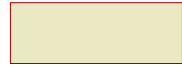- 220 m2  PRYŽOVÝ POVRCH LITÝ - nová konstrukce
zelená, písková - melír 100 m2 - tl. 60 mm
120 m2 - tl. 40 mm
- 165 m2  ZPEVNĚNÉ PLOCHY - zámková dlažba šedý mix 200/ 200, tl. 60 mm

fitness-kardio
trenažér-kolo



trenažér-běh



trenažér-ruce



stůl na stolní tenis



street workout - kombi
w1



cross - zavěšování
w2



w3 zapuštěná trampolína
s kotoučem



w4 cross - stupátka




MOBILIÁŘ:

LAVIČKY, STŮL

- konstrukce kovová - RAL7022, dřevěné desky - tropické dřevo

lavička s opěradlem,
dl.1,80m - 8 ks

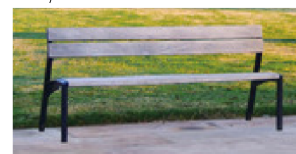

1 ks- stůl



lavička bez opěradla,
dl.1,50 m - 5 ks



ODPADKOVÝ KOŠ
2 ks



STOJANY NA KOLA
1ks - PRO 6 KOL



TABULE S PROVOZNÍM ŘÁDEM



Hlavní projektant	Zodp. projektant	Vypracoval	Kontroloval	projektová kancelář	
M.Sedlářová	M.Sedlářová	M.Sedlářová	Ing. Prokůpek		
INVESTOR: MĚSTO OTROKOVICE				FORMÁT	2 A4
OTROKOVICE - REGENERACE PANELOVÉHO SÍDLIŠTĚ TRÁVNÍKY-1.ETAPA -2.č. D - DOKUMENTACE OBJEKTŮ - SO 901				STUPEŇ	dpps
				DATUM	2.2023
				Č.Z.	
				MĚŘ.	1:250
				Č.v.	901-3