


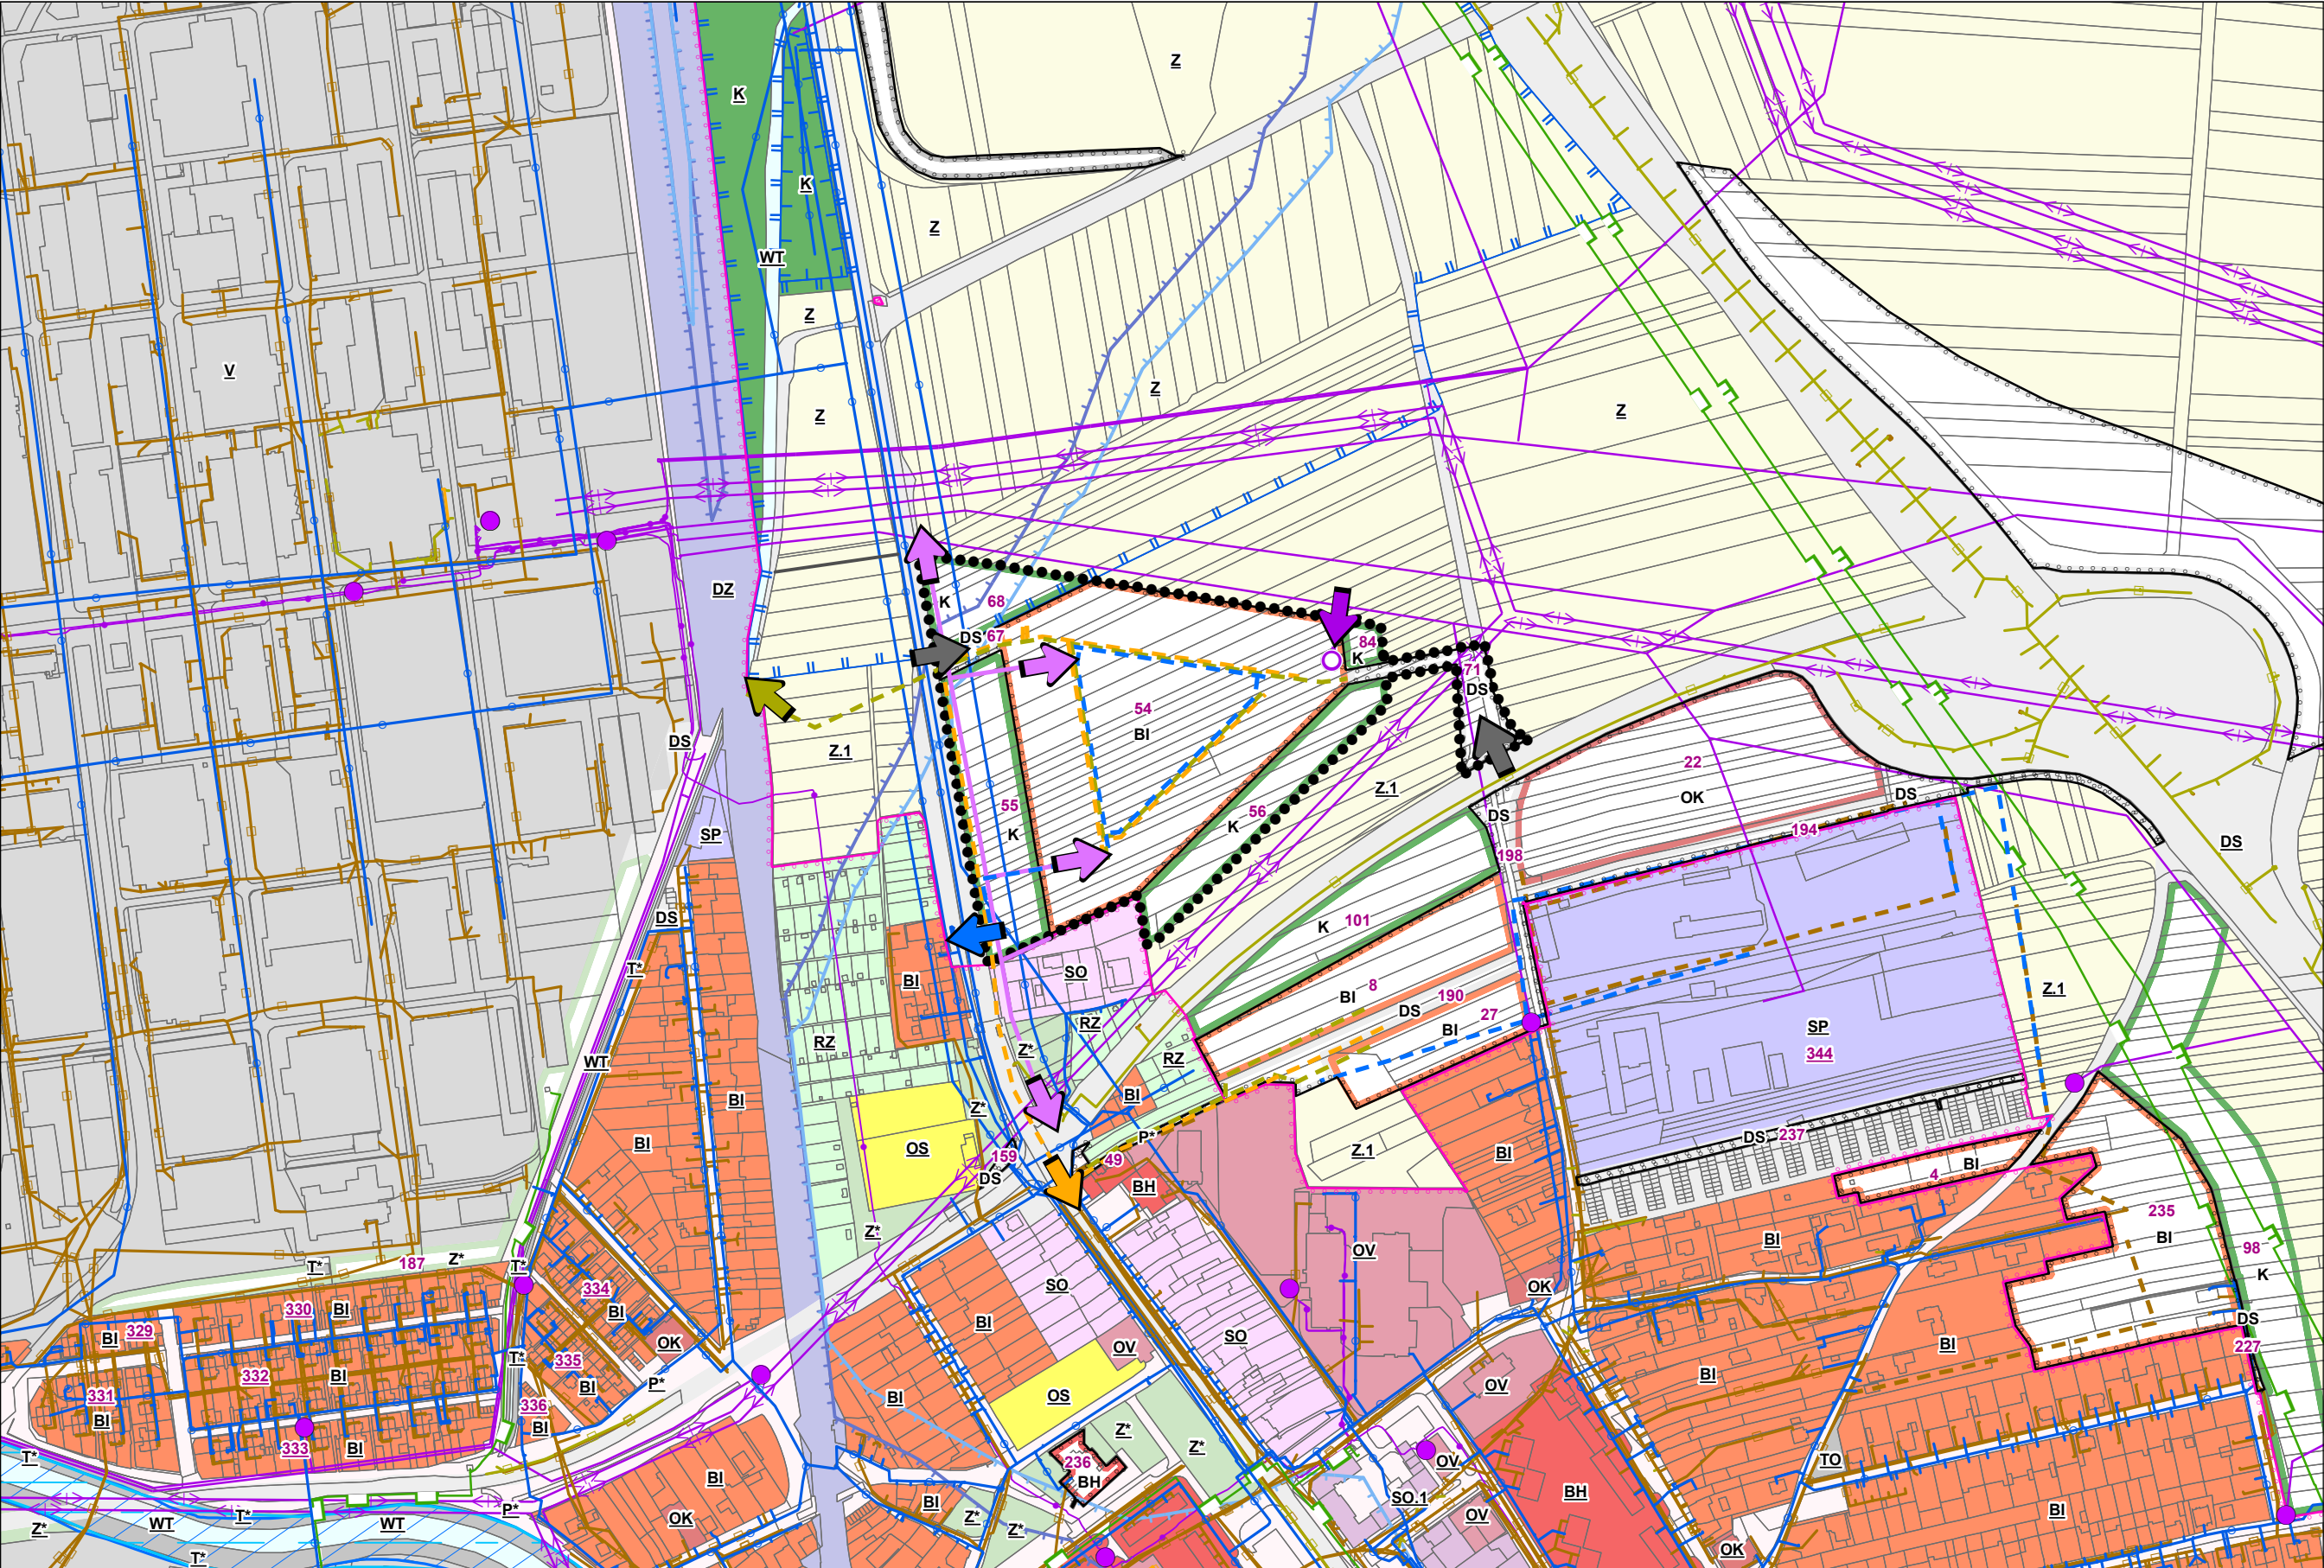

HRANICE ŘEŠENÉHO ÚZEMÍ

PODKLAD – ÚZEMNÍ PLÁN OTROKOVICE,
ÚPLNÉ ZNĚNÍ PO VYDÁNÍ ZMĚNY Č. 2

PLOCHY S ROZDÍLNÝM ZPŮSOBEM VYUŽITÍ

BH	BH	BYDLENÍ HROMADNÉ
BI	BI	BYDLENÍ INDIVIDUÁLNÍ PLOCHY INDIVIDUÁLNÍ REKREACE – ZAHRÁDKÁŘSKÉ OSADY
RZ		PLOCHY VEŘEJNÉ VYBAVENOSTI
OV		PLOCHY KOMERČNÍCH ZAŘÍZENÍ
OK	OK	PLOCHY PRO TĚLOVÝCHOVU A SPORT
OS		PLOCHY PRO SILNIČNÍ DOPRAVU
DS	DS	PLOCHY PRO DRÁŽNÍ DOPRAVU
DZ		PLOCHY TECHNICKÉ INFRASTRUKTURY
T'	T'	PLOCHY TECHNICKÉHO ZABEZPEČENÍ OBCE
TO		PLOCHY VEŘEJNÝCH PROSTRANSTVÍ
P'	P'	PLOCHY SMÍŠENÉ OBYTNÉ
SO		PLOCHY SMÍŠENÉ V CENTRÁLNÍ ZÓNĚ
SO.1		PLOCHY SMÍŠENÉ VÝROBNÍ
SP		PLOCHY VÝROBY A SKLADOVÁNÍ
V		VODNÍ PLOCHY A TOKY
WT		PLOCHY SÍDELNÍ ZELENĚ
Z'	Z'	PLOCHY KRAJINNÉ ZELENĚ
K	K	PLOCHY ZEMĚDĚLSKÉ
Z		PLOCHY ZEMĚDĚLSKÉ SPECIFICKÉ
Z.1		

STAV NÁVRH

ZÁKLADNÍ ČLENĚNÍ ÚZEMÍ

	ZASTAVĚNÉ ÚZEMÍ K 1. 6. 2020
	ZASTAVITELNÁ PLOCHA
	ROZHRAŇÍ MEZI PLOCHAMI SE SHODNOU FUNKCÍ
344	ČÍSLO PLOCHY S ROZDÍLNÝM ZPŮSOBEM VYUŽITÍ

TECHNICKÁ INFRASTRUKTURA

	TRAFOSTANICE, ROZVODNA
	VENKOVNÍ VEDENÍ ELEKTRICKÉ SÍTĚ VVN 110 KV
	VENKOVNÍ VEDENÍ ELEKTRICKÉ SÍTĚ VN 1–35 KV
	KABELOVÉ VEDENÍ ELEKTRICKÉ SÍTĚ VN 1–35 KV
	VODOVOD
	KANALIZACE JEDNOTNÁ
	KANALIZACE DEŠŤOVÁ
	KANALIZACE SPLAŠKOVÁ
	PLYNOVOD VTL
	PLYNOVOD STL

OCHRANA PODZEMNÍCH A POVRCHOVÝCH VOD

	OCHRANNÉ PÁSMO VODNÍHO ZDROJE I. STUPNĚ
	OCHRANNÉ PÁSMO VODNÍHO ZDROJE II. STUPNĚ

ZÁPLAVOVÉ ÚZEMÍ A PROTIPOVODŇOVÁ OPATŘENÍ

	AKTIVNÍ ZÓNA ZÁPLAVOVÉHO ÚZEMÍ
	ZÁPLAVOVÉ ÚZEMÍ STANOVENÉ Q100
	ÚZEMÍ ZVLÁŠTNÍ POVODNĚ POD VODNÍM DÍLEM – V.N. FRYŠTÁK
	ÚZEMÍ ZVLÁŠTNÍ POVODNĚ POD VODNÍM DÍLEM – V.N. SLUŠOVICE

NÁVRH

NAPOJENÍ NA TECHNICKOU A DOPRAVNÍ INFRASTRUKTURU

	VODOVOD
	KANALIZACE DEŠŤOVÁ
	KANALIZACE SPLAŠKOVÁ
	ELEKTŘINA
	DOPRAVA MOTOROVÁ
	DOPRAVA PĚŠÍ A CYKLISTICKÁ

ÚZEMNÍ STUDIE OTROKOVICE
LOKALITA „ZA ARBORETEM“

GRAFICKÁ ČÁST

Zhotovitel: **Atelier proREGIO, s.r.o.**

Osoba oprávněná podle zvláštního právního předpisu k projektové
činnosti ve výstavbě: **Ing. arch. Michal Hadlač**

Číslo autorizace: **03 497**

Projektanti: **Mgr. Vladimíra Macurová
Mgr. Radmila Hadlačová
Mgr. Jakub Kura**



Otisk autorizačního razítka

ŠIRŠÍ VZTAHY



1 : 5 000

3