


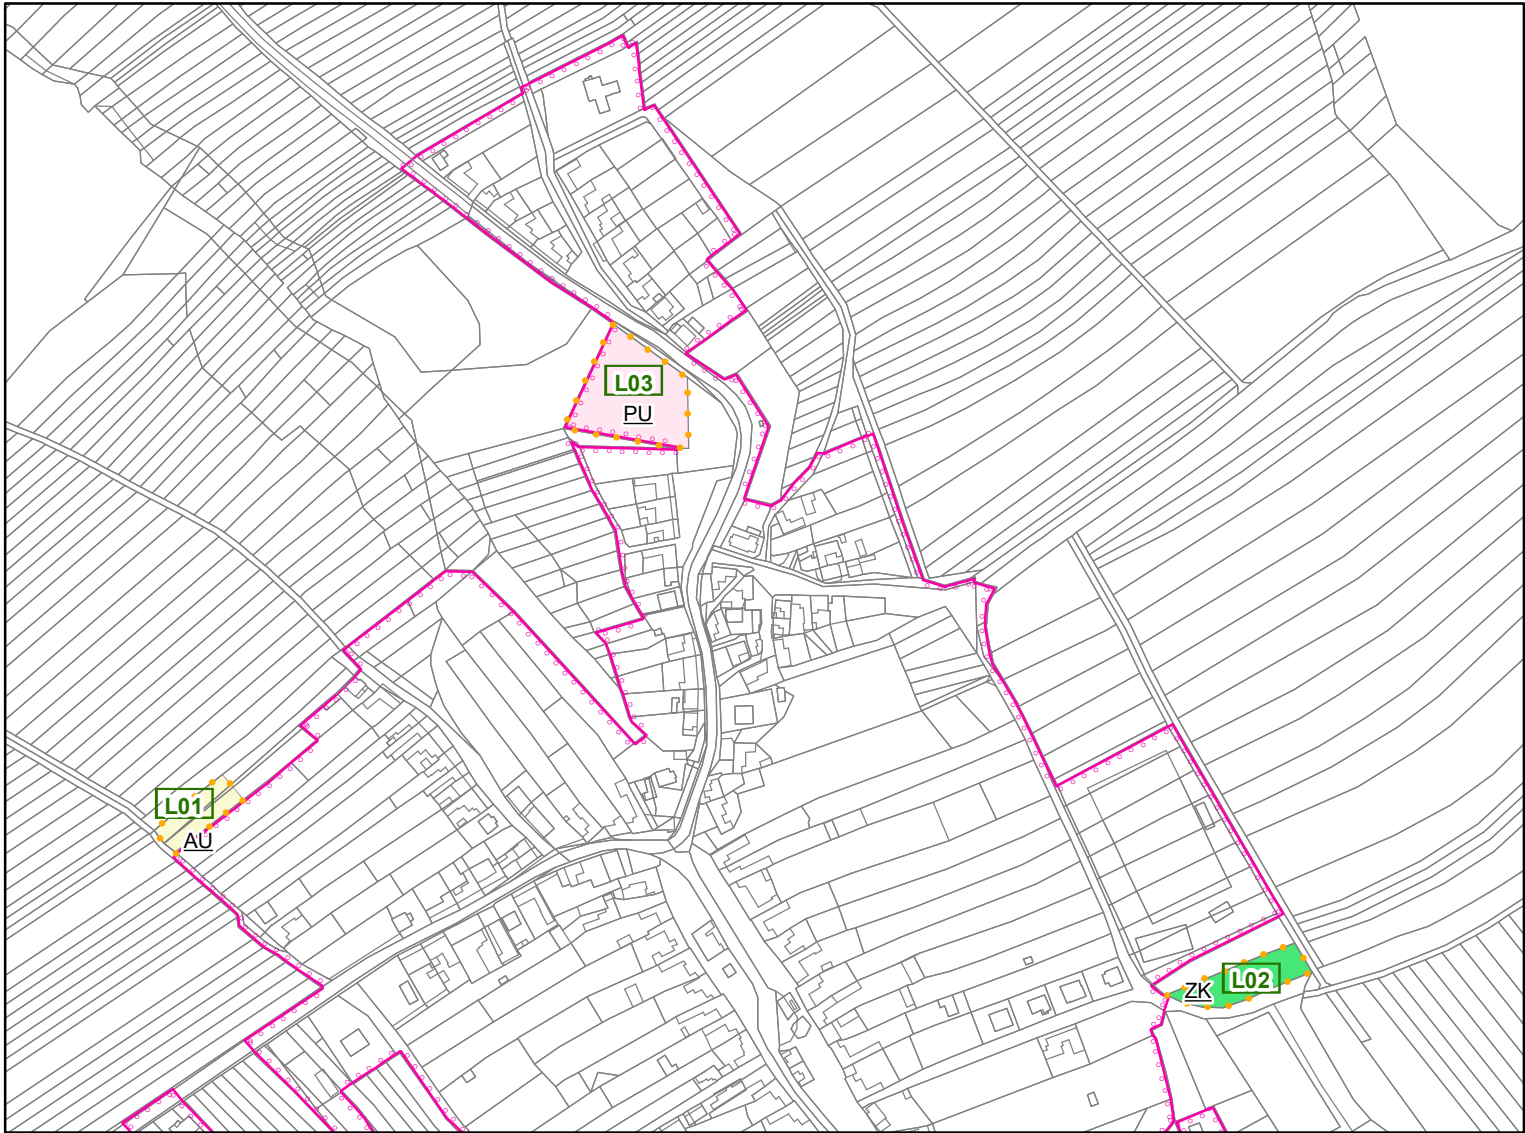

PODOBA MĚNĚNÝCH PRVKŮ LOKALIT ZMĚNY V ÚČINNÉM ÚP



zastavěné území k 15. 10. 2016



hranice parcel


L03

označení lokalit Změny



lokality Změny


PLOCHY S ROZDÍLNÝM ZPŮSOBEM VYUŽITÍ

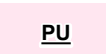

veřejná prostranství



zeleň krajinná

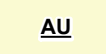

zemědělské

Lokalita Změny	Popis
L01	stav AU se mění na návrhovou plochu SV č. 21
L02	stav ZK se mění na návrhovou plochu SV č. 22
L03	stav PU se mění na návrhovou plochu TO č. 23

ZÁZNAM O ÚČINNOSTI

Správní orgán, který změnu územního plánu vydal: **Zastupitelstvo obce Komárov**

Datum nabytí účinnosti změny územního plánu: 13.09.2023

Pořizovatel: **Městský úřad Otrokovice
odbor rozvoje města**

Oprávněná úřední osoba pořizovatele:

Jméno a příjmení: **Mgr. Anna Liberová**

Funkce: **vedoucí oddělení rozvoje a územního plánování**

Podpis:

Otisk úředního razítka

PŘÍLOHA Č. 2 OPATŘENÍ OBECNÉ POVAHY,
KTERÝM SE VYDÁVÁ ZMĚNA Č. 1 ÚZEMNÍHO PLÁNU KOMÁROV

ZMĚNA Č. 1 ÚZEMNÍHO PLÁNU KOMÁROV

GRAFICKÁ ČÁST

2023

Objednatel: **Obec Komárov**

Pořizovatel: **Městský úřad Otrokovice**

Zhotovitel: **Atelier proREGIO, s.r.o.**

Osoba oprávněná podle zvláštního právního předpisu k projektové činnosti ve výstavbě: **Ing. arch. Michal Hadlač**

Číslo autorizace: **03 497**

Projektant: **Mgr. Vladimíra Macurová**



Otisk autorizačního razítka

HLAVNÍ VÝKRES



1 : 5 000

B2