



Městský úřad
OTROKOVICE

odbor dopravně-správní
oddělení silničního hospodářství



otrkvp25v00j7r

VAŠE ZNAČKA:	
ČÍSLO JEDNACÍ:	OTRK/DOP/47248/2025/TON
SPISOVÁ ZNAČKA:	OTRK/DOP/8881/2025/TON
OPRÁVNĚNÁ	Ing. Josef Tomanovič
ÚŘEDNÍ OSOBA:	
TELEFON:	577 680 282
E-MAIL:	tomanovic@muotrokovice.cz
DATUM:	30.06.2025

VEŘEJNÁ VYHLÁŠKA

Opatření obecné povahy

Stanovení přechodné úpravy provozu na pozemních komunikacích

Městský úřad Otrokovice, odbor dopravně-správní, oddělení silničního hospodářství (dále jen DOP MěÚ Otrokovice), jako příslušný správní orgán dle ust. § 10 a § 11 zákona č. 500/2004 Sb., správní řád, ve znění pozdějších předpisů (dále jen zák. č. 500/2004 Sb.) a dle ust. § 124 odst. 1 a 6 zákona č. 361/2000 Sb., o provozu na pozemních komunikacích a o změnách některých zákonů (zákon o silničním provozu), ve znění pozdějších předpisů (dále jen zák. č. 361/2000 Sb.) posoudil žádost právnické osoby Pirell s.r.o., IČ: 05938406, se sídlem Husova 690, 560 02 Česká Třebová - Parník (dále jen žadatel) zastoupené na základě plné moci právnickou osobou GEFAB CS, spol. s r.o., IČ: 41602901, se sídlem Švédská 324/5, 620 00 Brno - Tuřany (dále jen zástupce), a po projednání s dotčeným orgánem Policie ČR, Dopravním inspektorátem Zlín (dále jen PČR DI Zlín)

s t a n o v í

v souladu s ust. § 77 odst. 1 písm. c) a odst. 5 zák. č. 361/2000 Sb. přechodnou úpravu provozu na pozemních komunikacích formou opatření obecné povahy v souladu s ust. § 171 zák. č. 500/2004 Sb., a to na silnicích č. III/36740, III/36745, III/36747, II/438, III/4974 a na místních komunikacích – tř. Tomáše Bati, ul. Přivaděč a Nadjezd v obci Otrokovice, v rozsahu dopravních značek a zařízení dle situace, která je nedílnou přílohou tohoto stanovení, v souvislosti s úplnou uzavírkou silnice č. III/36740 v místě křížení se železniční tratí, v rámci stavby: „UZAVÍRKA ŽELEZNIČNÍHO PŘEJEZDU P 8168 - ŽLUTAVA OKRES ZLÍN, ZLÍNSKÝ KRAJ“.

Přechodná úprava provozu na pozemních komunikacích bude v termínu: 05.07.2025 od 06:00 h - 06.07.2025 do 19:00 h.

Přechodnou úpravu provozu na pozemních komunikacích je nutno provést za níže uvedených podmínek:

1. Dopravní značení bude užito, umístěno v souladu se zák. č. 361/2000 Sb., vyhl. č. 294/2015 Sb. a technickými podmínkami: TP 66 Zásady pro označování pracovních míst na pozemních komunikacích a TP 65 Zásady pro dopravní značení na pozemních komunikacích.
2. Přechodná úprava provozu na pozemních komunikacích bude provedena na náklady žadatele dopravními značkami dle situace, která je nedílnou přílohou tohoto stanovení.
3. **Přechodné dopravní značení bude užito jen po dobu nezbytně nutnou.**
4. V případě, že akce nebude probíhat, bude dopravní značení odstraněno.
5. Po ukončení akce bude neodkladně obnoveno stávající dopravní značení.

Strana 1 (celkem 3)

6. **Za zajištění bezpečnosti silničního provozu a za stav dopravního značení bude zodpovědný zaměstnanec žadatele, tel. +420 778 727 598.**
7. Dále žadatel zajistí doplnění dopravního značení dle pokynů DOP MěÚ Otrokovice, příp. PČR DI Zlín, pokud si bezpečnost a plynulost silničního provozu vyžádá úpravu nebo doplnění dopravního značení oproti odsouhlasené situaci.
8. Žadatel je povinen informovat dotčené osoby (zejména obce) a ostatní veřejnost o průběhu akce v dostatečném předstihu.

O d ů v o d n ě n í

DOP MěÚ Otrokovice obdržel dne 30.06.2025 pod č.j. OTRK/DOP/47248/2025/TON žádost žadatele zastoupeného zástupcem o stanovení přechodné úpravy provozu na pozemních komunikacích, a to na silnicích č. III/36740, III/36745, III/36747, II/438, III/4974 a na místních komunikacích – tř. Tomáše Bati, ul. Přivaděč a Najezd v obci Otrokovice, v souvislosti s úplnou uzavírkou silnice č. III/36740 v místě křížení se železniční tratí, v rámci stavby: „UZAVÍRKA ŽELEZNIČNÍHO PŘEJEZDU P 8168 - ŽLUTAVA OKRES ZLÍN, ZLÍNSKÝ KRAJ“, v termínu: 05.07.2025 od 06:00 h - 06.07.2025 do 19:00 h.

K žádosti bylo doloženo souhlasné písemné vyjádření PČR DI Zlín ze dne 27.06.2025 pod č.j. KRPZ-67938-3/ČJ-2025-150506, vyjádření majetkového správce silnic II. a III. tříd Ředitelství silnic Zlínského kraje p.o. ze dne 26.06.2025 pod č.j. ŘSZK/10597/2025/213, plná moc a situace dopravního značení.

Přechodná úprava provozu spočívá v umístění dopravního značení a zařízení na dotčených pozemních komunikacích v rozsahu dle situace, a to při celkové uzavírci silnice č. III/36740 v místě železničního přejezdu ev. č. P 8168 mezi obcemi Napajedla a Žlutava v k. ú. Napajedla a při vyznačení obousměrné objízdné trasy (po silnici č. III/36740, I/55, III/36746, I/55, III/36745 a III/36740: Napajedla - Otrokovice - Bělov - Žlutava - Napajedla a opačně), vše při realizaci rekonstrukce železničního přejezdu ev. č. P 8168 v rámci stavby: "UZAVÍRKA ŽELEZNIČNÍHO PŘEJEZDU P 8168 - ŽLUTAVA OKRES ZLÍN, ZLÍNSKÝ KRAJ".

Na podkladě doložených vyjádření DOP MěÚ Otrokovice stanoví výše uvedené přechodné dopravní značení za účelem zajištění bezpečnosti a plynulosti provozu po dobu provádění opravy.

Vzhledem k tomu, že správním orgánem byly shromážděny dostatečné podklady pro vydání stanovení, přistoupil správní orgán k vydání stanovení ve znění, jak je uvedeno výše, neboť má za to, že tímto je stanovení přechodné úpravy provozu na pozemních komunikacích plně odůvodněno.

P o u č e n í

Proti opatření obecné povahy nelze dle ust. § 173 odst. 2 zák. č. 500/2004 Sb. podat opravný prostředek. Dle ust. § 77 odst. 5 zák. č. 361/2000 Sb. nabývá toto opatření obecné povahy účinnosti pátým dnem po dni vyvěšení veřejné vyhlášky.



Ing. Josef Tomanovič
referent

Příloha: situace

Vyvěšeno dne:
razítko a podpis oprávněné osoby



Sejmuto dne:
razítko a podpis oprávněné osoby

Doručí se:

Pirell s.r.o., Husova 690, 560 02 Česká Třebová - Parník
GEFAB CS, spol. s r.o., Švédská 324/5, 620 00 Brno - Tuřany
PČR DI Zlín, nám. T. G. M. 3218, 760 01 Zlín
PČR, obvodní oddělení Napajedla, Masarykovo nám. 87, 763 61 Napajedla
Ředitelství silnic Zlínského kraje p.o., K Majáku 5001, 760 01 Zlín
Správa železnic, státní organizace, Nerudova 773/1, 779 00 Olomouc
DOP MěÚ Otrokovice – spis

Toto opatření obecné povahy bude zveřejněno na úředních deskách níže uvedených měst a obcí po dobu 15 ti dnů a dále také způsobem umožňující dálkový přístup:

Městský úřad Otrokovice, nám. 3. května 1340, 765 02 Otrokovice
Obecní úřad Žlutava, Žlutava 271, 763 61 Napajedla

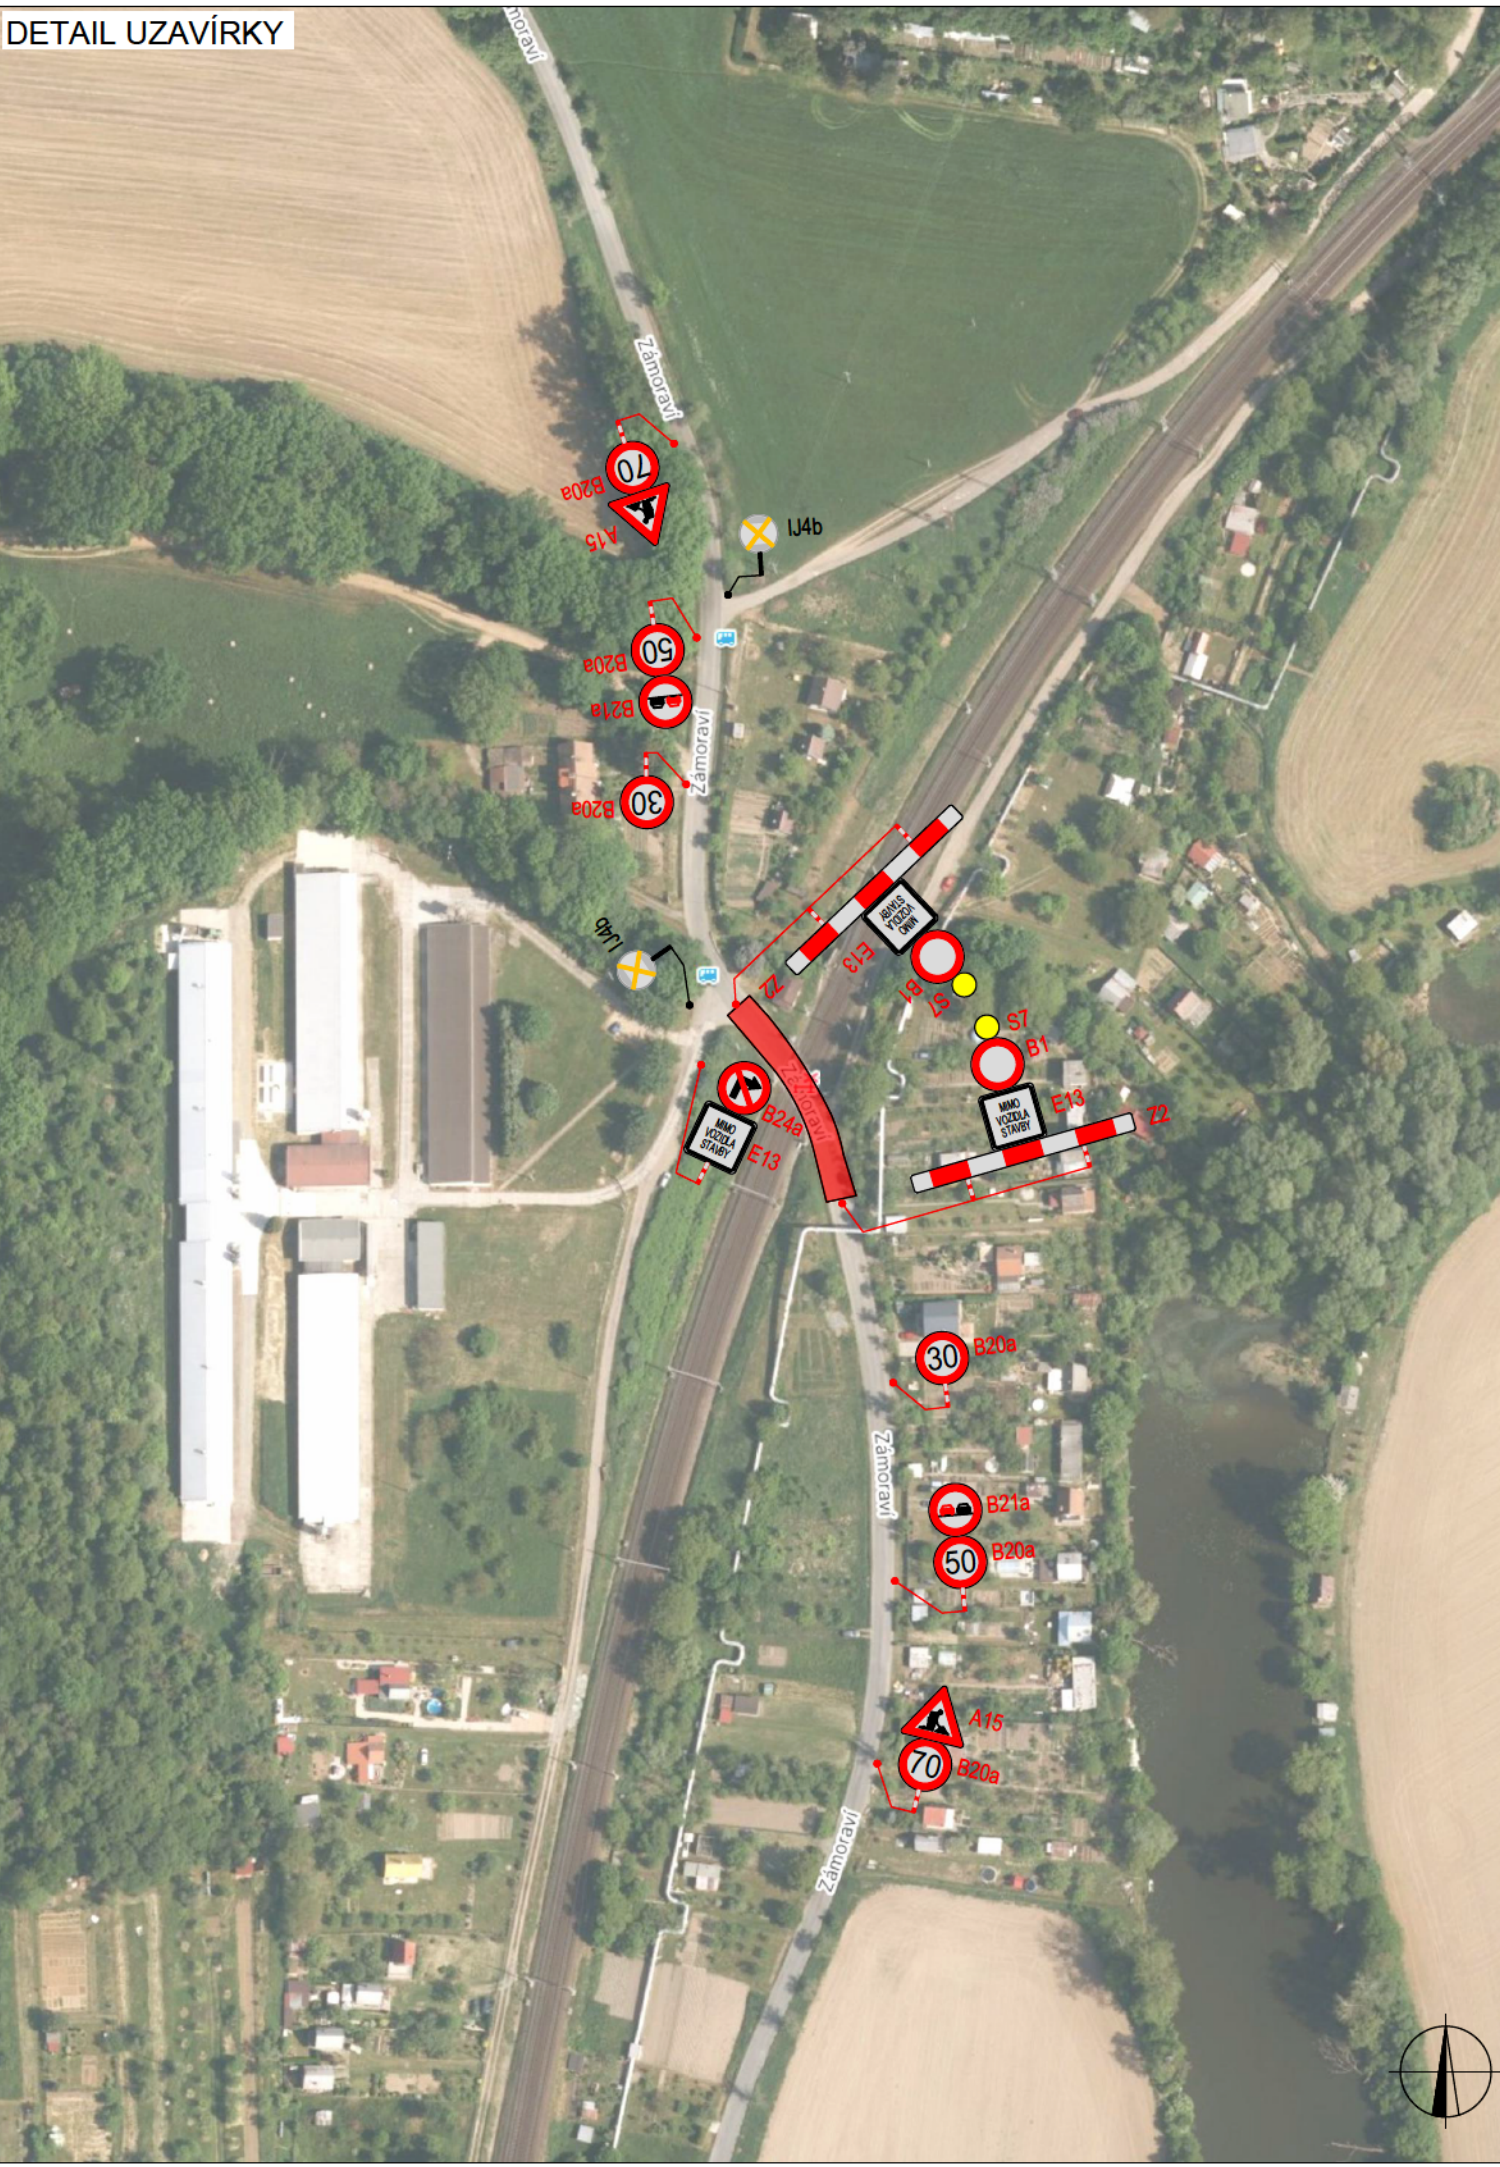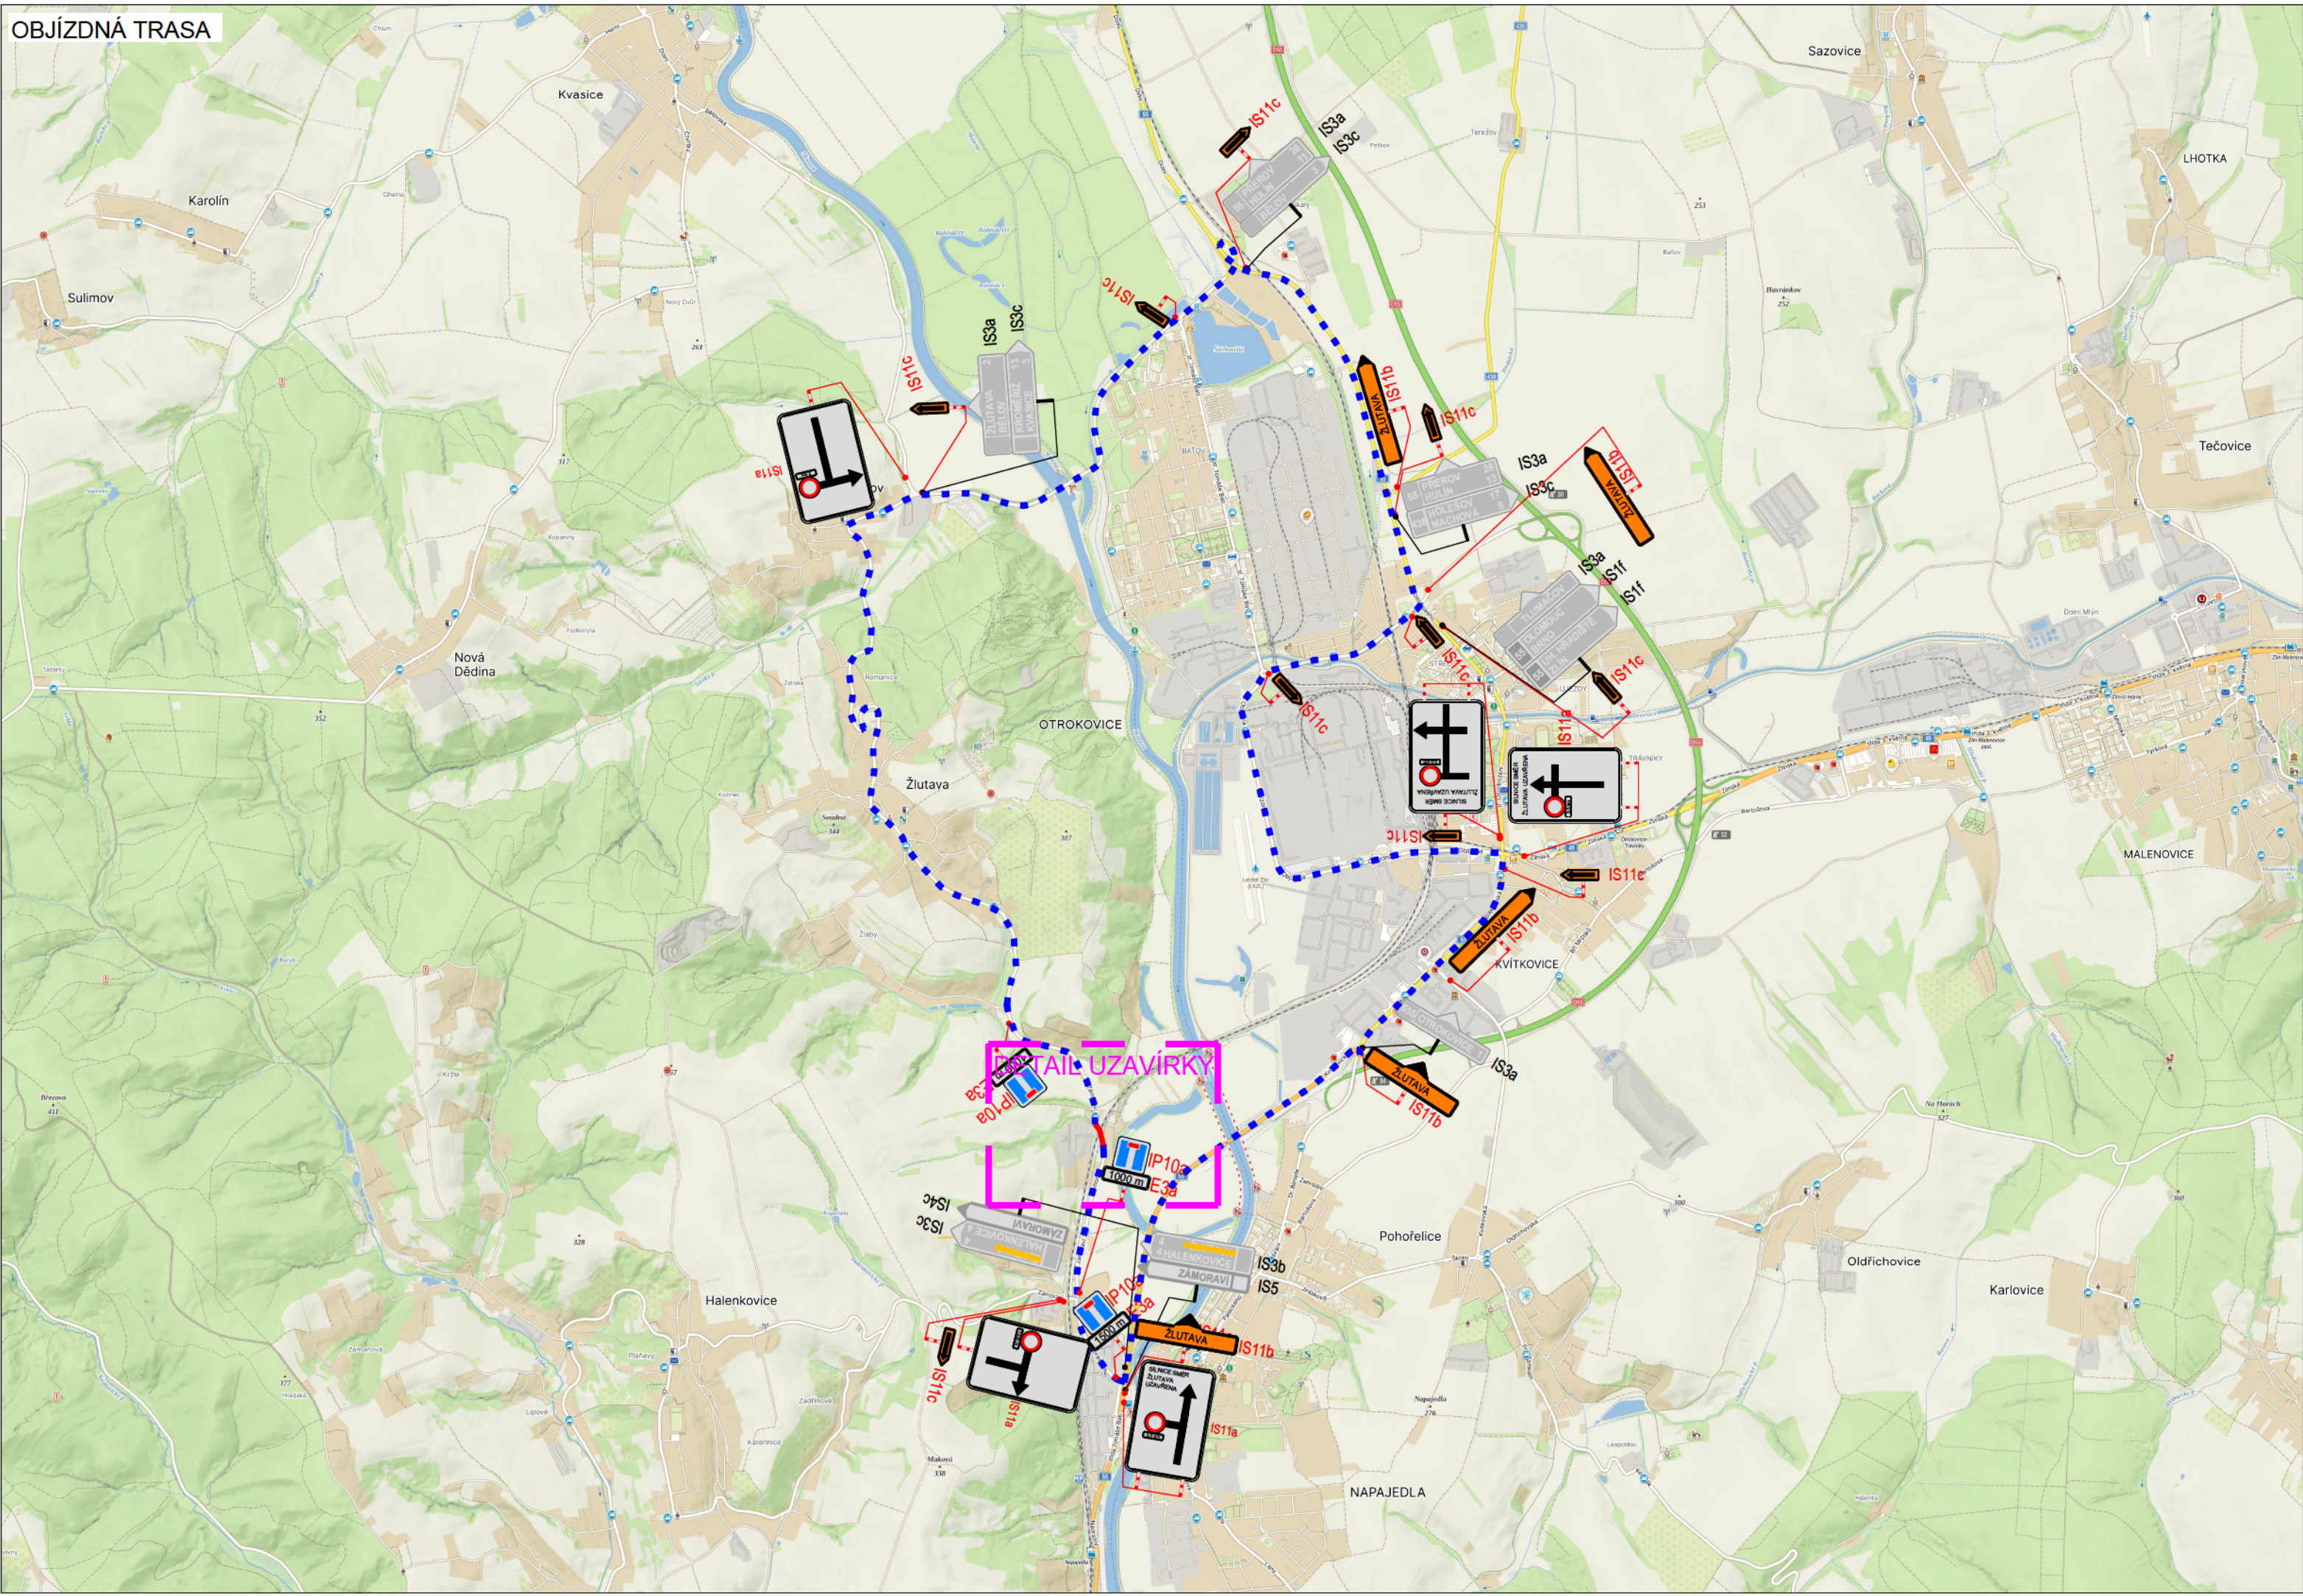

PLATNOST DOKUMENTACE			

SITUACE ŠIRŠÍCH VZTAHŮ			

LEGENDA			
	TRVALÉ SVISLÉ DOPRAVNÍ ZNAČENÍ		
	DOČASNÉ ZNEPLATNĚNÉ TRVALÉ DOPRAVNÍ ZNAČENÍ		
	NAVRŽENÉ PŘECHODNÉ DOPRAVNÍ ZNAČENÍ		
INSTALACE PŘECHODNÉHO DOPRAVNÍHO ZNAČENÍ BUDE PROVEDENO DLE TP 65 A TP 66 A TP 133			

ZODPOVĚDNÝ PROJEKTANT:	Richard Peška		
VYPRACOVAL:	Ondřej Šenovský		
KONTROLOVAL:	Richard Peška		
NÁZEV STAVBY:		ČÍSLO ZAKÁZKY:	136/2025
Uzavírka železničního přejezdu P8168 - Žlutava		DATUM:	05/2025
okres Zlín, Zlínský kraj		FORMÁT:	5XA4
OBSAH:		MĚŘÍTKO:	1:4
Situace dopravně-inženýrských opatření		ÚČEL:	RDS

ČÍSLO PŘÍLOHY:	SOUPRAVA:
1	—