
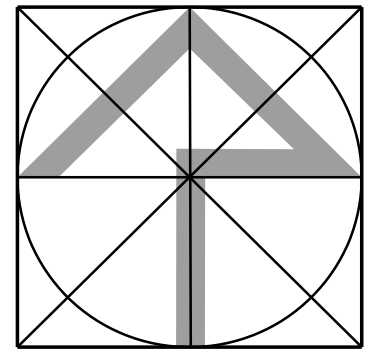


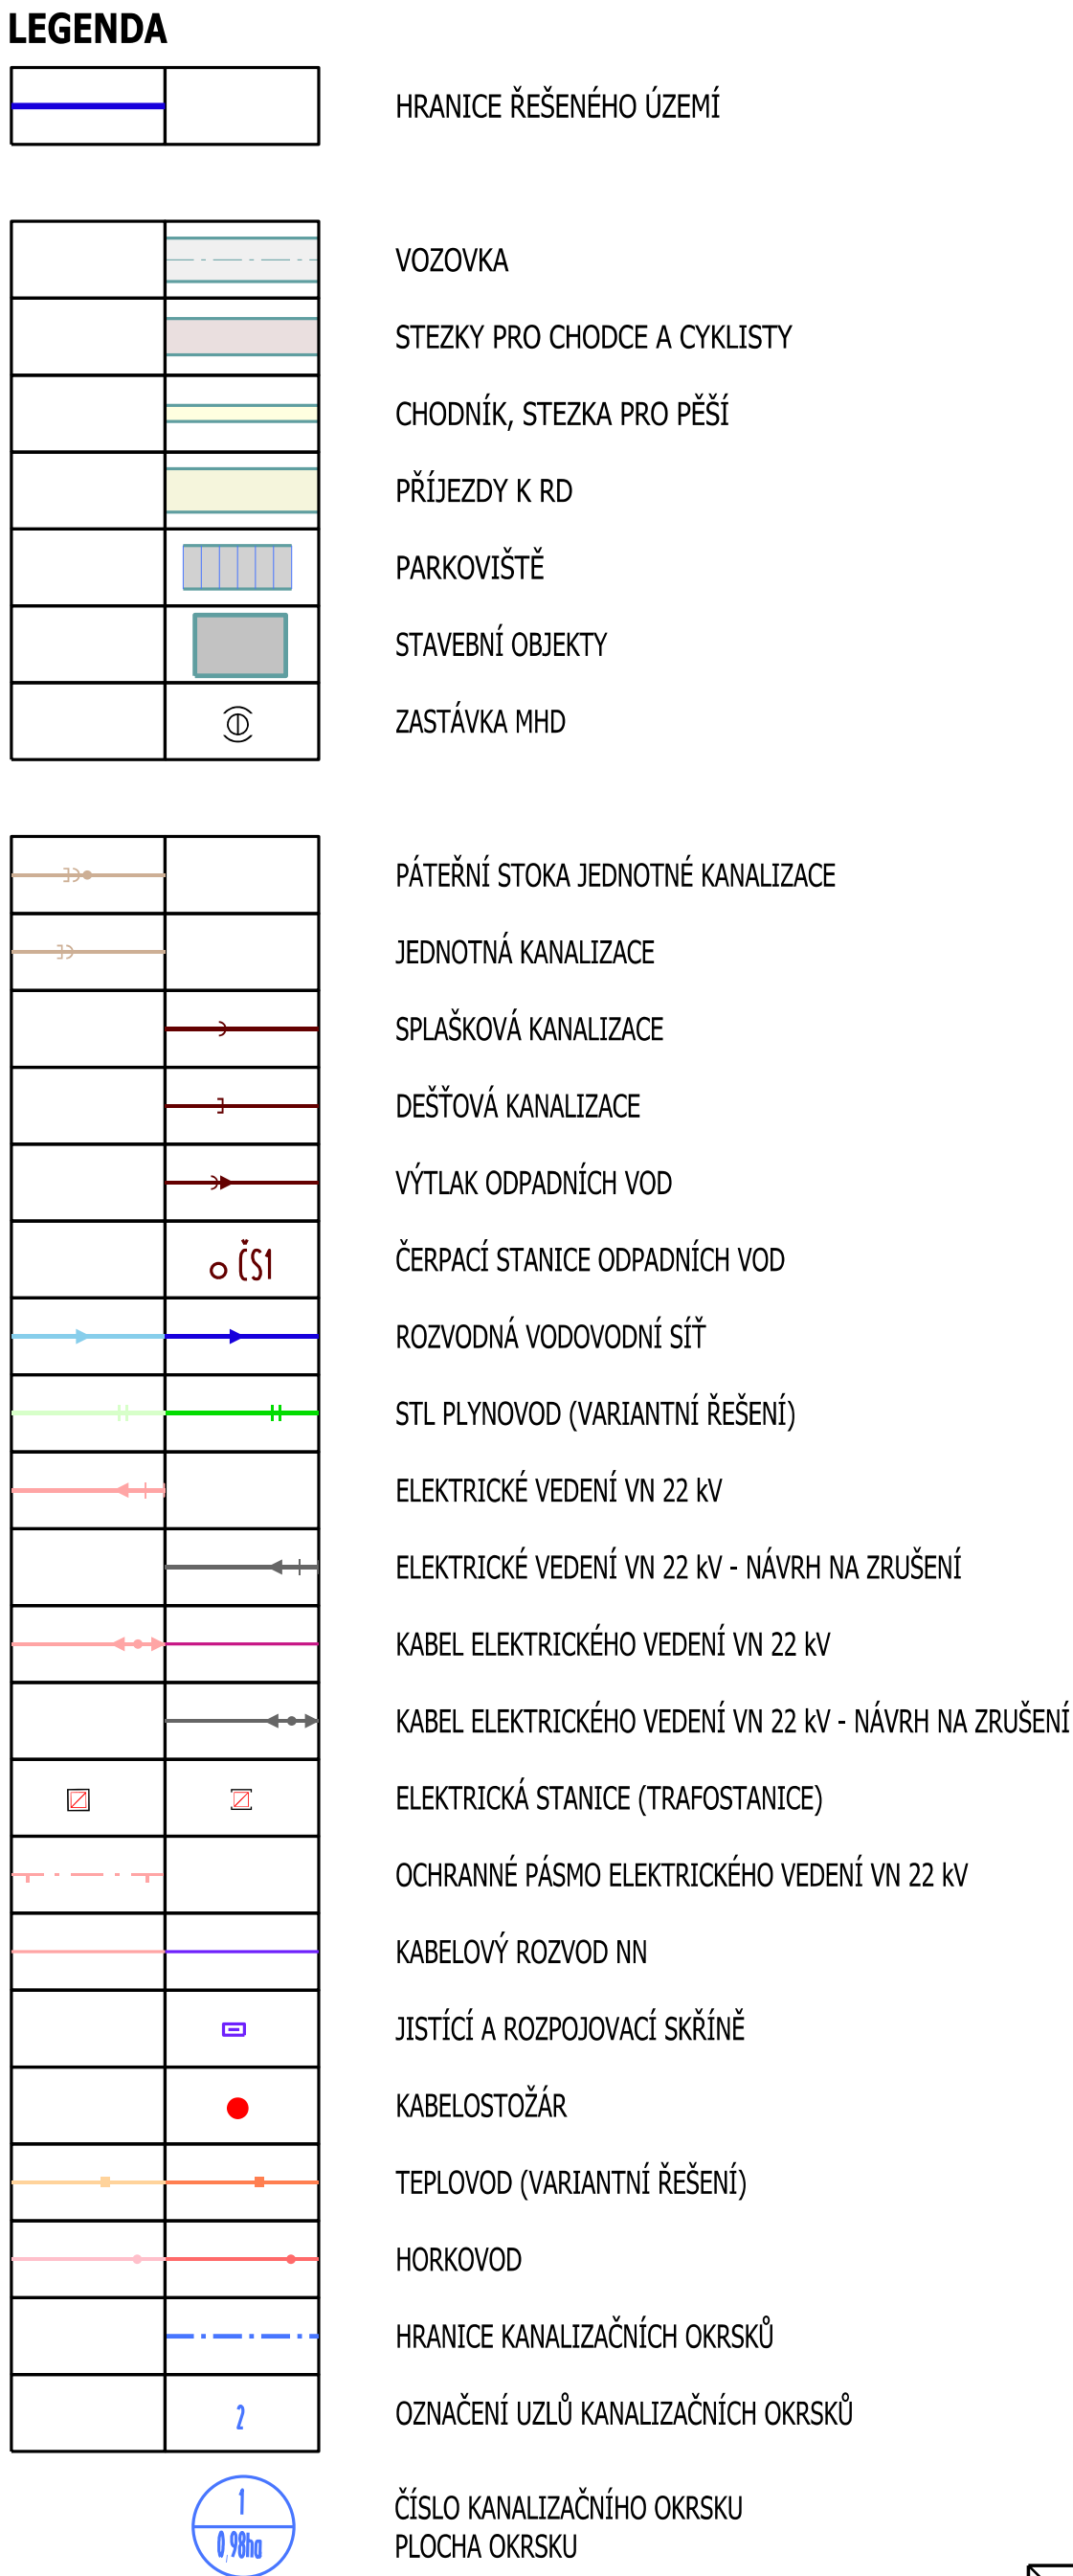

zpracovatelé dokumentace: ing.arch Ivan Bergmann
autor: ing. Rudolf Nečas
doporní řešení: ing. Dagmar Zákravská
inženýrské síť: ing. Karel Lečbých
zásobování el. energií: THERM PROJEKT s.r.o.
zásobování teplem: Vojtěch Eichler
digitalizace:

září 2019

název výkresu
VÝKRES DOPRAVNÍ A TECHNICKÉ INFRASTRUKTURY

měřítko
1:1 000

Č.v.
4