


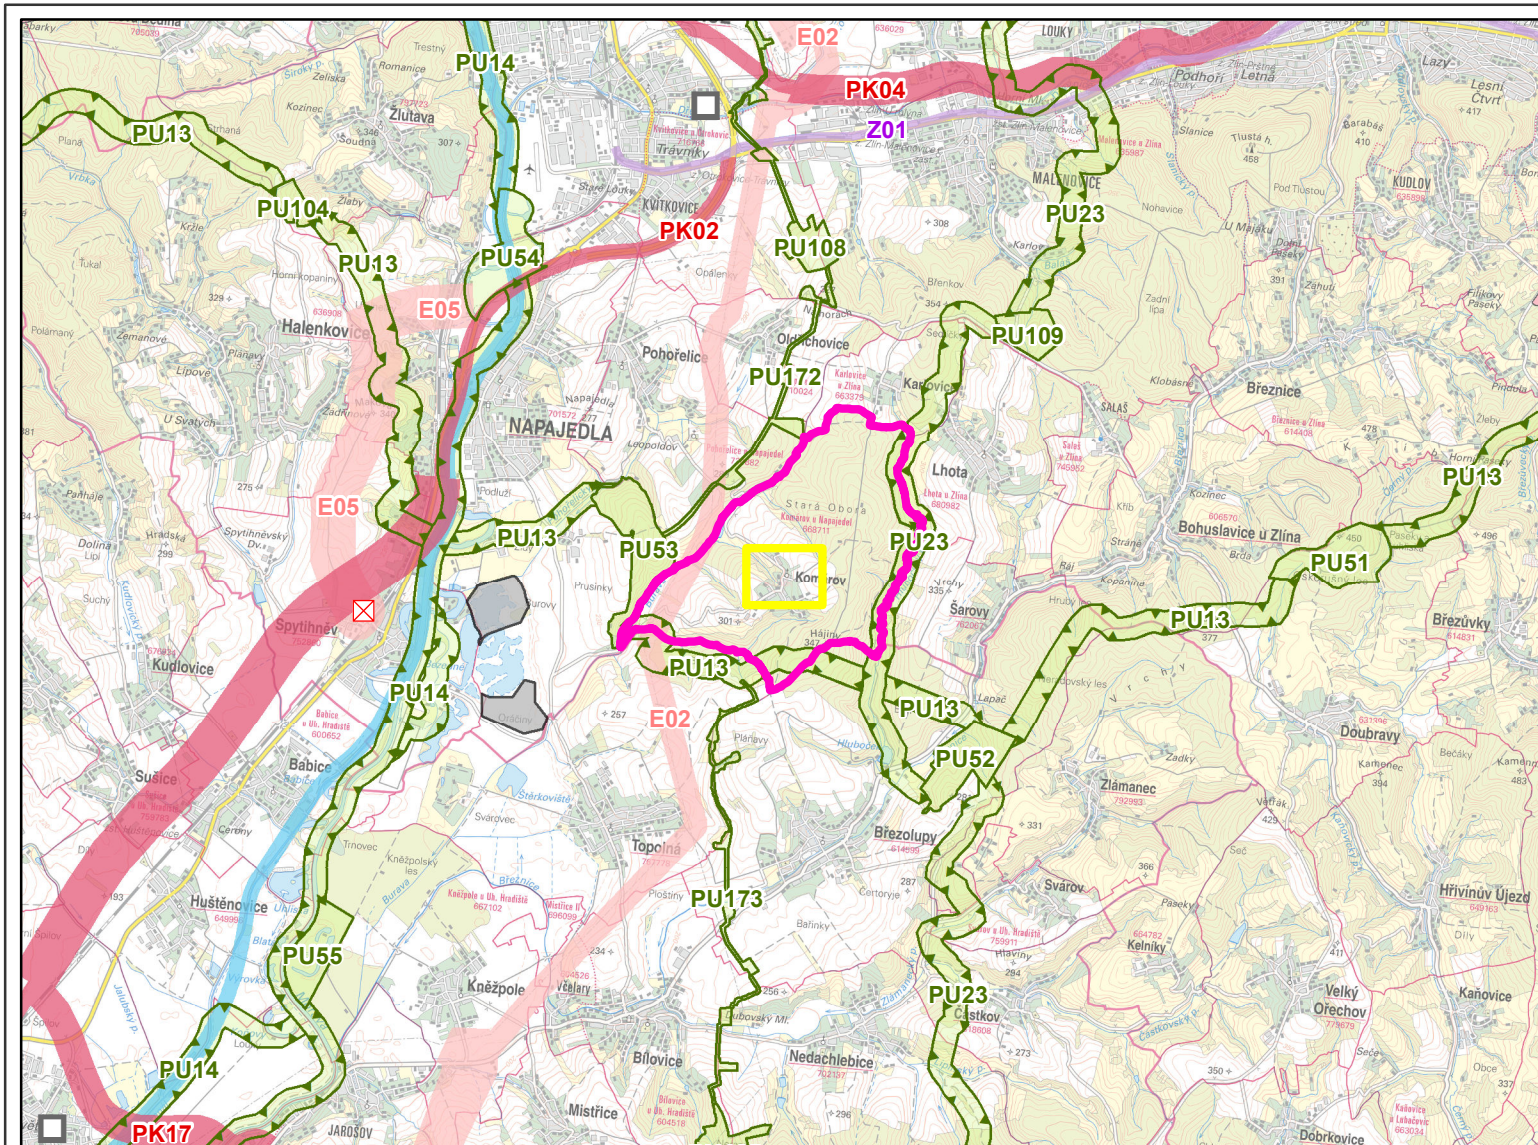

VĚCNÝ OBSAH: ZÁSADY ÚZEMNÍHO ROZVOJE ZLÍNSKÉHO KRAJE – ÚPLNÉ ZNĚNÍ PO AKTUALIZACI Č. 4
PODKLAD: ZÁKLADNÍ MAPA ČESKÉ REPUBLIKY 1:50 000 ©ČÚZK

LEGENDA VYBRANÝCH JEVŮ ZÁSAD ÚZEMNÍHO ROZVOJE ZLÍNSKÉHO KRAJE

NÁVRH
ÚZEMNÍ
REZERVA

KORIDORY A PLOCHY TECHNICKÉ INFRASTRUKTURY

elektrické vedení ZVN, VVN
objekt na elektrické síti

PLOCHY PRO TĚŽBU NEROSTNÝCH SUROVIN

plocha těžby

ÚZEMNÍ SYSTÉM EKOLOGICKÉ STABILITY (ÚSES)

nadregionální biokoridor
regionální biocentrum a biokoridor

ÚZEMÍ SPECIÁLNÍCH ZÁJMŮ

průplavní spojení D – O – L

PŘÍLOHA Č. 4 OPATŘENÍ OBECNÉ POVAHY,
KTERÝM SE VYDÁVÁ ZMĚNA Č. 1 ÚZEMNÍHO PLÁNU KOMÁROV

ZÁKLADNÍ ČLENĚNÍ ÚZEMÍ

hranice řešeného území
hranice lokality změny

LEGENDA VYBRANÝCH JEVŮ ZÁSAD ÚZEMNÍHO ROZVOJE ZLÍNSKÉHO KRAJE

JEVY SCHVALOVANÉ

KORIDORY A PLOCHY DOPRAVNÍ INFRASTRUKTURY

NÁVRH
dálnice II. třídy, kapacitní silnice, silnice I. třídy, silnice II. třídy
železniční trať celostátní
překladiště (požadavek na umístění v rámci správního obvodu obce)

ZMĚNA Č. 1 ÚZEMNÍHO PLÁNU KOMÁROV

ODŮVODNĚNÍ – GRAFICKÁ ČÁST

2023

Objednatel: Obec Komárov
Pořizovatel: Městský úřad Otrokovice

Zhotovitel: Atelier proREGIO, s.r.o.

Osoba oprávněná podle zvláštního právního předpisu k projektové činnosti ve výstavbě: Ing. arch. Michal Hadlač

Číslo autorizace: 03 497

Projektant: Mgr. Vladimíra Macurová



Otisk autorizačního razítka

VÝKRES ŠIRŠÍCH VZTAHŮ



1 : 100 000

D1