



ÚZEMNÍ PLÁN ŽLUTAVA

KOORDINAČNÍ VÝKRES

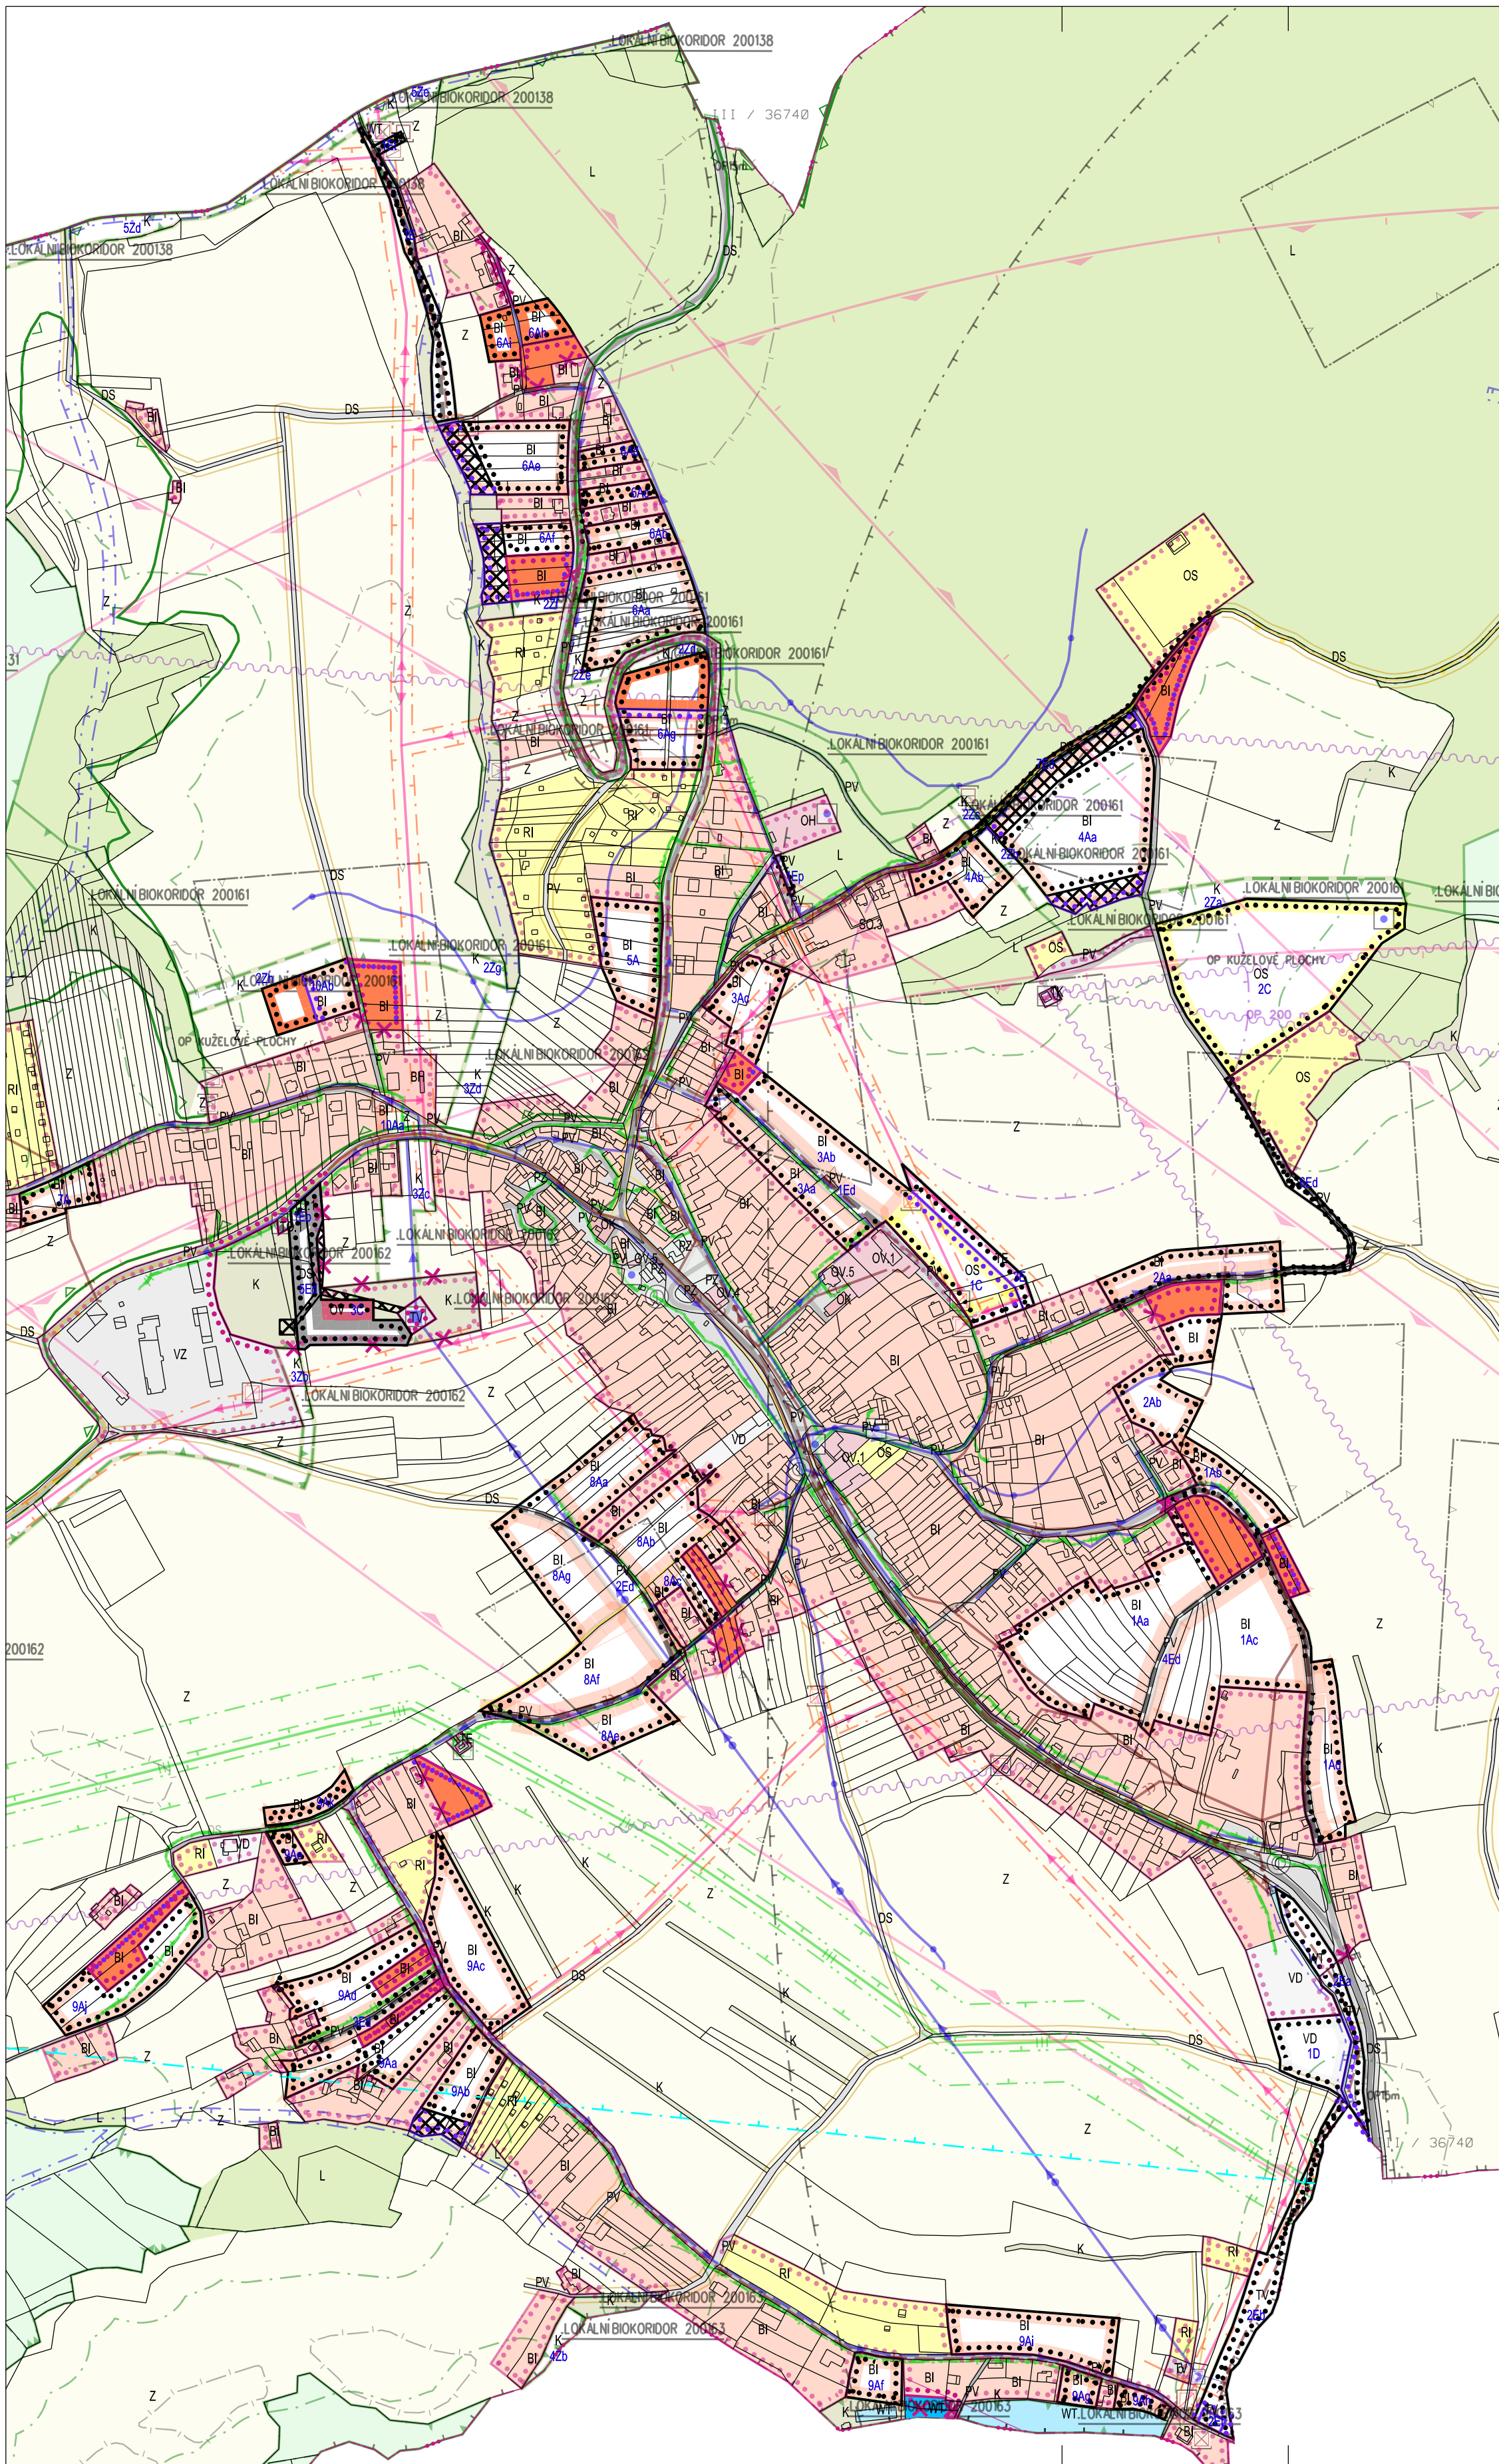

STAV	NÁVRH	NÁVRH ZMĚNA Č.
BH		
BI	BI	BI
S03		
OK		
OV5		
OV1		
OH		
OV4		
	OV	OV
OS	OS	
RI		
VZ		
VD	VD	
T01	T01	
TV	TV	
TE	TE	
TK		
PV	PV	
PZ		
DS		DS
K	K	
P	P	
WT		
Z		
L		
1EV	1EV	

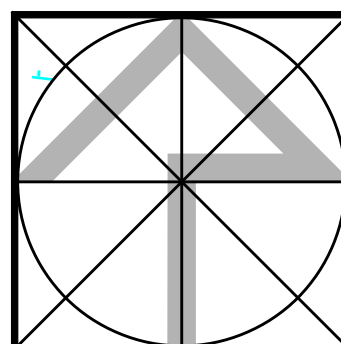

BYDLENÍ HROMADNÉ

BYDLENÍ INDIVIDUÁLNÍ

PLOCHA SMÍŠENÁ OBYTNÁ VESNICKÁ

PLOCHY KOMERČNÍCH ZAŘÍZENÍ

PLOCHY PRO VEŘEJNOU SPRÁVU

PLOCHY PRO VZDĚLÁVÁNÍ A VÝCHOVU

PLOCHY PRO VEŘEJNÉ POHŘEBIŠTĚ

PLOCHY PRO KULTURU

PLOCHY VEŘEJNÉ VYBAVENOSTI

PLOCHY PRO TĚLOVÝCHOVU A SPORT

PLOCHY RODINNÉ REKREACE

PLOCHY PRO ZEMĚDĚLSKOU VÝROBU

PLOCHY PRO DROBNOU VÝROBU A VÝROBNÍ SLUŽBY

PLOCHY PRO NAKLÁDÁNÍ S ODPADY

PLOCHY PRO VODNÍ HOSPODÁŘSTVÍ

PLOCHY PRO ENERGETIKU

PLOCHY PRO ELEKTRONICKÉ KOMUNIKACE

PLOCHY VEŘEJNÝCH PROSTRANSTVÍ S PŘEVAHOU ZPEVNĚNÝCH PLOCH

PLOCHY VEŘEJNÝCH PROSTRANSTVÍ S PŘEVAHOU NEZPEVNĚNÝCH PLOCH

PLOCHY PRO SILNIČNÍ DOPRAVU

PLOCHY KRAJINNÉ ZELENĚ

PLOCHY PŘÍRODNÍ

VODNÍ PLOCHA / TOK

PLOCHY ZEMĚDĚLSKÉ

PLOCHY LESNÍ

OP LESA

REGIONÁLNÍ BIOCENTRUM

LOKÁLNÍ BOKORIDOR

EVROPSKÝ VÝZNAMNÁ LOKALITA CZ0724091 CHŘIBY

PAMÁTNÝ STROM

PŘÍRODNÍ PARK CHŘIBY

HRANICE KATASTRÁLNÍHO ÚZEMÍ

ZASTAVĚNÉ ÚZEMÍ (VYMEZENO 02/2008)

HRANICE ZASTAVĚNÉHO ÚZEMÍ RUŠENÁ

HRANICE ZASTAVĚNÉHO ÚZEMÍ PO ZMĚNĚ Č.1

HRANICE ZASTAVITELNÝCH PLOCH

HRANICE ZASTAVITELNÝCH PLOCH RUŠENÉ

IDENTIFIKÁTOR NÁVRHOVÝCH PLOCH

RUŠENÍ JEVU - ZASTAVITELNÉ PLOCHY AKTUALIZACE ZASTAVĚNÉHO ÚZEMÍ (BYDLENÍ / VODNÍ PLOCHA)

	SILNICE III. TŘÍDY
	OCHRANNÉ PÁSMO SILNICE III. TŘÍDY
	MÍSTNÍ KOMUNIKACE OBSLUŽNÉ
	ÚČELOVÉ KOMUNIKACE
	DOPRAVNÍ PLOCHA - PARKOVIŠTĚ
	ZASTÁVKA VEŘEJNÉ DOPRAVY
	REGIONÁLNÍ CYKLOTRASA
	PĚŠÍ PROPOJENÍ
	OSTATNÍ OP LETIŠTĚ
	KANALIZACE JEDNOTNÁ
	KANALIZACE DEŠŤOVÁ
	VÝTLAK SPLAŠKOVÉ KANALIZACE
	ČERPAČÍ STANICE, ODLEHČOVACÍ KOMORA
	OSTATNÍ ZAŘ. K ODVÁDĚNÍ A ČIŠTĚNÍ OV, VÝUSTNÍ OBJEKT
	VODOVODNÍ PŘÍVADĚČ - VÝTLAK
	VODOVOD - ROZVODNÁ VODOVODNÍ SÍŤ
	ČERPAČÍ STANICE VODÁRENSKÁ
	VODOJEM PODZEMNÍ
	HRANICE TLAKOVÝCH PÁSEM
	ZDROJ VODY
	VODNÍ PLOCHA
	VODNÍ TOK
	ÚZEMÍ VYUŽITELNÉ PRO VÝKON SPRÁVY VODNÍHO TOKU
	VEDENÍ VN 22 kV
	TRAFOSTANICE
	OCHRANNÉ PÁSMO VEDENÍ VN 22 kV A TRAFOSTANICE
	VTL PLYNOVOD
	REGULAČNÍ STANICE PLYNU
	BEZP. A OP VTL PLYNOVODU A REGULAČNÍ STANICE PLYNU
	STL PLYNOVOD
	RADIORELEOVÁ TRASA
	ZAŘÍZENÍ MOBILNÍHO OPERÁTORA - PŘEVADĚČ
	OP ZAŘÍZENÍ MOBILNÍHO OPERÁTORA
	OCHRANNÉ PÁSMO RADIOLOKAČNÍHO ZAŘÍZENÍ
	KORIDOR RR SMĚRŮ (ZÁJMOVÉ ÚZEMÍ PRO NADZEM. STAVBY)
	ÚZEMÍ S ARCHEOLOGICKÝMI NÁLEZY
	SESUVNÉ ÚZEMÍ
	VYMEZENÉ ZÓNY HAVARIJNÍHO PLÁNOVÁNÍ

HLAVNÍ PROJEKTANT:			
ING. ARCH. M. DUBINA			
Pořizovatel : MÚ OTROKOVICE, ODBOR ROZVOJE A SPRÁVY MAJETKU	Obec : ŽLUTAVA	Zak. č.:	05/2011
ÚZEMNÍ PLÁN ŽLUTAVA ZMĚNA č.1		Arch. č.:	
		Datum :	10 / 2012
		Formát:	5,3 A4
		Stupeň :	ÚPD
KOORDINAČNÍ VÝKRES		Měřítko : 1 : 5 000	C.v. : 04