ÚZEMNÍ PLÁN OBCE BĚLOV

ZMĚNA Č.1

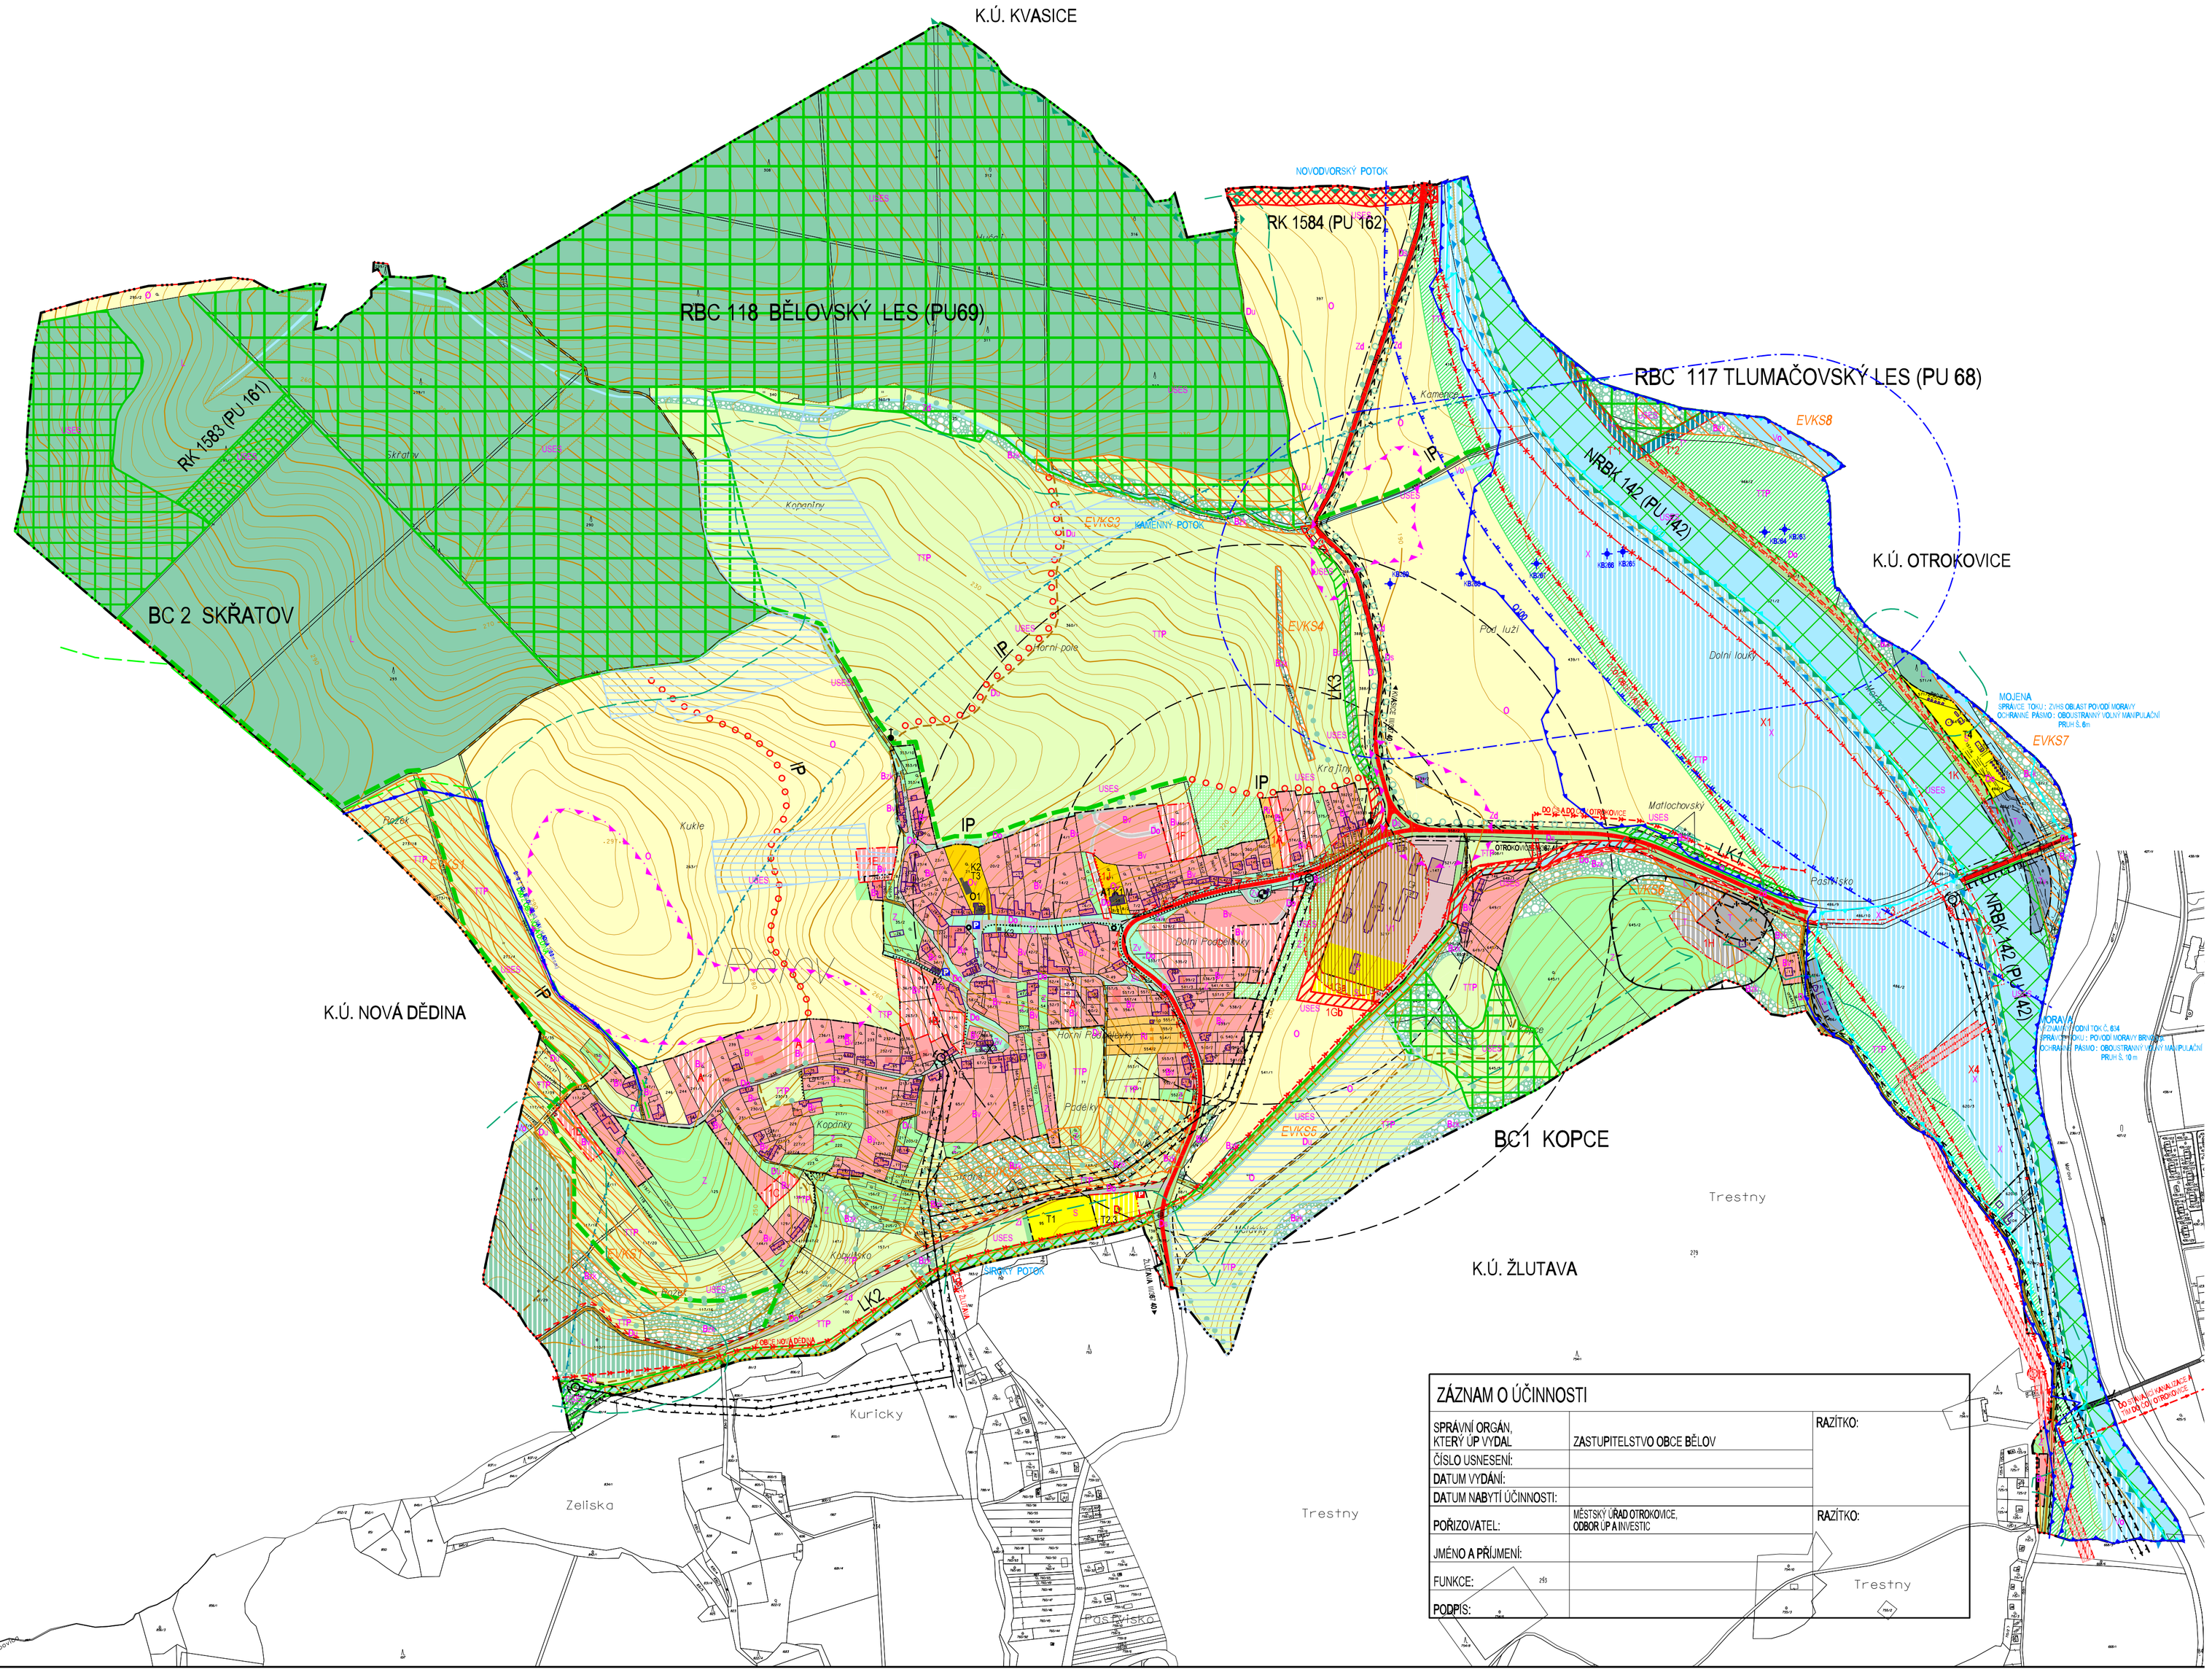

ZÁZNAM O ÚČINNOSTI

SPRÁVNÍ ORGÁN, KTERÝ ÚP VYDAL	ZASTUPITELSTVO OBCE BĚLOV	RAZÍTKO:
ČÍSLO USNESENÍ:		
DATUM VYDÁNÍ:		
DATUM NABYTÍ ÚČINNOSTI:		
POŘIZOVATEL:	MĚSTSKÝ ÚŘAD OTROKOVICE, ODBOR ÚP A INVESTIC	RAZÍTKO:
JMÉNO A PŘÍJMENÍ:		
FUNKCE:		
PODPIS:		

FUNKČNÍ PLOCHY V URBANIZOVANÉM ÚZEMÍ

STAV / NÁVRH

Bv	BYDLENÍ V RODINNÝCH DOMECH
Ov	OBČANSKÉHO VYBAVENÍ
S	SPORTU
Rl	REKREACE
Vt	ZEMĚDĚLSKÉ VÝROBY A ZAŘÍZENÍ
T	TĚŽBY NEROSTŮ
Tv	TECHNICKÉHO VYBAVENÍ
Ds	DOPRAVA SILNIČNÍ
Do	OSTATNÍ DOPRAVNÍ PLOCHY A MÍSTNÍ KOMUNIKACE
Du	ÚČELOVÉ KOMUNIKACE ZPEVNĚNÉ
Du	ÚČELOVÉ KOMUNIKACE NEZPEVNĚNÉ
X	SPECIFICKÉ
T*	TECHNICKÉ INFRASTRUKTURY - OCHRANNÉ HRÁZE
Zv	VEŘEJNÉ ZELENĚ
Zl	ZELEŇ OCHRANNÁ A IZOLAČNÍ
X	ASANACE
	VÝHLEDOVÁ ZMĚNA FUNKČNÍHO VYUŽITÍ

FUNKČNÍ PLOCHY V NEURBANIZOVANÉM ÚZEMÍ

KRAJINNÁ ZONA S PŘEVAŽUJÍCÍ PRODUKČNÍ FUNKCÍ

O	ORNÁ PŮDA
Z	SADY , ZAHRADY

KRAJINNÁ ZONA S PŘEVAŽUJÍCÍ BIOLOGICKOU FUNKCÍ

L	LES
Bzk	KRAJINNÁ ZELEŇ
TTP	TRAVNÍ POROSTY
Zd	ZELEŇ DOPROVODNÁ, OCHRANNÁ
Vo	VODNÍ TOKY A VODNÍ PLOCHY

ÚZEMNÍ SYSTÉM EKOLOGICKÉ STABILITY

USES	BIOKOCENTRUM REGIONÁLNÍHO VÝZNAMU
USES	BIOCENTRUM LOKÁLNÍHO VÝZNAMU
USES	BIOKORIDOR NADREGIONÁLNÍHO VÝZNAMU
USES	BIOKORIDOR REGIONÁLNÍHO VÝZNAMU
USES	BIOKORIDOR LOKÁLNÍHO VÝZNAMU
USES	INTERAKČNÍ PRVEK LINIOVÝ
USES	EKOLOGICKY VÝZNAMNÝ KRAJINNÝ SEGMENT

OBSLUHA ÚZEMÍ

STAV / NÁVRH

	HLAVNÍ PĚŠÍ PROPOJENÍ
	CYKLOTRASY, CYKLOSTEZKY
P	PARKOVIŠTĚ
	ZASTÁVKA AUTOBUSOVÉ DOPRAVY S DOCHÁZKOVOU VZDÁLENOSTÍ
	ELEKTRICKÉ VEDENÍ VN 22 kV
	ELEKTRICKÉ VEDENÍ VN 22 kV - NÁVRH NA ZRUŠENÍ
	TRAFOSTANICE
	TRAFOSTANICE - NÁVRH NA ZRUŠENÍ
	STL PLYNOVOD
	KANALIZAČNÍ SBĚRAČ JEDNOTNÉ KANALIZACE
	KANALIZAČNÍ SBĚRAČ JEDNOTNÉ KANALIZACE - NÁVRH NA ZRUŠENÍ
	VÝTLAK ODPADNÍCH VOD JEDNOTNÉ KANALIZACE
	ČERPACÍ STANICE ODPADNÍCH VOD JEDNOTNÉ KANALIZACE
	PŘÍVADĚCÍ VODOVODNÍ ŘAD II. TLAKOVÉHO PÁSMA
	MĚRNÝ VODOHOSPODÁŘSKÝ OBJEKT
	MELIORACE

HRANICE , BEZPEČNOSTNÍ A OCHRANNÁ PÁSMA, OCHRANNÉ REŽIMY

KATASTRÁLNÍHO ÚZEMÍ OBCE
ZASTAVĚNÉHO ÚZEMÍ OBCE K 10.3.2008
ZASTAVITELNÉHO ÚZEMÍ
ÚZEMÍ HYGIENICKÉ OCHRANY FARMY
NETĚŽENÉ LOŽISKO ŠTĚPNÉHO KAMENE
DOBÝVACÍ PROSTOR
HRANICE PHO VODNÍCH ZDROJŮ
STANOVENÉ ZÁPLAVOVÉ ÚZEMÍ VVT MORAVA Q100
STANOVENÉ ZÁPLAVOVÉ ÚZEMÍ VVT MORAVA Q20
HRANICE CHOPAV - KVARTER ŘEKY MORAVY
OCHANNÉ PÁSMO MĚRNÉHO VODOHOSPODÁŘSKÉHO OBJEKTU
OCHRANNÉ PÁSMO SILNIČNÍ
OCHRANNÉ PÁSMO LETIŠTĚ
ROZHLEDOVÁ POLE KŘIŽOVATEK
OCHRANNÉ PÁSMO ELEKTRICKÉHO VEDENÍ / PLOCHA PRO ELEKTRICKÉ VEDENÍ VN 22 kV
ARCHEOLOGICKÉ LOKALITY DOLOŽENÉ
PAMÁTKY MÍSTNÍHO VÝZNAMU
OCHRANNÉ PÁSMO LESA
HRANICE PŘÍRODNÍHO PARKU CHŘIBY

OBSLUHA ÚZEMÍ

SILNICE
MÍSTNÍ KOMUNIKACE
ÚČELOVÉ KOMUNIKACE ZPEVNĚNÉ
ÚČELOVÉ KOMUNIKACE NEZPEVNĚNÉ

HLAVNÍ VÝKRES, ÚSES S KONCEPCÍ ŘEŠENÍ ZMĚNY I/1

AUTORIZAČNÍ DOLOŽKA

URBANISMUS ING.ARCH. BERGMANNOVÁ	VODNÍ HOSPODÁŘSTVÍ ING. D. ZÁKRAVSKÁ	Atelier - B Ing. arch. T. Bergmannová
DOPRAVA ING. R. NEČAS	EKOLOGIE ING. PSOTOVÁ	
ZÁS. ELEKTR. ENERGIÍ ING. J. OSVALD	ZÁSOBOVÁNÍ PLYNEM ING. D. ZÁKRAVSKÁ	VEDOUCÍ PROJEKTANT ING.ARCH. BERGMANNOVÁ

POŘIZOVATEL: MĚSTSKÝ ÚŘAD OTROKOVICE, ODBOR ÚP A INVESTIC

ÚZEMNÍ PLÁN OBCE
BĚLOV
ZMĚNA Č.1

ČÍS. ZAKÁZKY	01-10
FORMÁT	A4
DATUM	DUBEN 2010
ÚČEL	ÚPD
MĚŘÍTKO 1:5000	Č.V. I/1