


ÚZEMNÍ PLÁN TLUMAČOV - ZMĚNA Č.1

PŘEDPOKLÁDANÁ PODOBA ÚPLNÉHO ZNĚNÍ PO ZMĚNĚ Č.1

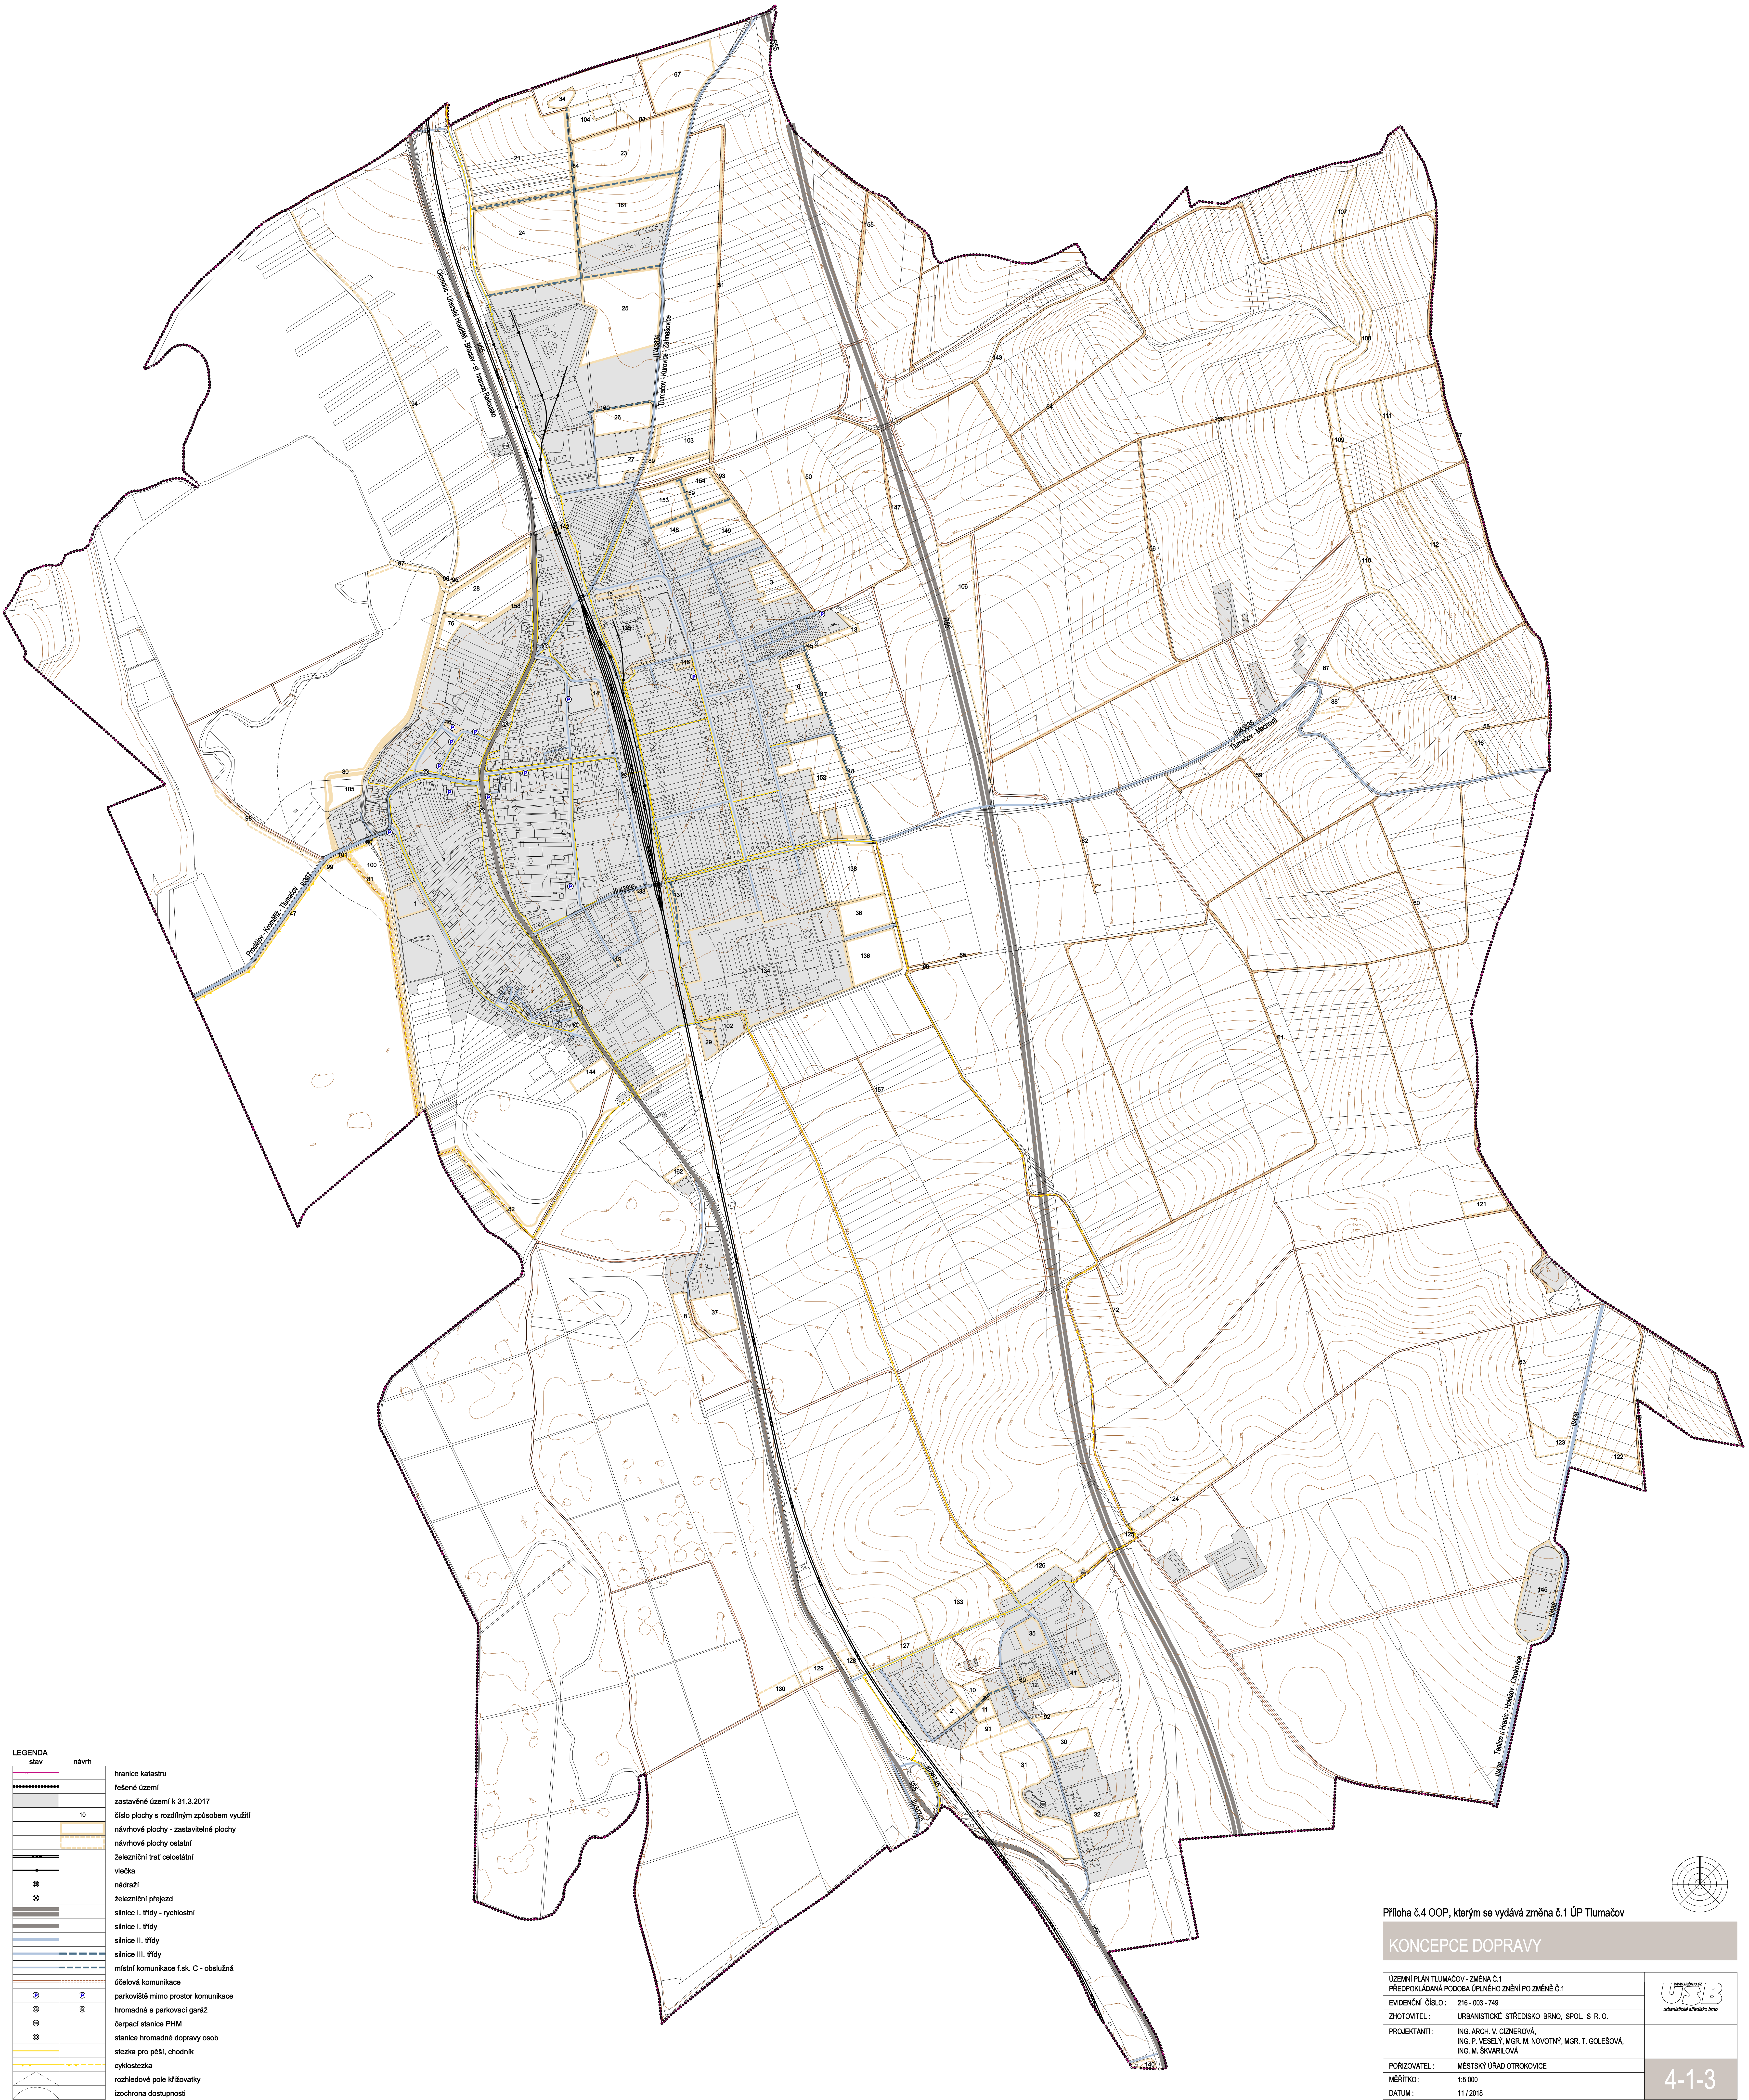


stav	návrh	
-----	-----	hranice katastru
-----	-----	řešené území
-----	-----	zastavěné území k 31.3.2017
-----	-----	číslo plochy s rozdílným způsobem využití
-----	-----	návrhové plochy - zastavěné plochy
-----	-----	návrhové plochy ostatní
-----	-----	železniční trať celostátní
-----	-----	vlečka
-----	-----	nádraží
-----	-----	železniční přelaz
-----	-----	silnice I. třídy - rychlostní
-----	-----	silnice I. třídy
-----	-----	silnice II. třídy
-----	-----	silnice III. třídy
-----	-----	místní komunikace fak. C - oboustranná
-----	-----	úložková komunikace
-----	-----	parkoviště mimo prostor komunikace
-----	-----	hromadná a parkovací garáž
-----	-----	čerpací stanice PHM
-----	-----	stanice hromadné dopravy osob
-----	-----	stezka pro pěší, chodník
-----	-----	cyklostezka
-----	-----	rozhledové pole křivolaký
-----	-----	izochrona dostupnosti

Příloha č.4 OOP, kterým se vydává změna č.1 ÚP Tlumačov

KONCEPCE DOPRAVY

ÚZEMNÍ PLÁN TLUMAČOV - ZMĚNA Č.1	
PŘEDPOKLÁDANÁ PODOBA ÚPLNÉHO ZNĚNÍ PO ZMĚNĚ Č.1	
EVIDENČNÍ ČÍSLO :	216-003-740
ZAKLADATEL :	URBANISTICKÉ STŘEDISKO BRNO, SPOL. S R. O.
PROJEKTANT :	ING. ARCH. V. GZDEROVÁ, ING. P. VESELY, MGR. M. NOVOTNÝ, MGR. T. GOLEŠOVÁ, ING. M. SKVARILOVÁ
PORÍZOVATEL :	MĚSTSKÝ ÚŘAD OTROKOVICE
MĚŘÍTKO :	1:5 000
DATUM :	11/2018

Mapový podklad © ÚHM ZK - Polohopis informálního charakteru odvozený z katastrální mapy
Vlastnictví 3D model územního plánu © GEO3D BRNO, spol. s r.o.

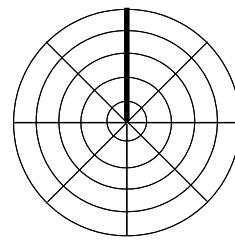

USB
urbanistické středisko brno

4-1-3