


ÚZEMNÍ PLÁN ŽLUTAVA

ENERGETIKA

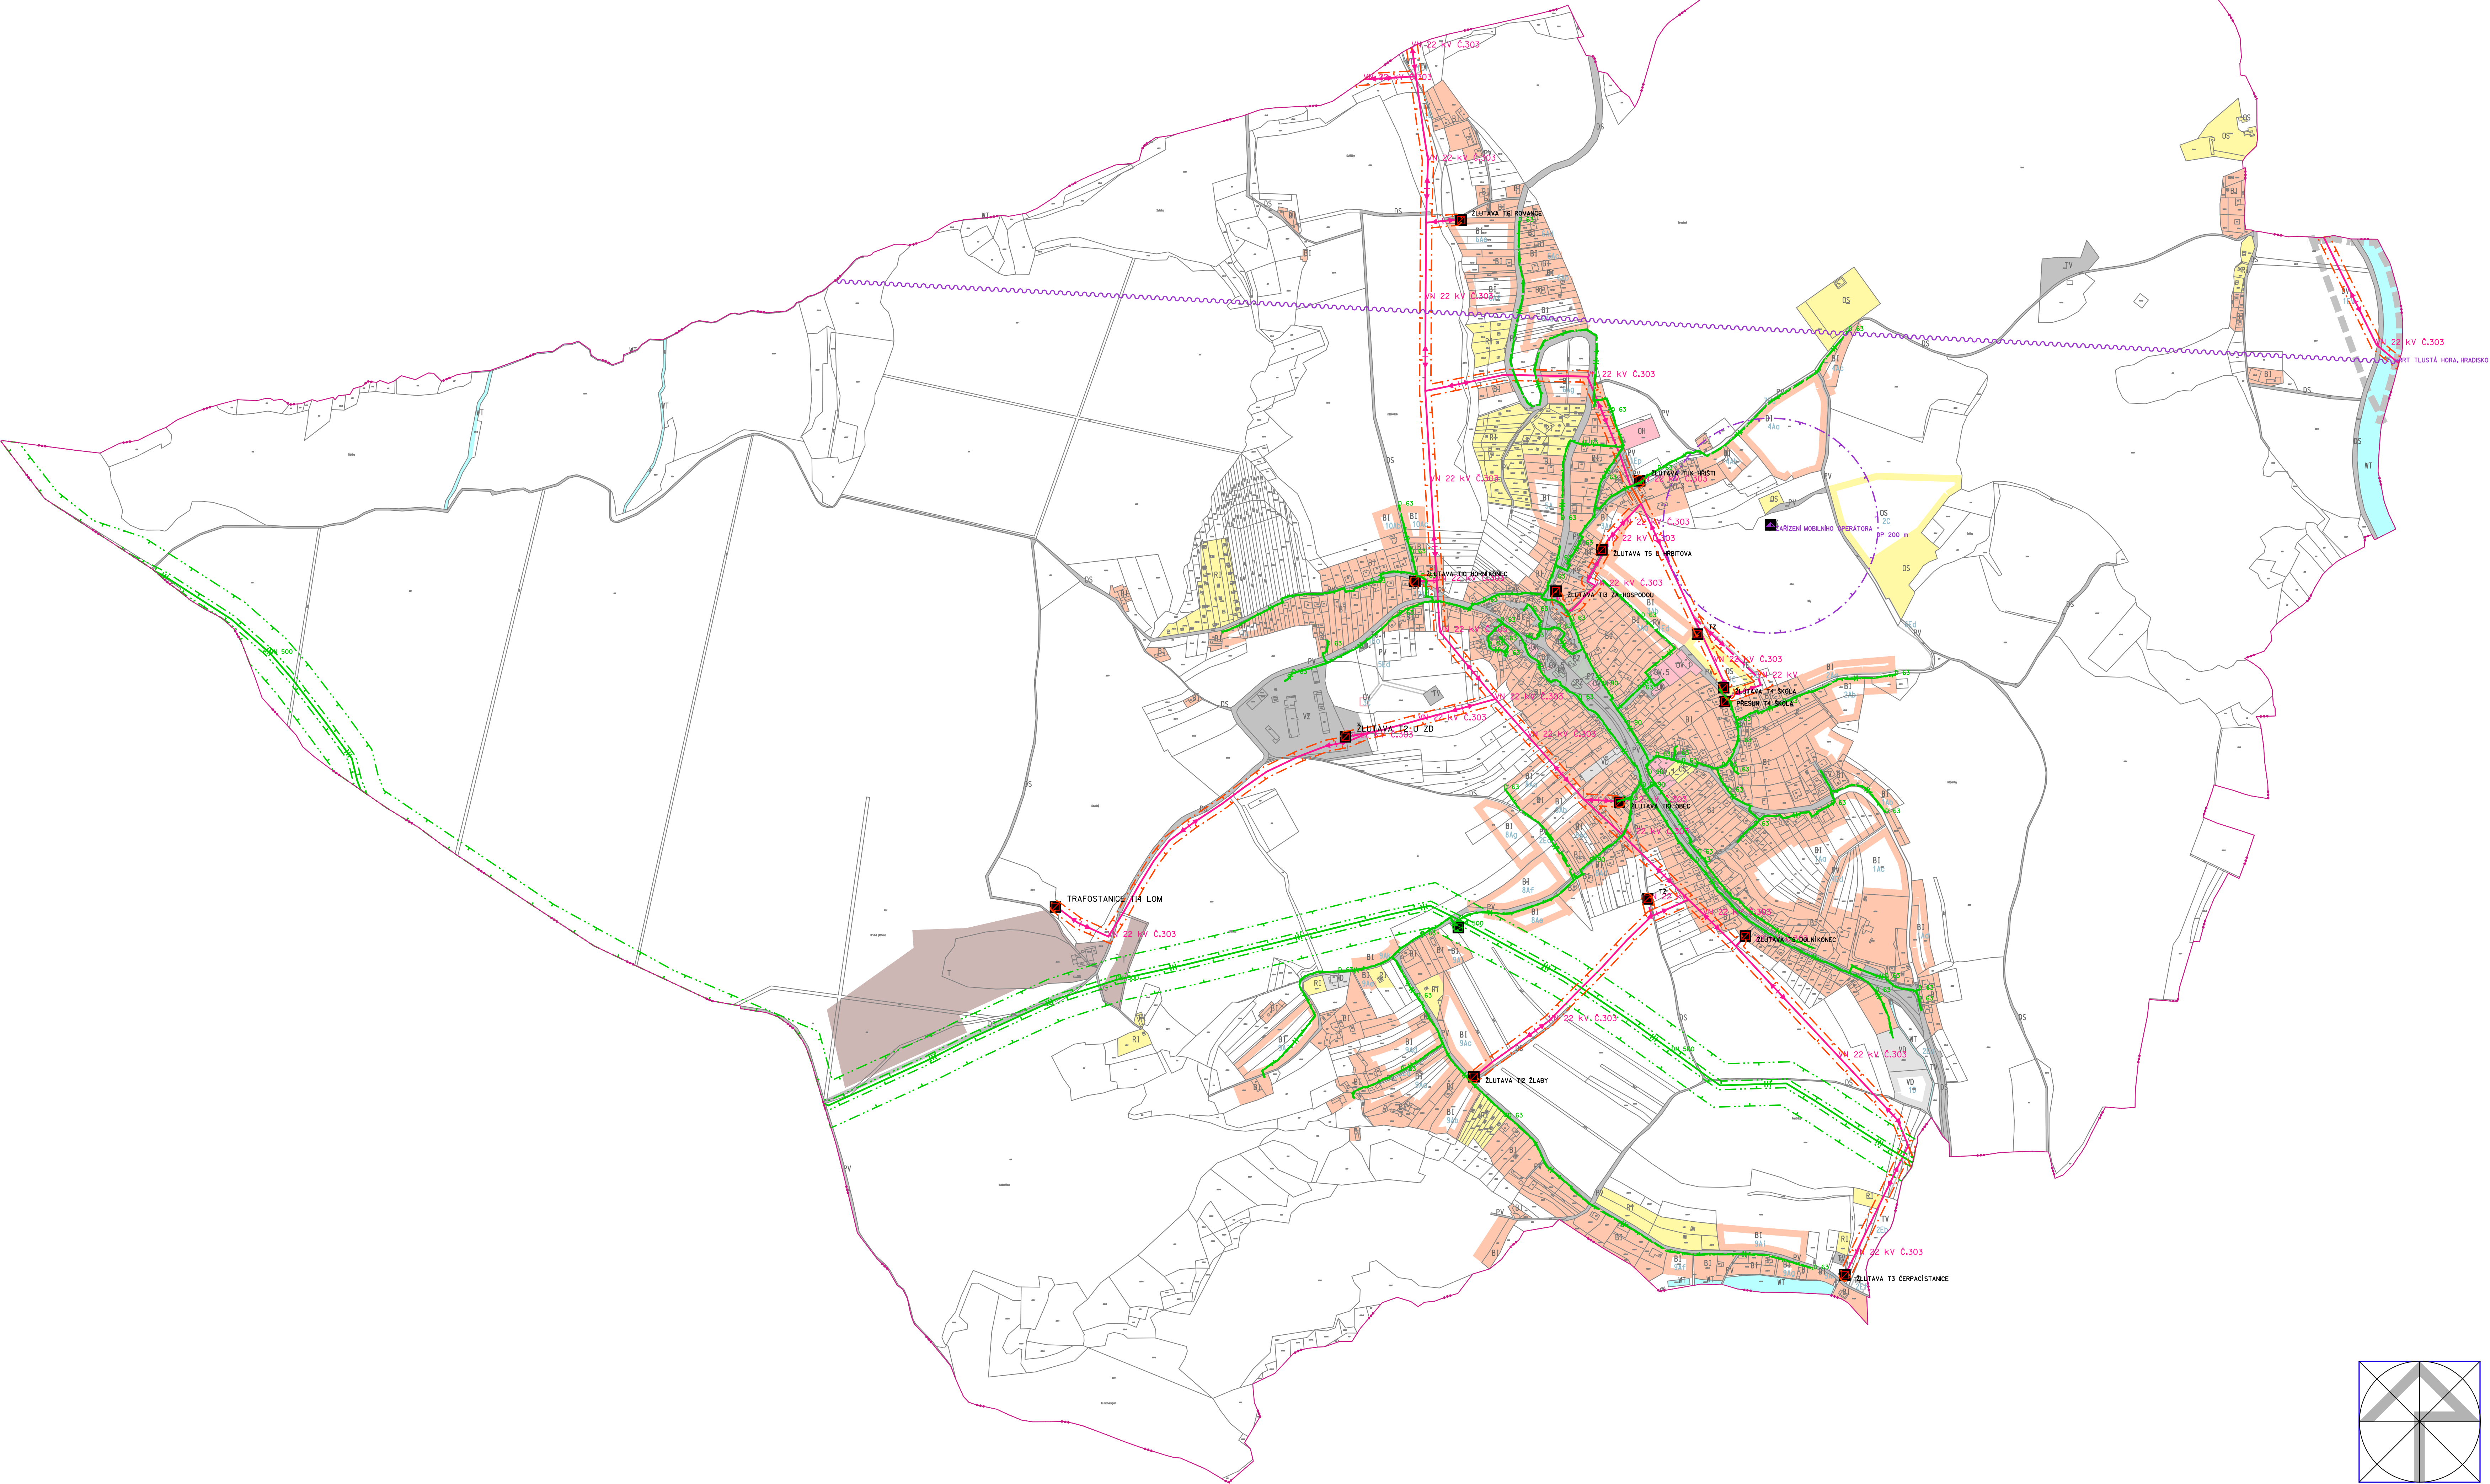


LEGENDA		
STAV	NÁVRH	
BH		BYDLENÍ HROMADNÉ
B	B	BYDLENÍ INDIVIDUÁLNÍ
SOB		POCHLA SMÍŠENÁ OBYTNÁ VESNICKÁ
OK		PLOCHY KOMERČNÍCH ZAŘÍZENÍ
OVS		PLOCHY PRO VEŘEJNOU SPRÁVU
OVI		PLOCHY PRO VZDĚLÁVÁNÍ A VÝCHOVU
OH		PLOCHY PRO VEŘEJNÉ POHŘEBIŠTĚ
OVI		PLOCHY PRO KULTURU
	OV	PLOCHY VEŘEJNÉ VYBAVENOSTI
OS	OS	PLOCHY PRO TĚLOVÝCHOVU A SPORT
RI		PLOCHY RODINNÉ REKREACE
VE		PLOCHY PRO ZEMĚDĚLSKOU VÝROBU
VO	VO	PLOCHY PRO DROBNOU VÝROBU A VÝROBNÍ SLUŽBY
TOH	TOH	PLOCHY PRO NAKLÁDÁNÍ S ODPADY
TV	TV	PLOCHY PRO VODNÍ HOSPODÁŘSTVÍ
TE	TE	PLOCHY PRO ENERGETIKU
TK		PLOCHY PRO ELEKTRONICKÉ KOMUNIKACE
T		PLOCHY TĚŽBY NEROSTŮ
PV	PV	PLOCHY VEŘEJNÝCH PROSTRANSTVÍ S PŘEVAHOU ZPEVNĚNÝCH PLOCH
PZ		PLOCHY VEŘEJNÝCH PROSTRANSTVÍ S PŘEVAHOU NEZPEVNĚNÝCH PLOCH
DS		PLOCHY PRO SILNIČNÍ DOPRAVU
WT		VODNÍ PLOCHA / TOK
	SED	IDENTIFIKÁTOR NÁVRHOVÉ PLOCHY
		HRANICE KATASTRÁLNÍHO ÚZEMÍ

LEGENDA

STAV	NÁVRH
	VEDENÍ VN 22 kV
	TRAFOSTANICE
	OCHRANNÉ PÁSMO VEDENÍ VN 22 kV A TRAFOSTANICE
	VTL PLYNOVOD
	REGULAČNÍ STANICE PLYNU
	BEZP. A OP VTL PLYNOVODU A REGULAČNÍ STANICE PLYNU
	STL PLYNOVOD
	RADIORELEOVÁ TRASA
	ZAŘÍZENÍ MOBILNÍHO OPÉRÁTORA - PŘEVADĚČ
	OP ZAŘÍZENÍ MOBILNÍHO OPÉRÁTORA

STAV	NÁVRH	VÝHLED
		

KANÁL DUNAJ - ODRA - LABE

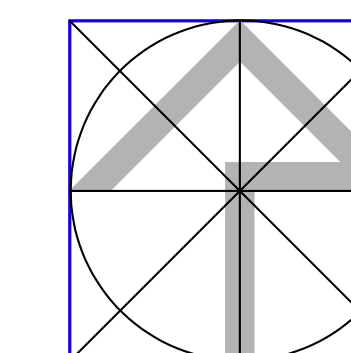

Hlavní projektant:			
ING. ARCH. JAROSLAV KUNETEK			
Pořizovatel: MÚ OTROKOVICE, ODBOR ÚZEMNÍHO PLÁNOVÁNÍ A INVESTIC	Obec: ŽLUŤAVA	Zak. č.:	U - 01 / 04
Název: ÚZEMNÍ PLÁN ŽLUŤAVA NÁVRH		Arch. č.:	
		Datum: 01 / 2008	
		Formát: 14 A4	
		Stupeň: OPD	
Oběh:	ENERGETIKA	Měřítko: 1 : 5 000	Č.v.: 05