


**INTEGROVANÝ
OPERAČNÍ
PROGRAM**

**EVROPSKÁ UNIE
EVROPSKÝ FOND PRO REGIONÁLNÍ ROZVOJ
ŠANCE PRO VÁŠ ROZVOJ**

**MINISTERSTVO
PRO
MÍSTNÍ ROZVOJ**

CZ.1.06/5.3.00/08.06632

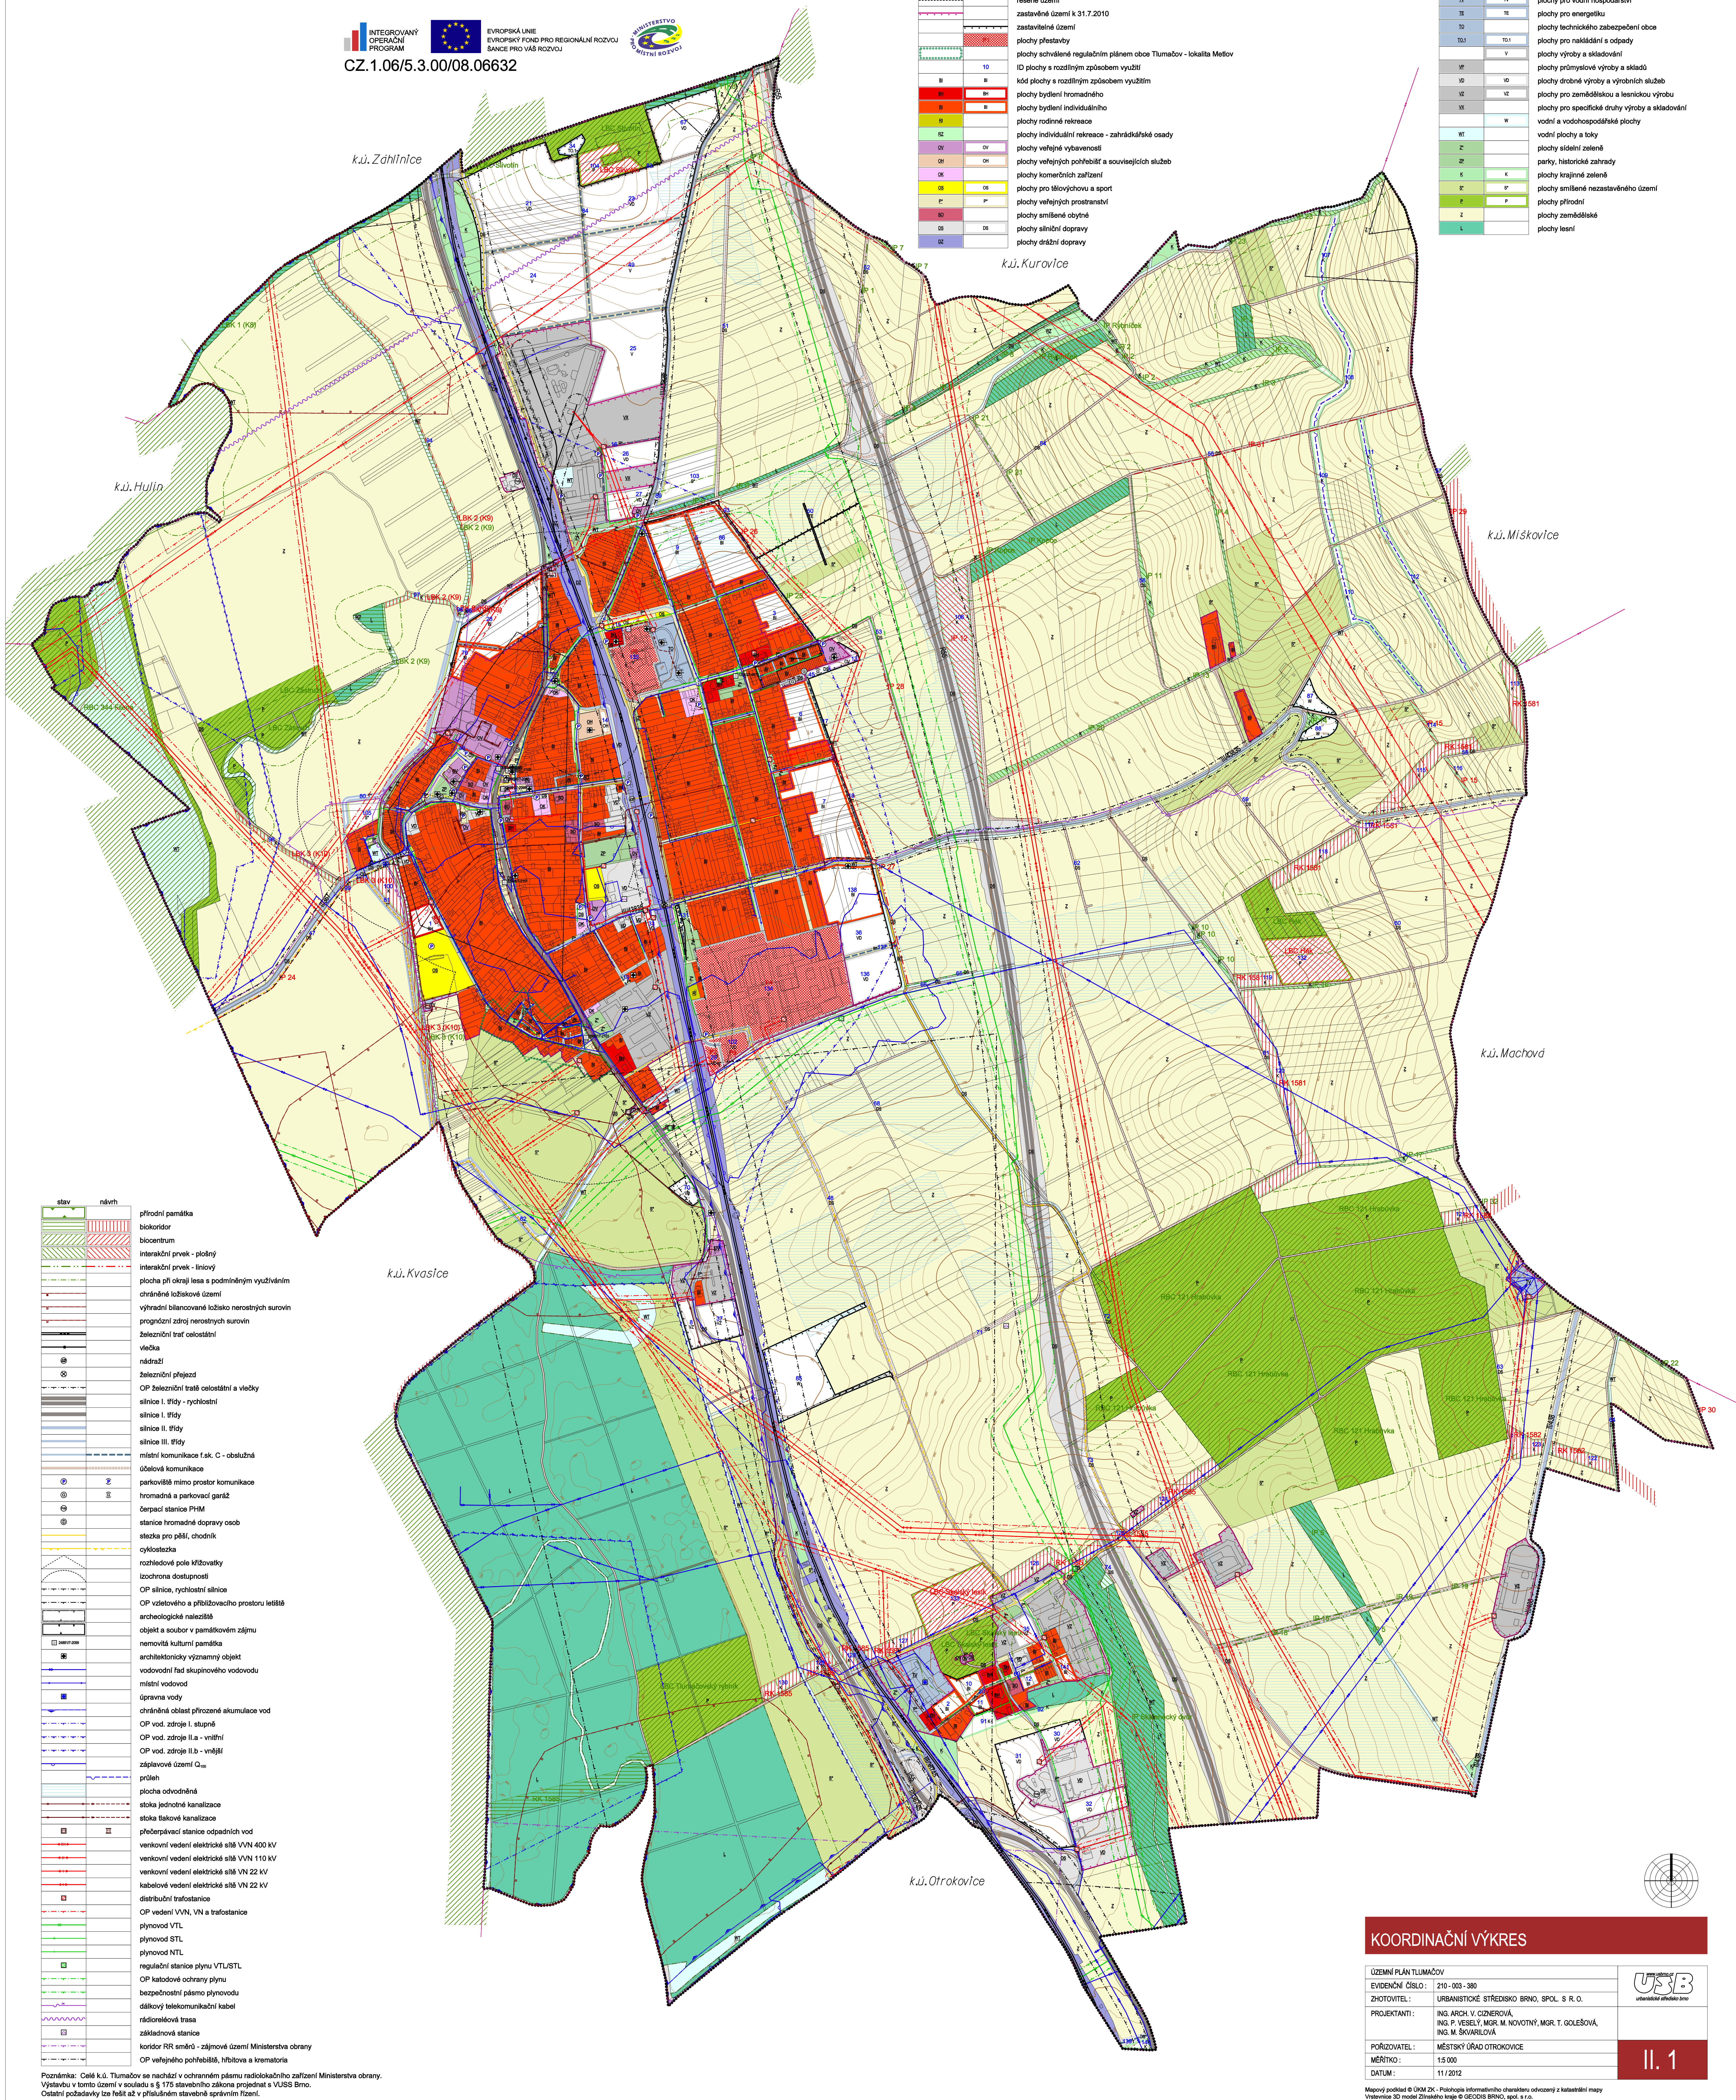

GZEMNÍ PLÁN TJUMÁČOV EVIDENČNÍ ČÍSLO : 210 - 003 - 380 ZHOTOVITEL : ZHOTOVITELSKÝ STŘEDISKO BRNO, SPOL. S R. O. PROJEKTANTI : ING. ARCH. V. CZERNÝHOVA, ING. P. VESELY, MGR. M. NOVOTNÝ, MGR. T. GOLEŠOVÁ, ING. M. ŠKAVILOVÁ PŮRIZOVATEL : MĚSTSKÝ ÚŘAD OTROKOVICE MĚŘITKO : 1:5 000 DATUM : 11/12/2012		 USB Univerzální Středisko Brno
		II. 1

Mapový podklad © ÚKM ZK - Polchopis informativního charakteru odvozený z katastrální mapy
Vrstevnice 3D model Zlínského kraje © GEODIS BRNO, spol. s r.o.