POHOŘELICE
ÚZEMNÍ PLÁN

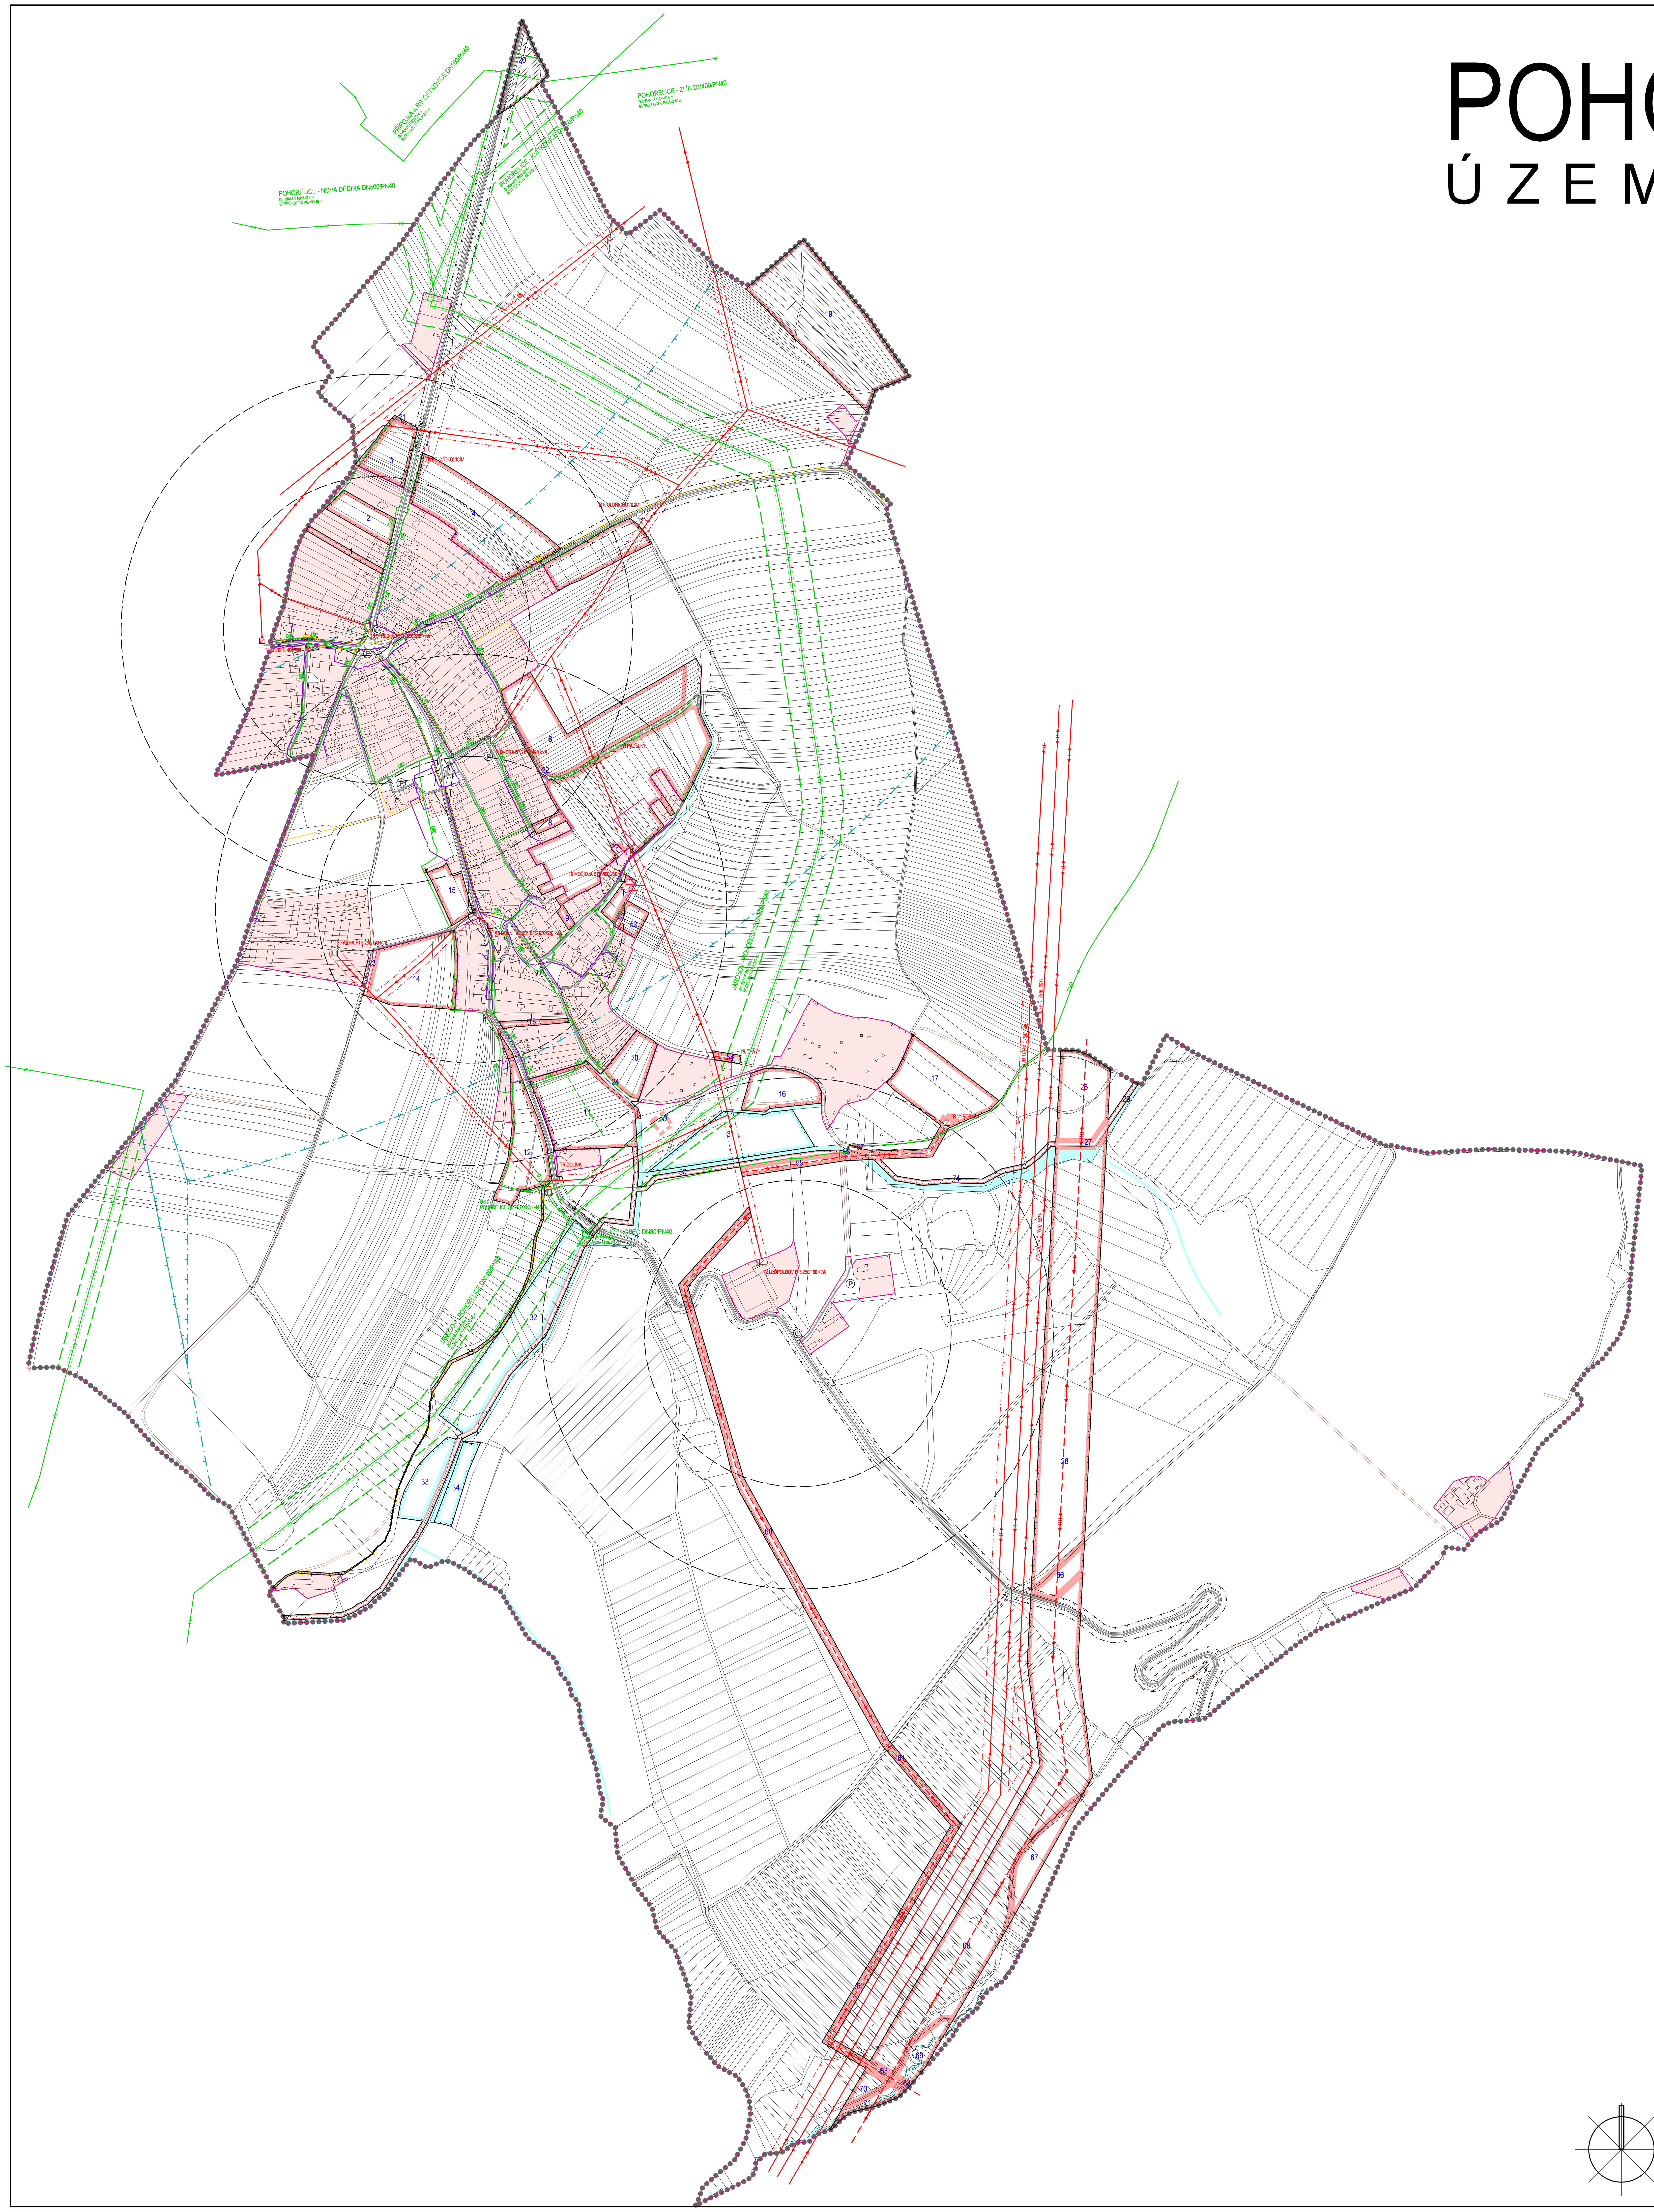

STABILIZOVANÉ PLOCHY	NÁVRHOVÉ PLOCHY	PLOCHY ÚZEMNÍCH REZERV	
●●●●●●●●			HRANICE ŘEŠENÉHO ÚZEMÍ
—••—			HRANICE KATASTRÁLNÍ
——			HRANICE ZASTAVĚNÉHO ÚZEMÍ K 15.12.2008
	········		HRANICE ZASTAVITELNÝCH PLOCH
▨			STABILIZOVANÉ PLOCHY
	▭	⬚	PLOCHY ZMĚN
	1	50	INDEX NAVRHOVANÝCH ZASTAVITELNÝCH PLOCH
▨	▭		VODNÍ PLOCHY A TOKY
——	- - -		SILNICE III. TŘÍDY
——	- - -		MÍSTNÍ KOMUNIKACE
——			ÚČELOVÉ KOMUNIKACE
——			CHODNÍKY, PĚŠÍ PROPOJENÍ
—••—			CYKLOTRASY
	- ÷ ÷ -		HIPOSTEZKA
-·-·-			OCHRANNÉ PÁSMO SILNICE
-·-·-			OCHRANNÉ PÁSMO LETIŠTĚ
⋀			ROZHLEDOVÁ POLE KŘIŽOVATEK
Ⓓ			ZASTÁVKY AUTOBUSOVÉ PŘEPRAVY OSOB
- - -			DOCHÁZKOVÉ VZDÁLENOSTI ZASTÁVEK HROMADNÉ DOPRAVY
Ⓟ			PARKOVIŠTĚ
	- -◂ǀǀǀǀ▸- -		ELEKTRICKÉ VEDENÍ VVN 400 kV
—◂ǀǀ▸—			ELEKTRICKÉ VEDENÍ VVN 110 kV
—◂ǀ▸—	- -◂ǀ▸- -		ELEKTRICKÉ VEDENÍ VN 22 kV
—◂•▸—			KABEL ELEKTRICKÉHO VEDENÍ VN 22 kV
⊠	⊠		ELEKTRICKÁ STANICE (TRAFOSTANICE)
-·-·-			OCHRANNÉ PÁSMO ELEKTRICKÉHO VEDENÍ VN 22 kV A VVN 110 kV
—ǀǀǀ—			VTL PLYNOVOD
—ǀǀ—	- -ǀǀ- -		STL PLYNOVOD
⊠			REGULAČNÍ STANICE PLYNU
-·-·-			OCHRANNÉ PÁSMO VTL PLYNOVODU
— — —			BEZPEČNOSTNÍ PÁSMO VTL PLYNOVODU
——			TELEKOMUNIKAČNÍ KABELY

SPRÁVNÍ ORGÁN, KTERÝ ÚP VYDAL	ZASTUPITELSTVO OBCE POHOŘELICE	RAZÍTKO:
ČÍSLO JEDNACÍ:		
DATUM VYDÁNÍ:		
DATUM NABYTÍ ÚČINNOSTI:		
POŘIZOVATEL:	MĚSTSKÝ ÚŘAD OTROKOVICE, ODBOR ÚZEMNÍHO PLÁNOVÁNÍ A INVESTIC	RAZÍTKO:
JMÉNO A PŘÍJMENÍ:		
FUNKCE:		
PODPIS:		

Ing. arch. Vladimír Dujka, Kamenná 3858, Zlín 760 01

Pořizovatel: Městský úřad Otrokovice, odbor územního plánování a investic
Obec: Pohořelice | Okres: Zlín | Kraj: Zlínský
Akce: ÚZEMNÍ PLÁN POHOŘELICE
Obsah: DOPRAVNÍ A TECHNICKÁ INFRASTRUKTURA - ENERGETIKA, SPOJE

Zak.č.: 05/2008
Arch.č.: 451/08
Formát: 12 A4
Stupeň: NÁVRH
Datum: 06/2009
Měřítko: 1:5000
Č.v.: A.2.3

Mapový podklad : © ÚKM ZK - Polohopis informativního charakteru odvozen z katastrální mapy, vrstevnice : ZABAGED © Český úřad zeměměřický a katastrální