



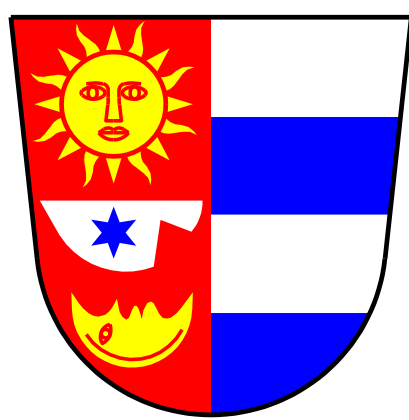

ÚZEMNÍ PLÁN OBCE BĚLOV ZMĚNA Č.1

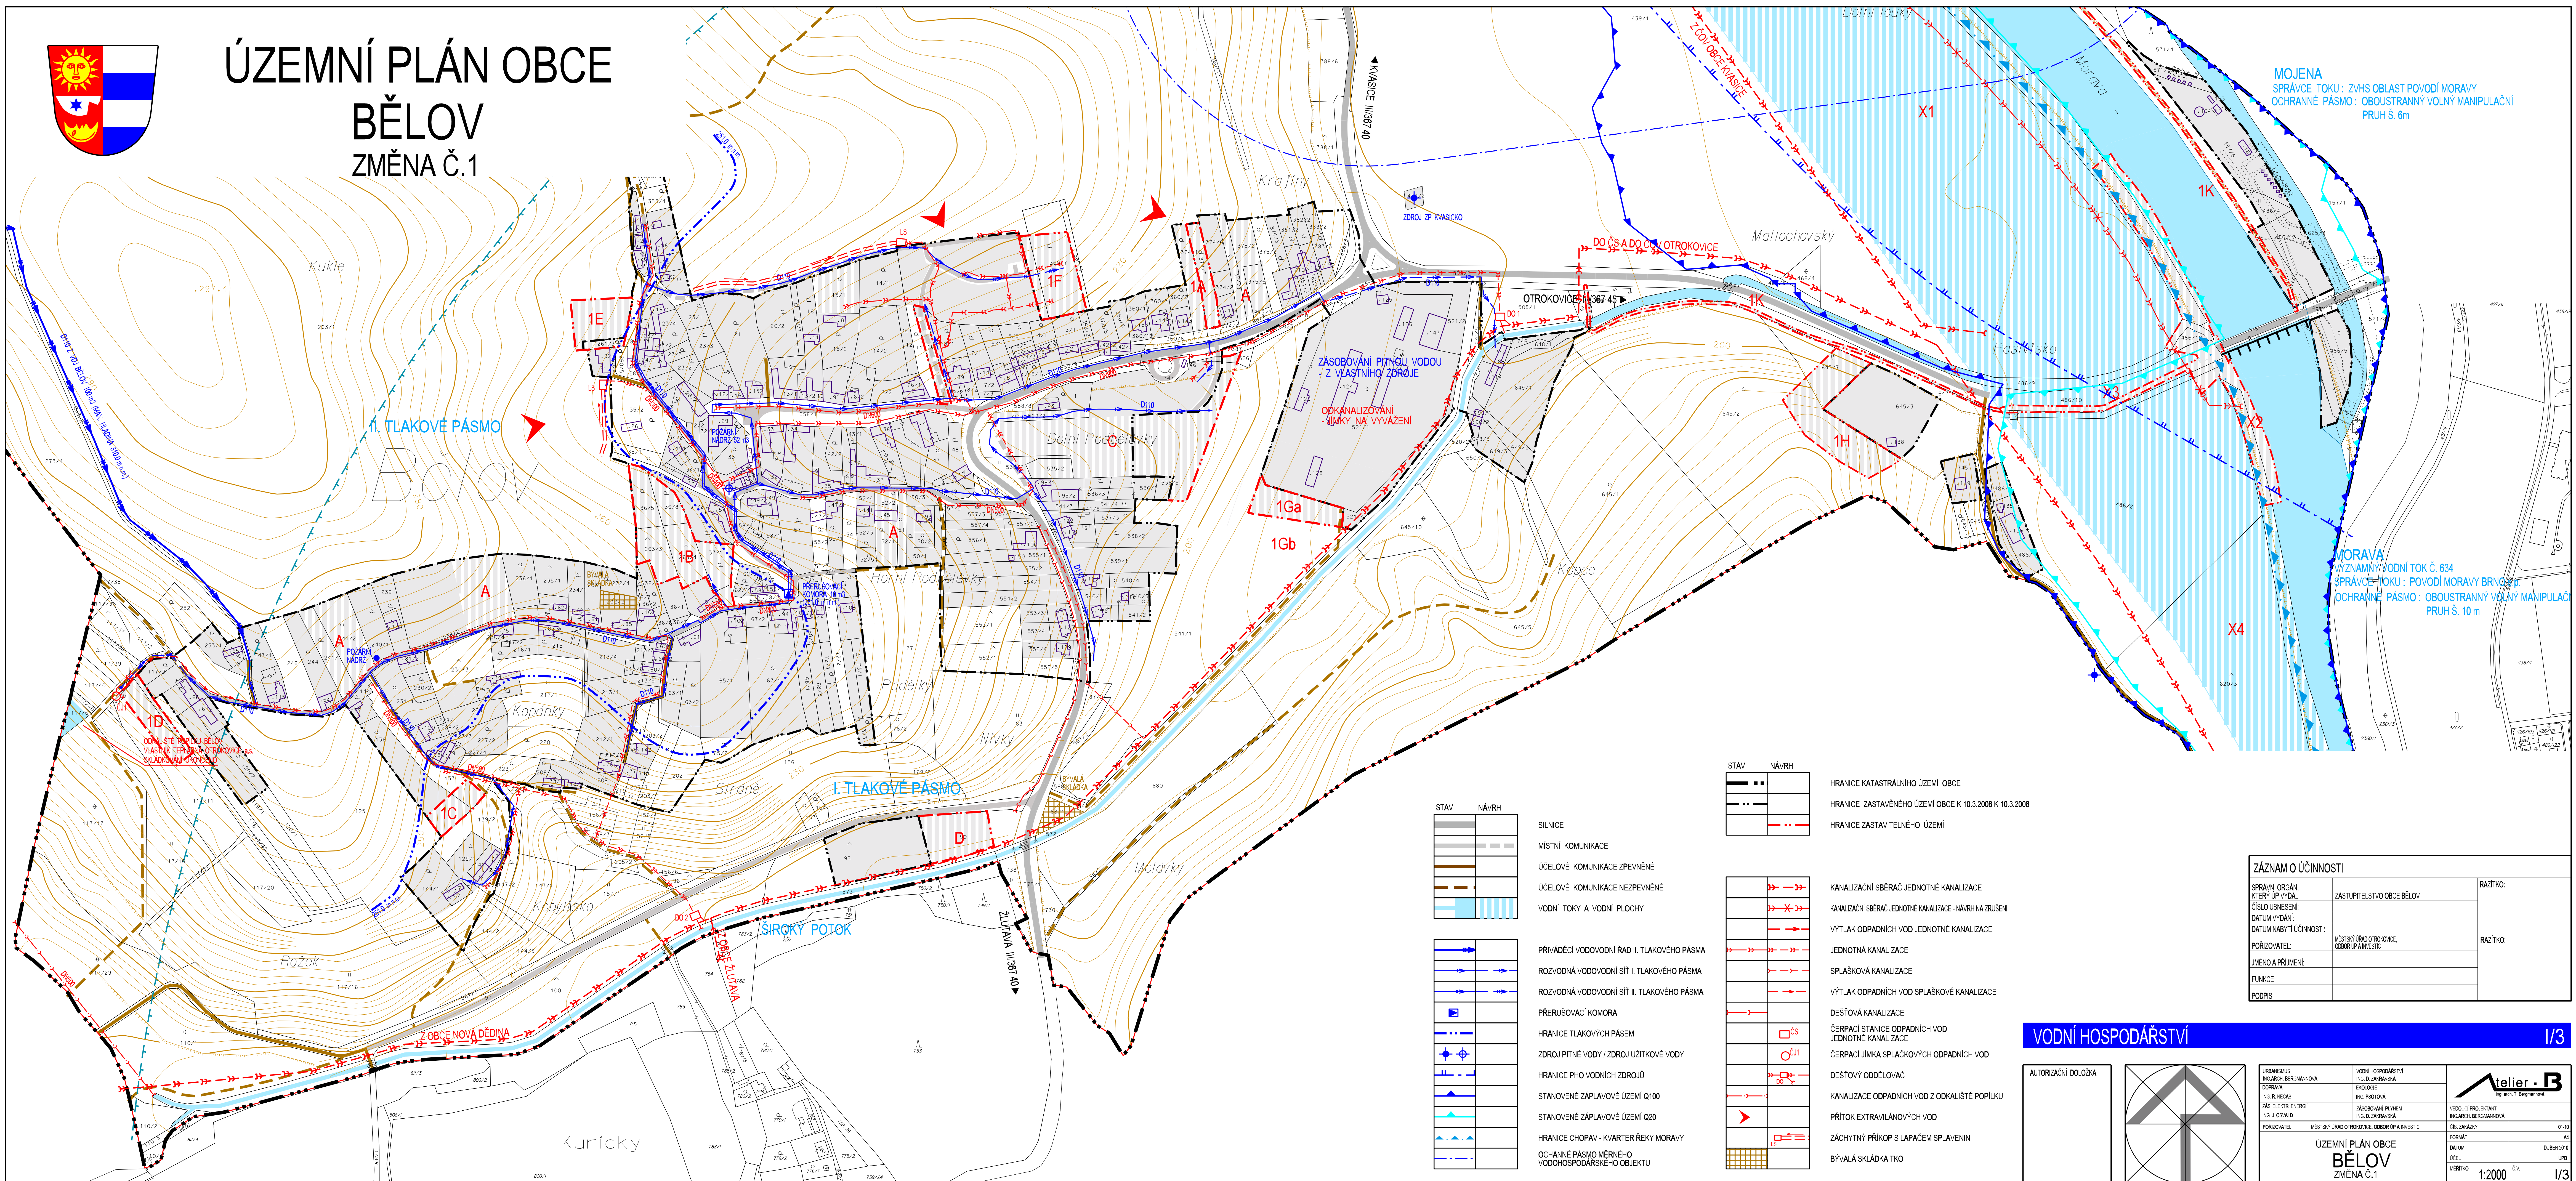

MOJENA
SPRÁVCE TOKU : ZVHS OBLAST POVODÍ MORAVY
OCHRANNÉ PÁSMO : OBOUSTRANNÝ VOLNÝ MANIPULAČNÍ PRUH Š. 6m

MORAVA
VÝZNAMNÝ VODNÍ TOK Č. 634
SPRÁVCE TOKU : POVODÍ MORAVY BRNO
OCHRANNÉ PÁSMO : OBOUSTRANNÝ VOLNÝ MANIPULAČNÍ PRUH Š. 10 m

STAV	NÁVRH

- SILNICE
- MÍSTNÍ KOMUNIKACE
- ÚČELOVÉ KOMUNIKACE ZPEVNĚNÉ
- ÚČELOVÉ KOMUNIKACE NEZPEVNĚNÉ
- VODNÍ TOKY A VODNÍ PLOCHY



	PRÍVÁDČÍ VODOVODNÍ ŘAD II. TLAKOVÉHO PÁSMO
	ROZVODNÁ VODOVODNÍ SÍŤ I. TLAKOVÉHO PÁSMO
	ROZVODNÁ VODOVODNÍ SÍŤ II. TLAKOVÉHO PÁSMO
	PRERUŠOVACÍ KOMORA
	HRANICE TLAKOVÝCH PÁSEM
	ZDROJ PITNÉ VODY / ZDROJ UŽITKOVÉ VODY
	HRANICE PHO VODNÍCH ZDROJŮ
	STANOVENÉ ZÁPLAVOVÉ ÚZEMÍ Q100
	STANOVENÉ ZÁPLAVOVÉ ÚZEMÍ Q20
	HRANICE CHOPAV - KVARTER ŘEKY MORAVY
	OCHRANNÉ PÁSMO MĚRNÉHO VODOHOSPODÁŘSKÉHO OBJEKTU

STAV	NÁVRH

- HRANICE KATASTRÁLNÍHO ÚZEMÍ OBCE
- HRANICE ZÁSTAVĚNÉHO ÚZEMÍ OBCE K 10.3.2008 K 10.3.2008
- HRANICE ZASTAVITELNÉHO ÚZEMÍ

	KANALIZAČNÍ SBĚRAČ JEDNOTNÉ KANALIZACE
	KANALIZAČNÍ SBĚRAČ JEDNOTNÉ KANALIZACE - NÁVRH NA ZRUŠENÍ
	VÝTLAK ODPADNÍCH VOD JEDNOTNÉ KANALIZACE
	JEDNOTNÁ KANALIZACE
	SPĚLÁŠKOVÁ KANALIZACE
	VÝTLAK ODPADNÍCH VOD SPĚLÁŠKOVÉ KANALIZACE
	DEŠŤOVÁ KANALIZACE
	ČERPAČÍ STANICE ODPADNÍCH VOD JEDNOTNÉ KANALIZACE
	ČERPAČÍ JÍMKA SPĚLÁŠKOVÝCH ODPADNÍCH VOD
	DEŠŤOVÝ ODDĚLOVAČ
	KANALIZACE ODPADNÍCH VOD Z ODKALIŠTE POPLUKU
	PRÍTOK EXTRAVILÁNOVÝCH VOD
	ZÁCHYTNÝ PRÍKOP S LAPAČEM SPLAVENIN
	BÝVALÁ SKLADKA TKO

VODNÍ HOSPODÁŘSTVÍ

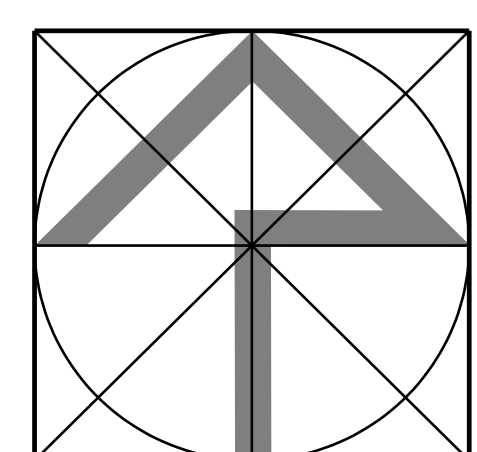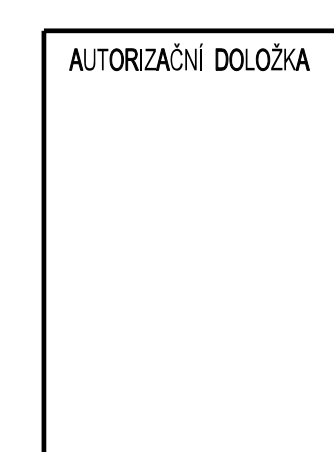

ZÁZNAM O ÚČINNOSTI		RAZÍTKO:
SPRÁVNÍ ORGÁN, KTERÝ UP. VYDAL	ZASTUPITELSTVO OBCE BĚLOV	
ČÍSLO USNEŠENÍ:		
DATUM VYDÁNÍ:		
DATUM NABÝTÍ ÚČINNOSTI:		
PORÍZOVATEL:	MĚSTSKÝ ÚŘAD OTROKOVIC, ODBOR ÚP. A INVEST.	RAZÍTKO:
JMÉNO A PRŮJEMNÍ:		
FUNKCE:		
PODPIS:		

URBANISMUS ING. R. NEČAS DOPRAVA ING. R. NEČAS ČAS. ELEKT. ENERGI ING. J. OBRALD	VODNÍ HOSPODÁŘSTVÍ ING. D. ZAVRÁSKA EKOLOGIE ING. PROTOVÁ ZASOBOVÁNÍ PLYNEM ING. D. ZAVRÁSKA	VEDOUcí PROJEKTANT ING. R. NEČAS
PORÍZOVATEL MĚSTSKÝ ÚŘAD OTROKOVIC, ODBOR ÚP. A INVEST.	ÚZEMNÍ PLÁN OBCE BĚLOV ZMĚNA Č.1	ČÍS. ZÁKAZNÍ JAN D. B. 2010 ÚP.
	1:2000	1/3