



Městský úřad
OTROKOVICE

odbor dopravně-správní
oddělení silničního hospodářství

VAŠE ZNAČKA:	
ČÍSLO JEDNACÍ:	DOP/55308/2018/TON
SPISOVÁ ZNAČKA:	DOP/9497/2018/TON
OPRÁVNĚNÁ ÚŘEDNÍ OSOBA:	Ing. Josef Tomanovič
TELEFON:	577 680 282
E-MAIL:	tomanovic@muotrokovice.cz
DATUM:	04.01.2019

NÁVRH OPATŘENÍ OBECNÉ POVAHY

DORUČUJE SE VEŘEJNOU VYHLÁŠKOU

Místní úprava provozu na pozemních komunikacích – stanovení dopravního značení na místních komunikacích v lokalitě Bahňák - Baťov v obci Otrokovice

Městský úřad Otrokovice, odbor dopravně-správní, oddělení silničního hospodářství (dále jen DOP MěÚ Otrokovice) jako příslušný správní orgán podle ust. § 10 a § 11 zákona č. 500/2004 Sb., správní řád, ve znění pozdějších předpisů (dále jen správní řád) a dle ust. § 124 odst. 1 a 6 zákona č. 361/2000 Sb., o provozu na pozemních komunikacích a o změnách některých zákonů, ve znění pozdějších předpisů (dále jen zák. č. 361/2000 Sb.) na základě žádosti Města Otrokovice, IČ: 00284301, se sídlem nám. 3. května 1340, 765 23 Otrokovice, zastoupeného na základě Organizačního řádu Městským úřadem Otrokovice, odborem rozvoje města, se sídlem tamtéž (dále jen město Otrokovice), ve věci stanovení změny místní úpravy provozu na pozemních komunikacích – na místních komunikacích – ul. Tylova, Mánesova, Vrchlického a na tř. Spojenců vedoucí za domem č.p. 1243 - 1249 v obci Otrokovice, která spočívá v přemístění, ve výměně, v doplnění i v instalaci nového dopravního značení, podle situace, která je nedílnou součástí tohoto návrhu na Opatření obecné povahy, z důvodu rozšíření kapacity parkovacích míst, pomocí parkovacích pruhů.

Policie České republiky, Dopravní inspektorát Zlín (dále jen PČR DI Zlín) v souladu s ust. § 77 odst. 1 písm. c) a odst. 2 písm. b) zák. č. 361/2000 Sb. jako dotčený orgán vydala dne 12.11.2018 pod č.j. KRPZ-125771-2/ČJ-2018-150506 souhlasné písemné vyjádření.

Vlastníkem dotčených místních komunikací je zároveň žadatel.

Vzhledem k tomu, že byly shromážděny dostatečné podklady, vydává Městský úřad Otrokovice, odbor dopravně-správní, oddělení silničního hospodářství v souladu s ust. § 172 správního řádu a ust. § 124 odst. 1 a 6 zák. č. 361/2000 Sb. **následující návrh**

OPATŘENÍ OBECNÉ POVAHY

Městský úřad Otrokovice, odbor dopravně-správní, oddělení silničního hospodářství (dále jen DOP MěÚ Otrokovice) jako příslušný správní orgán podle ust. § 10 a § 11 zákona č. 500/2004 Sb., správní řád, ve znění pozdějších předpisů (dále jen správní řád) a dle ust. § 124 odst. 1 a 6 zákona č. 361/2000 Sb., o provozu na pozemních komunikacích a o změnách některých zákonů, ve znění pozdějších předpisů (dále jen zák. č. 361/2000 Sb.) a po předchozím projednání s dotčeným orgánem Policie České republiky, Dopravním inspektorátem Zlín (dále jen PČR DI Zlín)

Strana 1 (celkem 4)

vyhovuje žádosti

Města Otrokovice, IČ: 00284301, se sídlem nám. 3. května 1340, 765 23 Otrokovice zastoupeného na základě Organizačního řádu Městským úřadem Otrokovice, odborem rozvoje města, se sídlem tamtéž (dále jen město Otrokovice), ve věci stanovení změny místní úpravy provozu na pozemních komunikacích – na místních komunikacích – ul. Tylova, Mánesova, Vrchlického a na tř. Spojenců vedoucí za domem č.p. 1243 - 1249 v obci Otrokovice, z důvodu rozšíření kapacity parkovacích míst, pomocí parkovacích pruhů, v souladu s ust. § 171 správního řádu

vydává opatření obecné povahy,

kterým v souladu s ust. § 77 odst. 1 písm. c) a odst. 5 zák. č. 361/2000 Sb.

STANOVÍ

změnu místní úpravy provozu na pozemních komunikacích – na místních komunikacích – ul. Tylova, Mánesova, Vrchlického a na tř. Spojenců vedoucí za domem č.p. 1243 - 1249 v obci Otrokovice, v rozsahu dopravních značek dle přiložené situace, která je nedílnou přílohou tohoto opatření obecné povahy, z důvodu rozšíření kapacity parkovacích míst, pomocí parkovacího pruhu.

Místní úpravu provozu na pozemních komunikacích je nutno provést v termínu do 30-dnů ode dne nabytí účinnosti tohoto opatření obecné povahy.

Místní úpravu provozu na pozemní komunikaci je nutno provést za níže uvedených podmínek:

1. Dopravní značení bude užito a umístěno v souladu se zák. č. 361/2000 Sb., vyhláškou č. 294/2015 Sb. a technickými podmínkami TP 65 Zásady pro dopravní značení na pozemních komunikacích a TP 133 Zásady pro vodorovné dopravní značení na pozemních komunikacích.
2. Za změnu místní úpravy provozu na dotčených pozemních komunikacích budou zodpovědné Technické služby Otrokovice s.r.o.
3. Změna místní úpravy provozu na dotčených pozemních komunikacích bude provedena na náklady města Otrokovice dle situace.
4. Majitel, příp. správce pozemních komunikací je povinen udržovat dopravní značení v nezavadném stavu po celou dobu jeho platnosti.

O d ů v o d n ě n í opatření obecné povahy

DOP MěÚ Otrokovice obdržel dne 05.12.2018 pod č.j. DOP/55308/2018 žádost města Otrokovice o stanovení změny místní úpravy provozu na pozemních komunikacích – na místních komunikacích – ul. Tylova, Mánesova, Vrchlického a na tř. Spojenců vedoucí za domem č.p. 1243 - 1249 v obci Otrokovice, dle přiložené situace, z důvodu rozšíření kapacity parkovacích míst, pomocí parkovacích pruhů.

K žádosti bylo doloženo souhlasné písemné vyjádření PČR DI Zlín ze dne 12.11.2018 pod č.j. KRPZ-125771-2/ČJ-2018-150506 a situace dopravního značení.

Vlastníkem předmětných místních komunikací je město Otrokovice.

Šířka vozovky (9,0 m) v ul. Tylova umožňuje zřídit parkovací pruh o šířce 2,5 m, při zachování obousměrného provozu na předmětných úsecích komunikace.

Změna místní úpravy provozu na pozemních komunikacích spočívá, v umístění nového vodorovného dopravního značení č. V 10d (Parkovací pruh) v šířce 2,5 m, kterým se vyznačí podélné stání vozidel v jedné řadě, tj. dovolené zastavení a stání, kdy při stání nesmí vozidlo svým obrysem nebo nákladem přesahovat do vozovky vyznačenou plochu, dále vyznačení č. V 12a (Žlutá klikatá čára) před kontejnery na odpad i před vyústěním chodníkových ploch i č. V 13 (Šikmých rovnoběžných čár) na začátku a konci parkovacího pruhu, dále pak v přemístění svislých dopravních značek č. B 28 (Zákaz zastavení) a č. B 29 (Zákaz stání) do opačného směru jízdy, ve výměně svislých dopravních značek upravujících přednost č. P 4 (Dej přednost

v jízdě!) za č. P 6 (Stůj, dej přednost v jízdě!) – 3x a v doplnění svislé dopravní značky upravující přednost č. P 2 (Hlavní pozemní komunikace) – 1x před křižovatkou s ul. Mánesova a vzhledem k zajištění průjezdu linky MHD doplnění svislé zákazové dopravní značky č. B 29 (Zákaz stání) v ul. Mánesova.

Vzhledem k výše uvedenému, s ohledem na zajištění bezpečnosti a plynulosti silničního provozu stanoví DOP MěÚ Otrokovice předmětné dopravní značení.

Jelikož správním orgánem byly shromážděny dostatečné podklady pro vydání stanovení, přistoupil správní orgán k vydání stanovení ve znění, jak je uvedeno výše, neboť má za to, že tímto je stanovení místní úpravy provozu na pozemních komunikacích plně odůvodněno.

Stanovení místní úpravy provozu na pozemních komunikacích, pokud z ní vyplývají povinnosti účastníkům silničního provozu, kteří jsou obecně vymezeni, je ve smyslu zák. č. 361/2000 Sb. a ve smyslu ust. § 171 správního řádu závazným opatřením obecné povahy, které není právním předpisem ani rozhodnutím. Proto provedl stanovení předmětné místní úpravy provozu na pozemních komunikacích formou opatření obecné povahy dle správního řádu.

Opatření obecné povahy se doručuje veřejnou vyhláškou podle ust. § 25 správního řádu.

P o u č e n í k o p a t ř e n í o b e c n é p o v a h y

Proti opatření obecné povahy nelze podat opravný prostředek (§ 173 odst. 2 správního řádu).

----- konec textu navrženého opatření obecné povahy -----

Uvedený návrh opatření obecné povahy s odůvodněním byl projednán s dotčenými orgány uvedenými v § 77 odst. 3 zák. č. 361/2000 Sb. a dle ust. § 136 správního řádu a doručuje se veřejnou vyhláškou v souladu s ust. § 172 odst. 1 správního řádu. Návrh opatření obecné povahy bude zveřejněn po dobu 15 dnů, ode dne jeho vyvěšení na úřední desce Městského úřadu Otrokovice. **Tímto správní orgán vyzývá dotčené osoby, aby k návrhu opatření podávaly připomínky nebo námítky.**

Poučení k návrhu opatření obecné povahy:

K uvedenému návrhu opatření obecné povahy může kdokoli, jehož práva, povinnosti nebo zájmy mohou být opatřením obecné povahy přímo dotčeny, uplatnit u správního orgánu písemné připomínky. Správní orgán je povinen se připomínkami zabývat jako podkladem pro opatření obecné povahy a vypořádat se s nimi v jeho odůvodnění. Pro podávání písemných připomínek dotčených osob správní orgán stanovuje lhůtu 30 dnů ode dne zveřejnění uvedeného návrhu opatření obecné povahy.

Vlastníci nemovitostí, jejichž práva, povinnosti nebo zájmy související s výkonem vlastnického práva mohou být opatřením obecné povahy přímo dotčeny, nebo, určí-li tak správní orgán, i jiné osoby, jejichž oprávněné zájmy mohou být opatřením obecné povahy přímo dotčeny, mohou podat proti návrhu opatření obecné povahy písemné odůvodněné námítky ke správnímu orgánu ve lhůtě 30 dnů ode dne jeho zveřejnění. Zmeškání úkonu nelze prominout. O námítkách rozhoduje správní orgán, který opatření obecné povahy vydává. Jestliže by vyřízení námítky vedlo k řešení, které přímo ovlivní oprávněné zájmy některé osoby jiným způsobem než návrh opatření obecné povahy, a není-li změna zjevně též v její prospěch, zjistí správní orgán její stanovisko.

Písemné připomínky a písemné námítky se podávají správnímu orgánu na adresu: **Městský úřad Otrokovice, odbor dopravně-správní, oddělení silničního hospodářství, nám. 3. května 1340, 765 23 Otrokovice.**

OTISK RAZÍTKA

Ing. Josef Tomanovič
referent

Příloha: situace

Toto oznámení musí být vyvěšeno po dobu nejméně 15 – ti dnů na úřední desce příslušného úřadu. Současně musí být ve stejnou vývěsní dobu zveřejněno min. 15 dnů na elektronické úřední desce příslušného správního úřadu, tj. Města Otrokovice, nám. 3. května 1340, 765 23 Otrokovice.

Vyvěšeno dne:


razítko a podpis oprávněné osoby

Sejmuto dne:

razítko a podpis oprávněné osoby

Obdrží:

Město Otrokovice, nám. 3. května 1340, 765 02 Otrokovice
PČR DI Zlín, nám. T. G. M. 3218, 760 01 Zlín
DOP MěÚ Otrokovice - spis

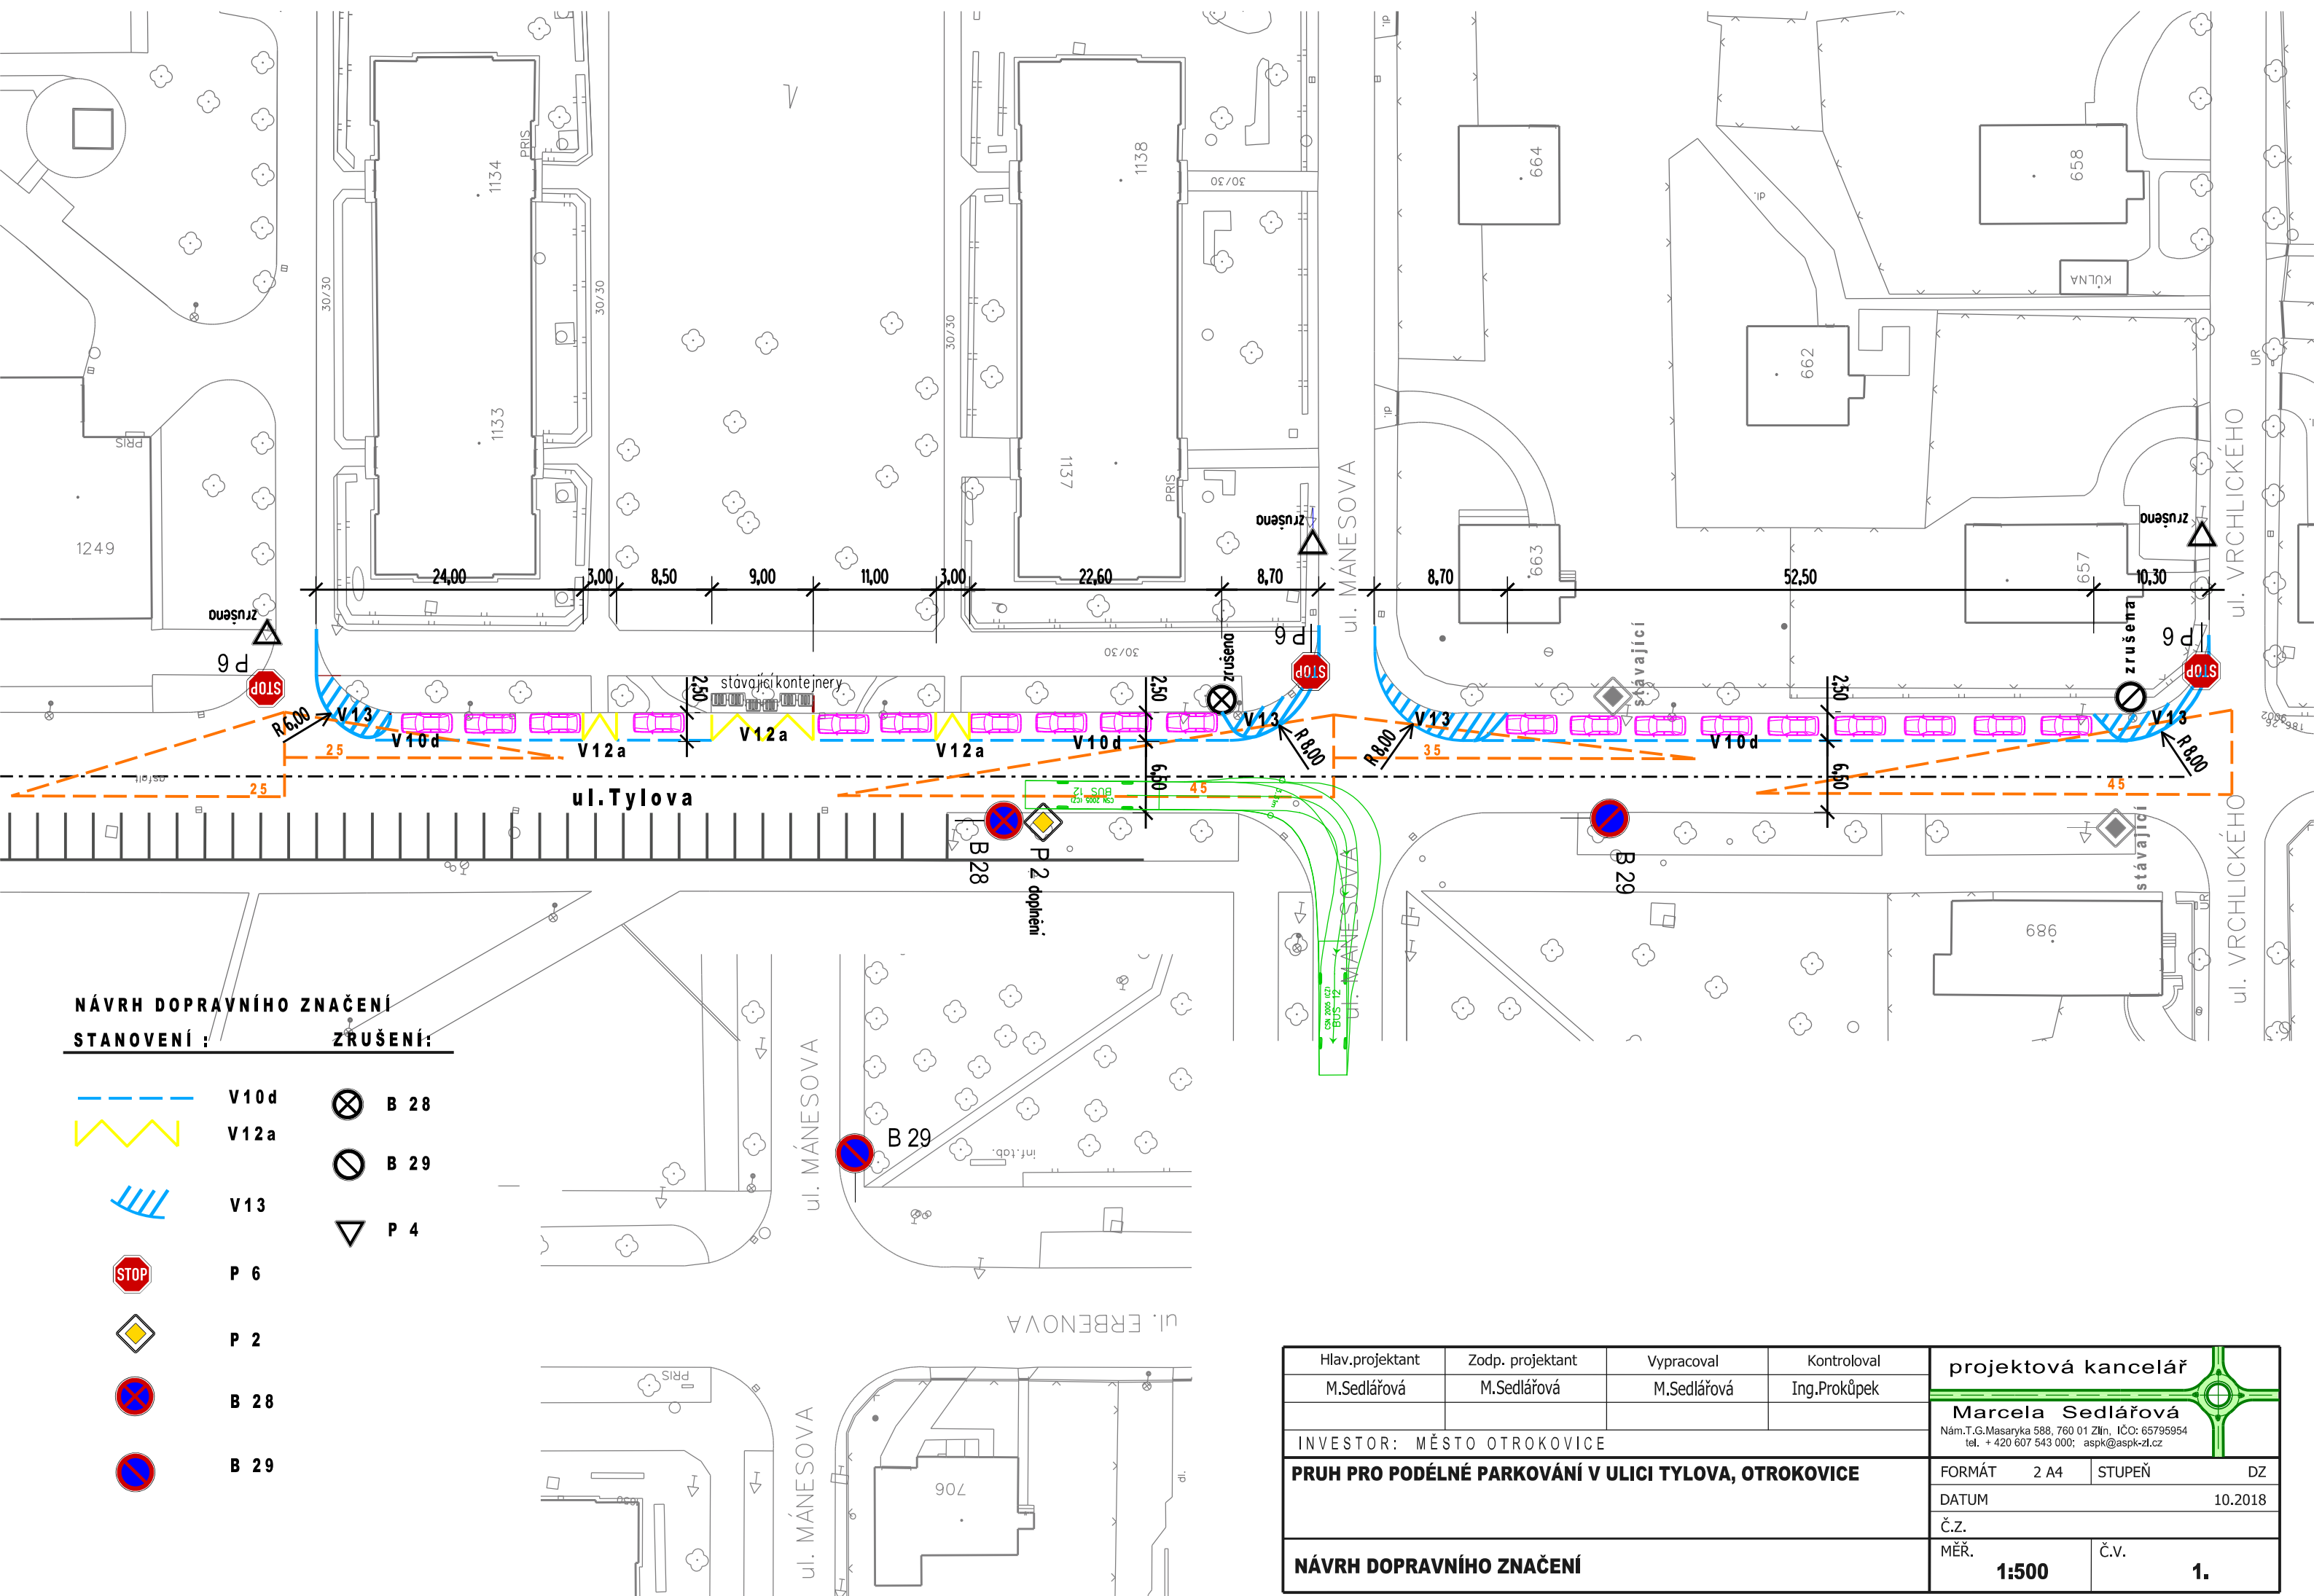

NÁVRH DOPRAVNÍHO ZNAČENÍ
STANOVENÍ : **ZRUŠENÍ:**

- | | | | |
|--|--------|--|------|
| | V 10 d | | B 28 |
| | V 12 a | | B 29 |
| | V 13 | | P 4 |
| | P 6 | | |
| | P 2 | | |
| | B 28 | | |
| | B 29 | | |

Hlav.projektant	Zodp. projektant	Vypracoval	Kontroloval	projektová kancelář Marcela Sedlářová <small>Nám.T.G.Masaryka 588, 760 01 Zlín, IČO: 65795954 tel. + 420 607 543 000; aspk@aspk-zl.cz</small>
M.Sedlářová	M.Sedlářová	M.Sedlářová	Ing.Prokůpek	
INVESTOR: MĚSTO OTROKOVICE				
PRUH PRO PODÉLNÉ PARKOVÁNÍ V ULICI TYLOVA, OTROKOVICE				
FORMÁT		2 A4	STUPEŇ	DZ
DATUM		10.2018		
Č.Z.				
MĚŘ.	1:500	Č.V.	1.	