


ÚZEMNÍ PLÁN TLUMAČOV - ZMĚNA Č.1

PŘEDPOKLÁDANÁ PODOBA ÚPLNÉHO ZNĚNÍ PO ZMĚNĚ Č.1

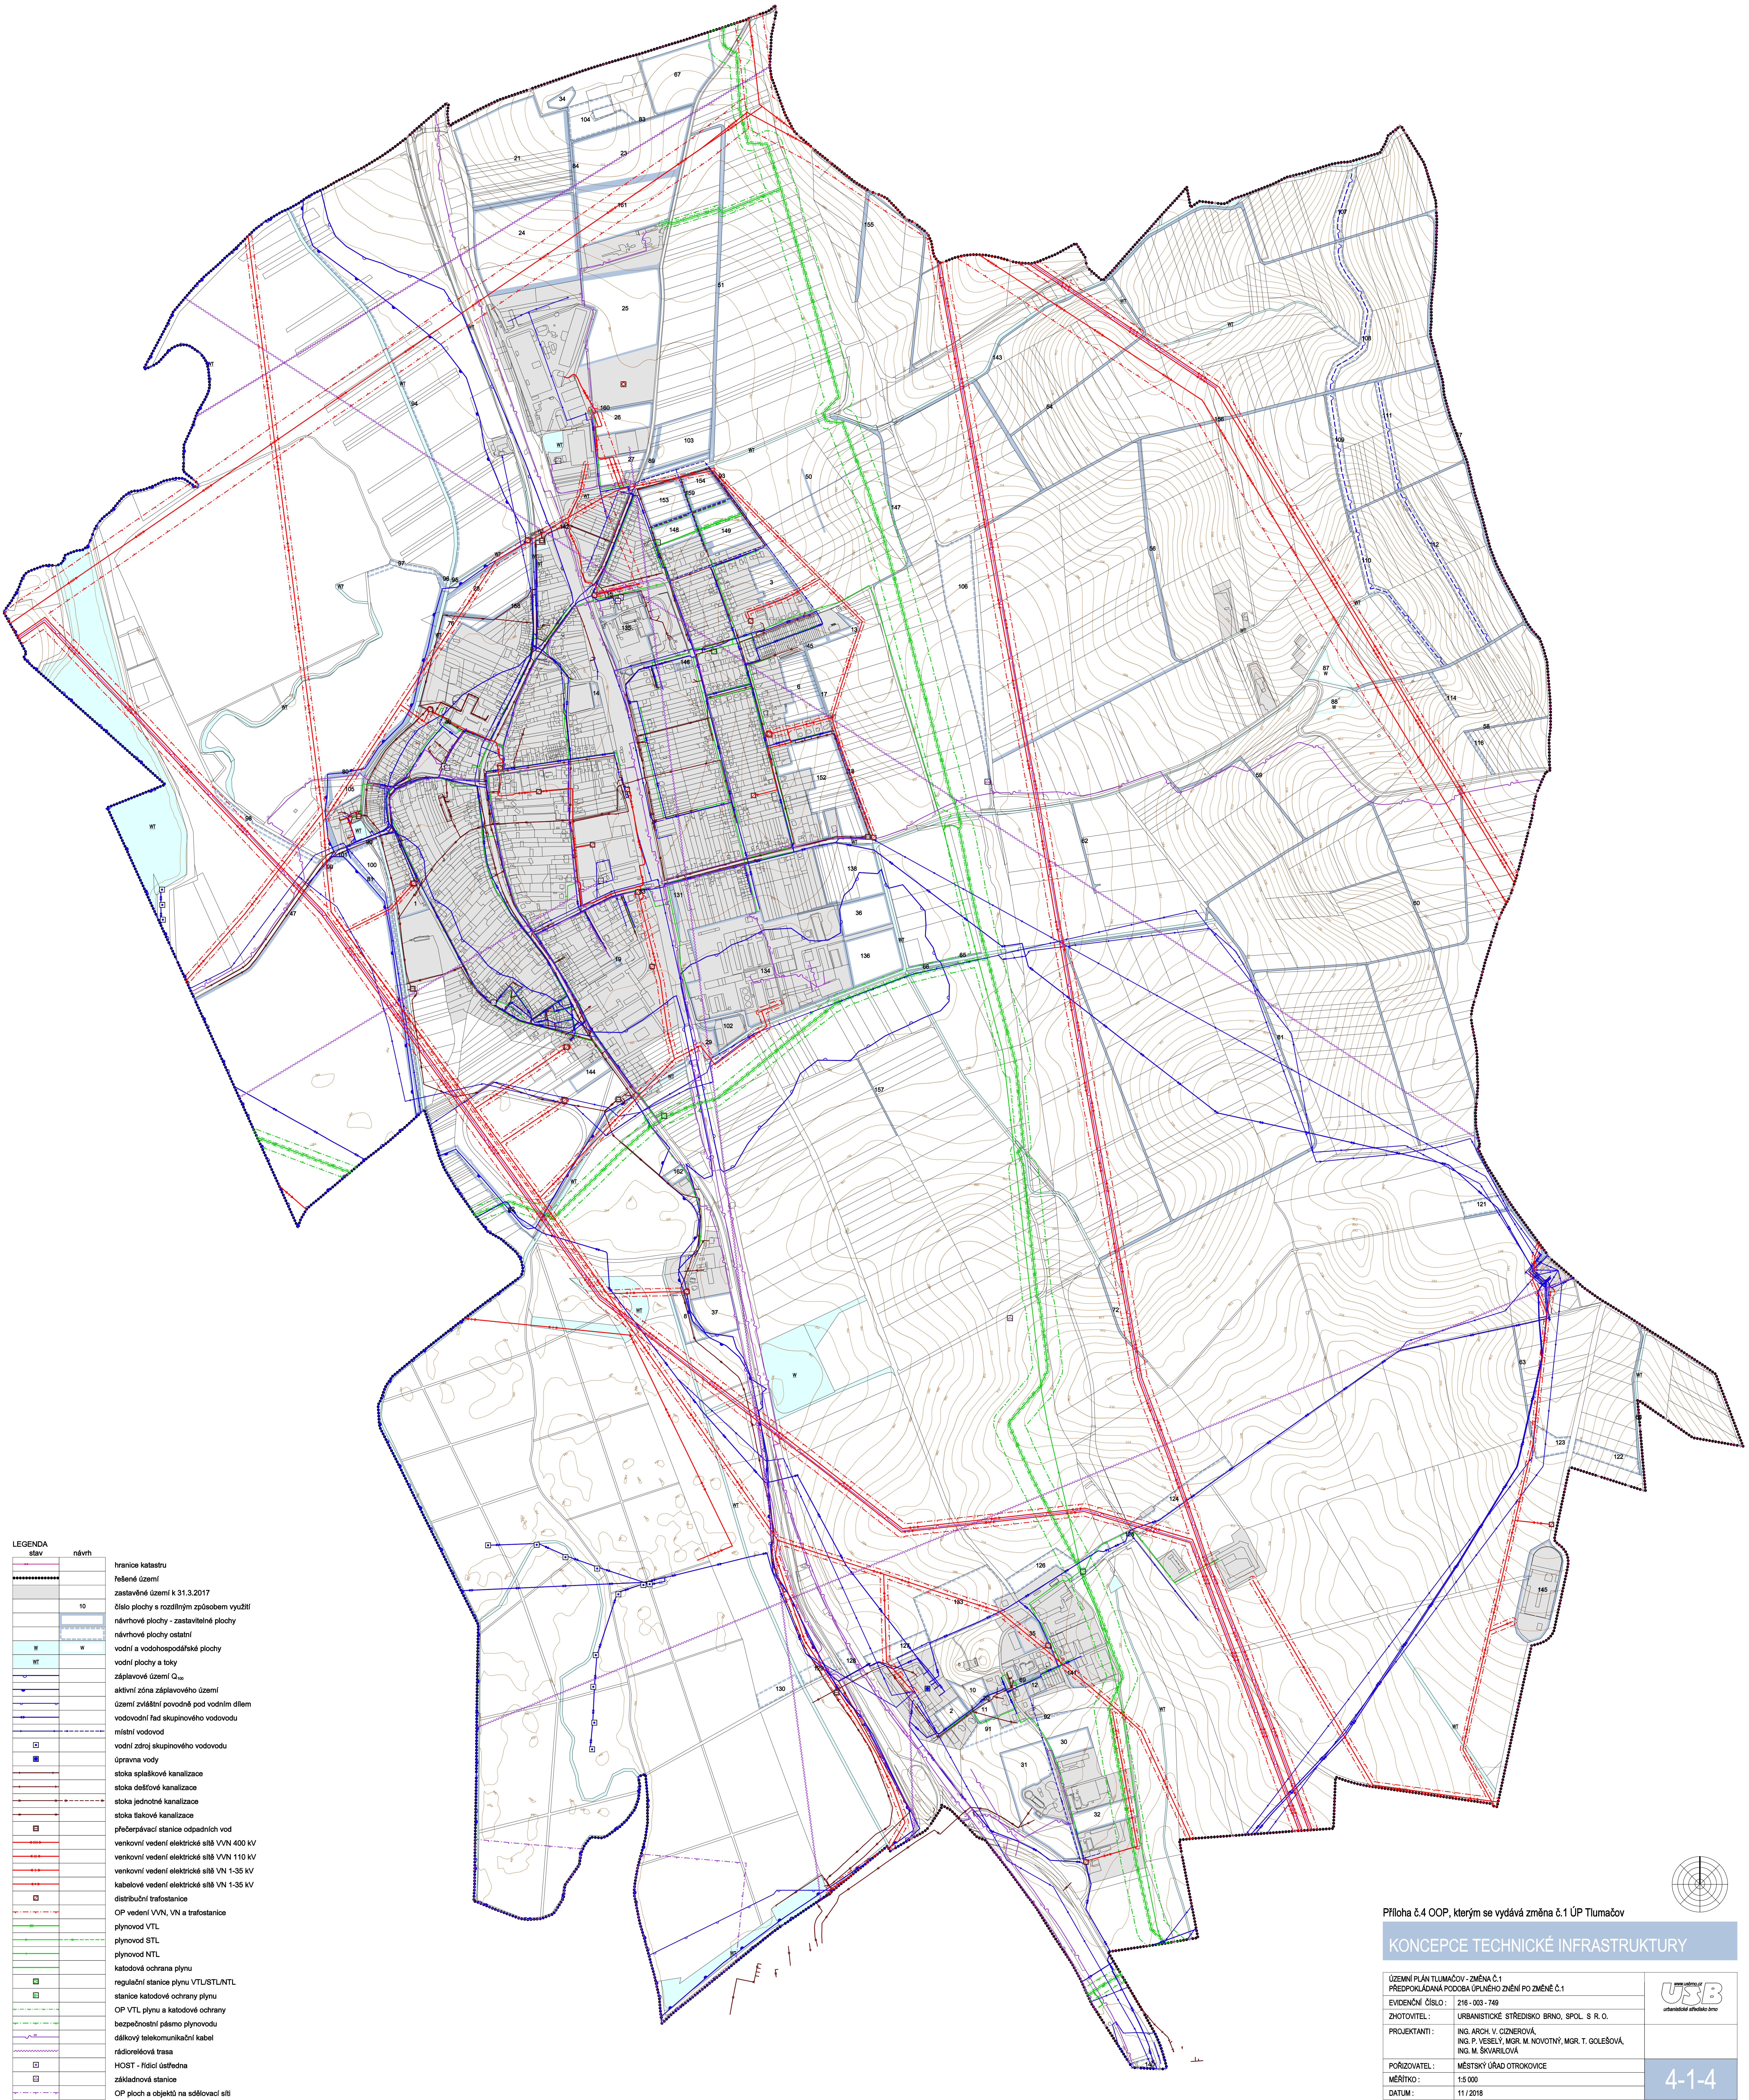

Příloha č.4 OOP, kterým se vydává změna č.1 ÚP Tlumačov

KONCEPCE TECHNICKÉ INFRASTRUKTURY

ÚZEMNÍ PLÁN TLUMAČOV - ZMĚNA Č.1
PŘEDPOKLÁDANÁ PODOBA ÚPLNÉHO ZNĚNÍ PO ZMĚNĚ Č.1

EVROPSKÝ ÚČEL: 216-000-740


PROJEKTANT: ING. ARCH. V. GIDEROVÁ, ING. P. VESELY, MGR. M. NOVOTNÝ, MGR. T. GOLEŠOVÁ, ING. M. SKVARLOVÁ

PORÍZOVATEL: MĚSTSKÝ ÚŘAD OTROKOVICE

MĚŘÍTKO: 1:5 000

DATUM: 11/2018

Mapový portál © ÚM ZK - Poloha informací charakteru odvozený z katastrální mapy
Vlastníce 3D model: Státní úřad zeměměřičský a katastrální úřad, spol. s r.o.

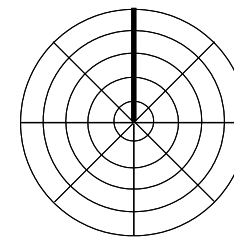

4-1-4