


ÚZEMNÍ PLÁN TLUMAČOV

ZÁZNAM O ÚČINNOSTI	
Správní orgán, který územní plán vydal:	
Zemědělský úřad	
Cílový periodus územního plánu:	28.12.2012
Datum vydání územního plánu:	13.12.2012
Datum nahýby územního plánu:	28.12.2012
Přizvatele:	Razisko:
Městský úřad Otrokovice	
Oprávněná osoba přizvatele - jméno a příjmení:	- Ing. František Žák
Funkce:	- vedoucí odboru rozvoje a správy majetku
Podpis:	(dokument je opatřen elektronickým podpisem)

INTEGROVANÝ OPERAČNÍ PROGRAM
EVROPSKÉ UNIE
EVROPSKÝ FOND PRO REGIONÁLNÍ ROZVOJ
SÁNCE PRO VÁS ROZVOJ
MINISTERSTVO
VÝSTAVBY A KOMUNIKACÍ

CZ.1.06/5.3.00/08.06632

stav	návrh	
T	T	plochy technické infrastruktury
TV	TV	plochy pro vodní hospodářství
TE	TE	plochy pro energetiku
TO	TO	plochy technického zabezpečení obce
TOJ	TOJ	plochy pro nakládání s odpady
V	V	plochy výroby a skladování
V0	V0	plochy průmyslové výroby a skladů
V1	V1	plochy drobné výroby a výročních služeb
V2	V2	plochy pro zemědělskou a lesnickou výrobu
V3	V3	plochy pro specifické druhy výroby a skladování
W	W	vodní plochy a toky
Z	Z	plochy sítě zeleně
Z2	Z2	parky, historické zahrady
K	K	plochy krajinné zeleně
G	G	plochy smíšené nezastavěného území
E	E	plochy přírody
Z	Z	plochy zemědělské
L	L	plochy lesní
		bikocidr
		biocentrum

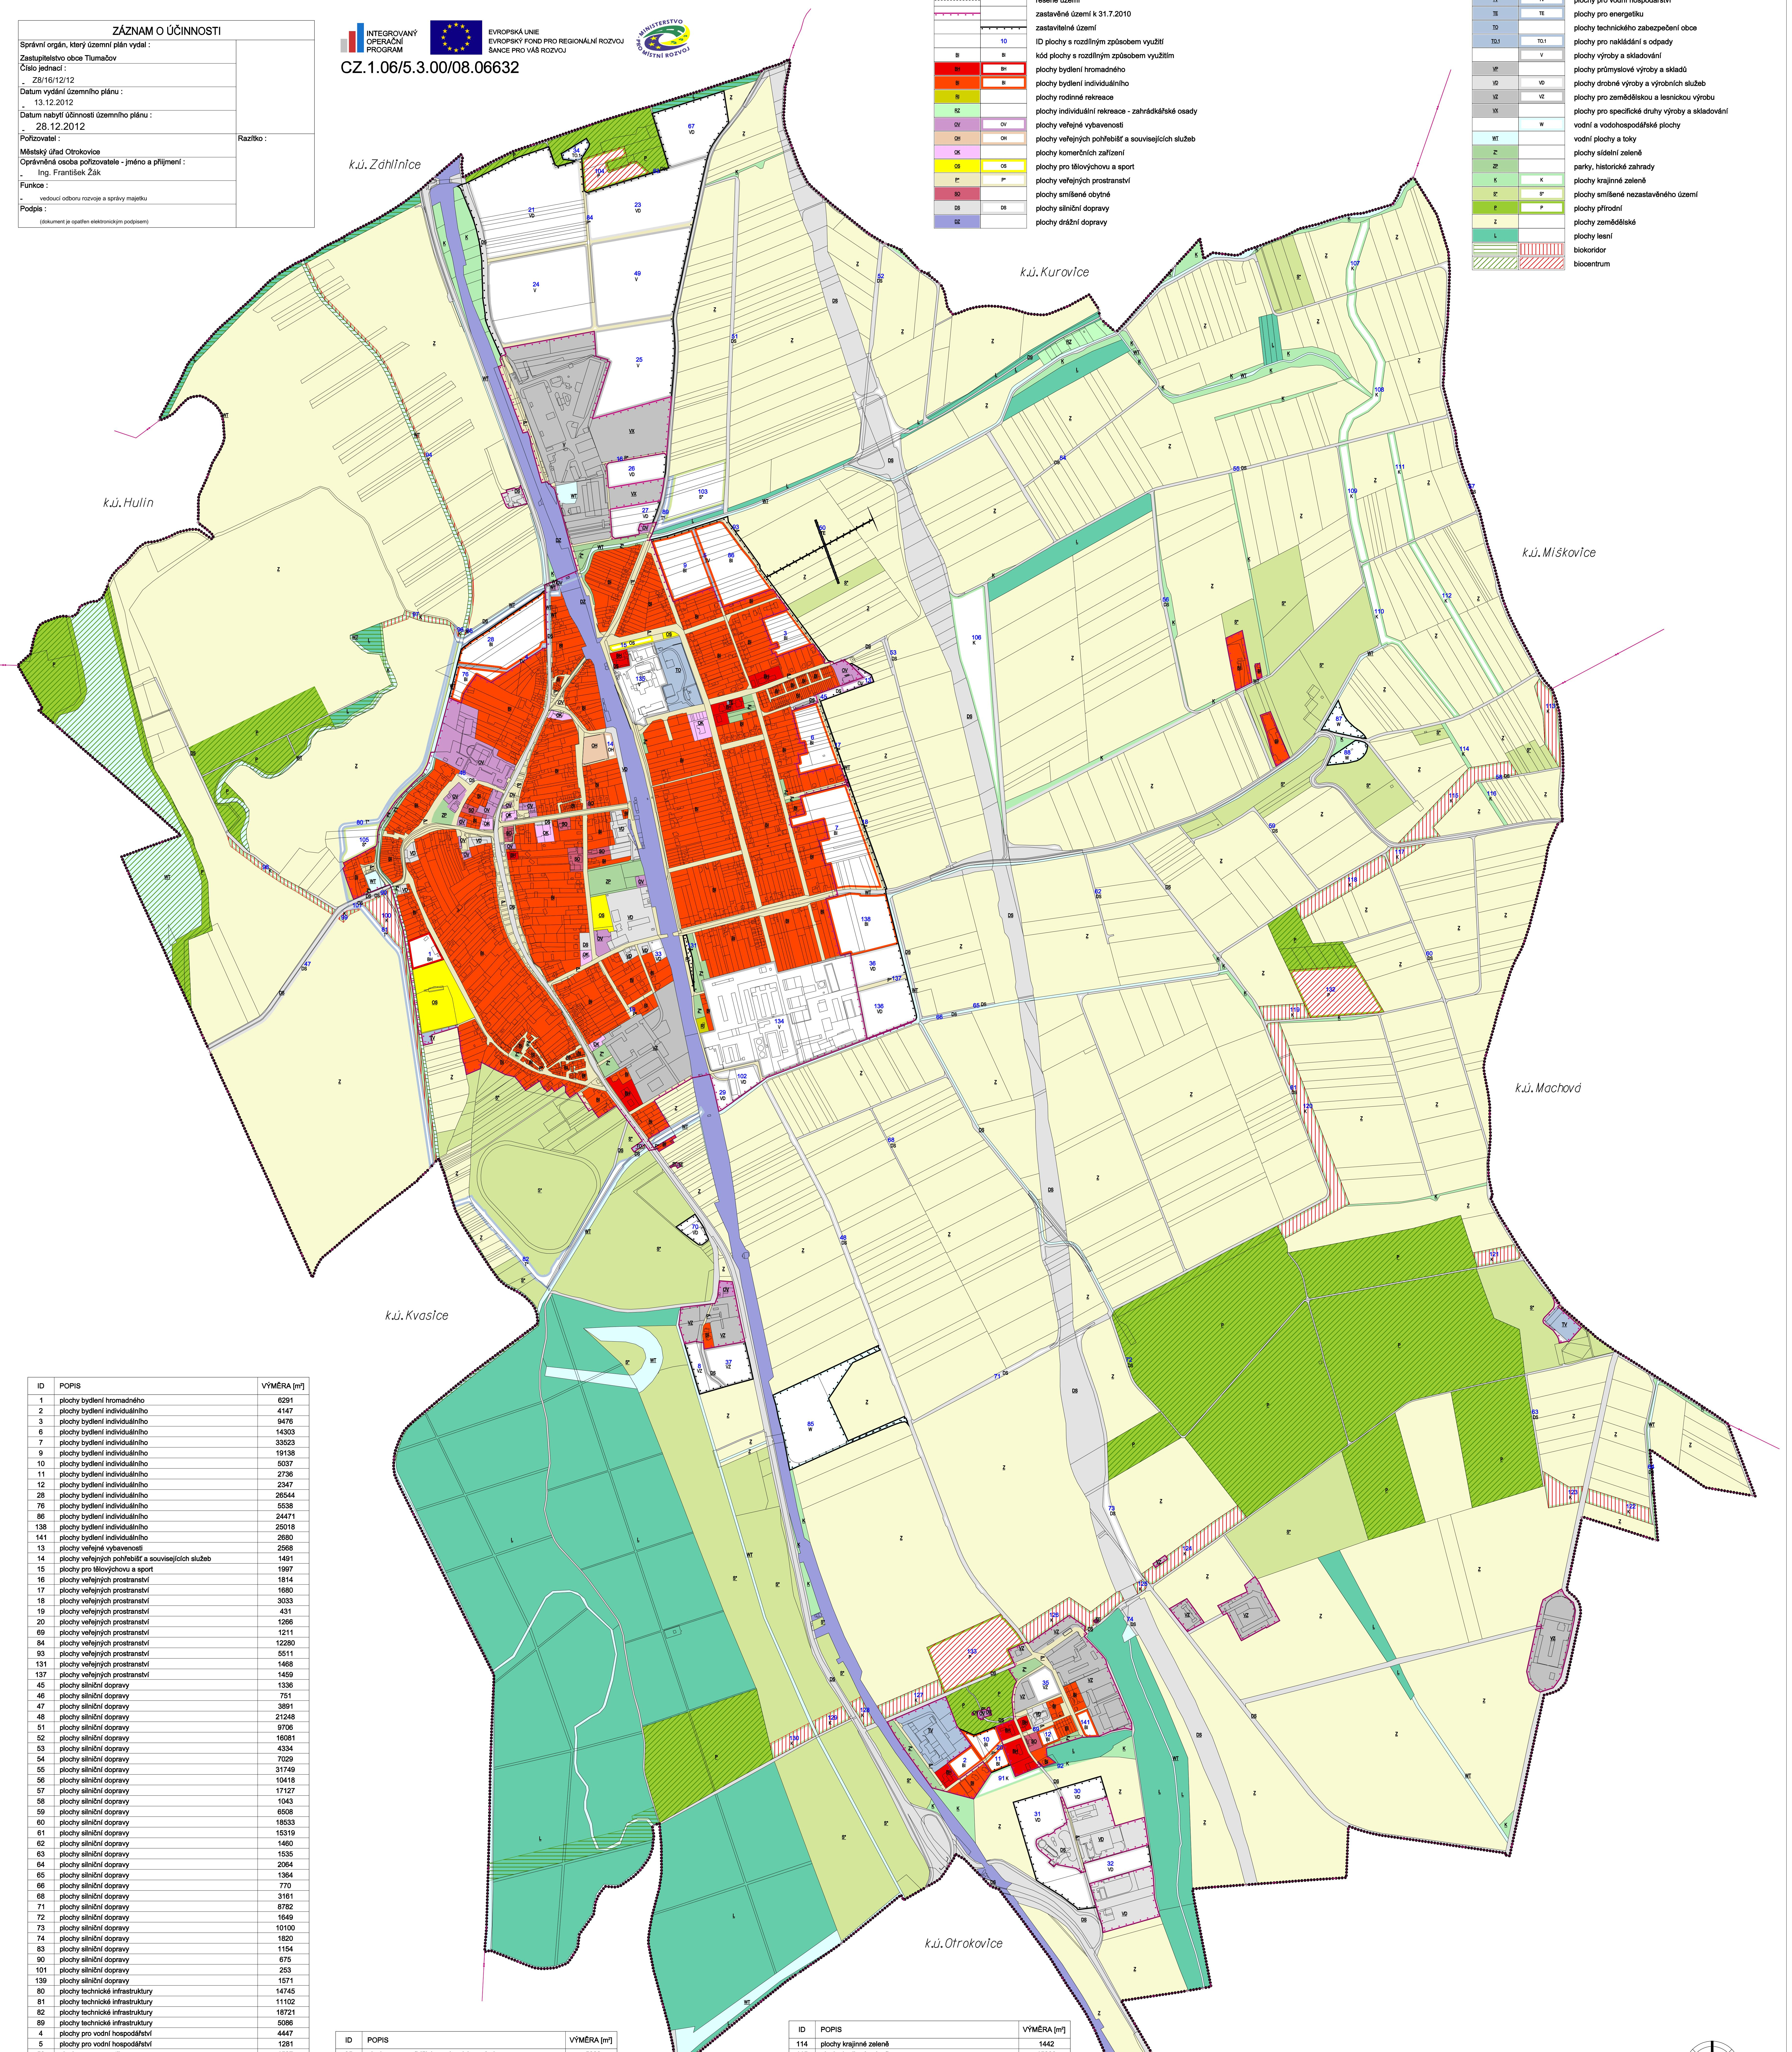

ID	POPIΣ	VÝMĚRA [m²]
1	plochy bytového hromadného	6201
2	plochy bytové individuálního	4147
3	plochy bytové individuálního	9476
6	plochy bytové individuálního	14303
7	plochy bytové individuálního	33523
9	plochy bytové individuálního	19138
10	plochy bytové individuálního	19138
11	plochy bytové individuálního	2376
12	plochy bytové individuálního	2347
28	plochy bytové individuálního	26544
78	plochy bytové individuálního	5538
86	plochy bytové individuálního	24471
138	plochy bytové individuálního	25916
141	plochy bytové individuálního	2680
13	plochy veřejných pohybů a souvisejících služeb	2669
14	plochy pro hromadné dopravy	1491
15	plochy pro hromadné dopravy	1997
16	plochy veřejných prostorů	1814
17	plochy veřejných prostorů	1680
18	plochy veřejných prostorů	3031
19	plochy veřejných prostorů	431
20	plochy veřejných prostorů	1266
69	plochy veřejných prostorů	1211
84	plochy veřejných prostorů	12280
93	plochy veřejných prostorů	5511
131	plochy veřejných prostorů	1468
137	plochy veřejných prostorů	1460
45	plochy silniční dopravy	1538
46	plochy silniční dopravy	751
47	plochy silniční dopravy	3891
48	plochy silniční dopravy	21248
51	plochy silniční dopravy	9706
52	plochy silniční dopravy	16081
53	plochy silniční dopravy	4534
54	plochy silniční dopravy	7029
55	plochy silniční dopravy	31749
56	plochy silniční dopravy	10418
57	plochy silniční dopravy	17127
58	plochy silniční dopravy	1043
59	plochy silniční dopravy	6508
60	plochy silniční dopravy	16533
61	plochy silniční dopravy	15319
82	plochy silniční dopravy	1460
63	plochy silniční dopravy	1535
64	plochy silniční dopravy	2064
65	plochy silniční dopravy	1364
66	plochy silniční dopravy	770
68	plochy silniční dopravy	3161
71	plochy silniční dopravy	8782
72	plochy silniční dopravy	1649
73	plochy silniční dopravy	10100
74	plochy silniční dopravy	1820
83	plochy silniční dopravy	1154
90	plochy silniční dopravy	675
101	plochy silniční dopravy	253
139	plochy silniční dopravy	1671
80	plochy technické infrastruktury	14745
81	plochy technické infrastruktury	11102
82	plochy technické infrastruktury	18721
89	plochy technické infrastruktury	5088
4	plochy pro vodní hospodářství	4447
5	plochy pro vodní hospodářství	1261
50	plochy pro energetiku	1597
34	plochy pro nakládání s odpady	2618
24	plochy výroby a skladování	61570
25	plochy výroby a skladování	44076
49	plochy výroby a skladování	56414
134	plochy výroby a skladování	107631
135	plochy výroby a skladování	21470
21	plochy drobné výroby a výročních služeb	68436
23	plochy drobné výroby a výročních služeb	44939
26	plochy drobné výroby a výročních služeb	10368
27	plochy drobné výroby a výročních služeb	8599
29	plochy drobné výroby a výročních služeb	3383
30	plochy drobné výroby a výročních služeb	6762
31	plochy drobné výroby a výročních služeb	27702
32	plochy drobné výroby a výročních služeb	9081
33	plochy drobné výroby a výročních služeb	1921
36	plochy drobné výroby a výročních služeb	11622
67	plochy drobné výroby a výročních služeb	26549
70	plochy drobné výroby a výročních služeb	3889
102	plochy drobné výroby a výročních služeb	6510
138	plochy drobné výroby a výročních služeb	17080
8	plochy pro zemědělskou a lenickou výrobu	6099
9	plochy pro zemědělskou a lenickou výrobu	6054

ID	POPIΣ	VÝMĚRA [m²]
35	plochy pro zemědělskou a lenickou výrobu	5689
37	plochy pro zemědělskou a lenickou výrobu	11291
85	vodní a vodohospodářské plochy	38797
87	vodní a vodohospodářské plochy	4847
88	vodní a vodohospodářské plochy	4270
91	plochy krajinné zeleně	5854
92	plochy krajinné zeleně	1007
94	plochy krajinné zeleně	6527
95	plochy krajinné zeleně	67
96	plochy krajinné zeleně	218
97	plochy krajinné zeleně	3061
98	plochy krajinné zeleně	4959
99	plochy krajinné zeleně	722
100	plochy krajinné zeleně	14206
101	plochy krajinné zeleně	31024
102	plochy krajinné zeleně	4910
108	plochy krajinné zeleně	12411
109	plochy krajinné zeleně	8278
110	plochy krajinné zeleně	9821
112	plochy krajinné zeleně	5960
113	plochy krajinné zeleně	9495
114	plochy krajinné zeleně	1442
115	plochy krajinné zeleně	15923
116	plochy krajinné zeleně	1362
117	plochy krajinné zeleně	2731
118	plochy krajinné zeleně	11291
119	plochy krajinné zeleně	4942
120	plochy krajinné zeleně	26215
121	plochy krajinné zeleně	4635
122	plochy krajinné zeleně	7086
123	plochy krajinné zeleně	8027
125	plochy krajinné zeleně	12651
126	plochy krajinné zeleně	854
127	plochy krajinné zeleně	7155
128	plochy krajinné zeleně	540
129	plochy krajinné zeleně	3777
130	plochy krajinné zeleně	4963
140	plochy krajinné zeleně	1582
103	plochy smíšené nezastavěného území	17549
104	plochy smíšené nezastavěného území	10234
132	plochy přírodní	11738
133	plochy přírodní	25320
134	plochy přírodní	30475

HLAVNÍ VÝKRES

ÚZEMNÍ PLÁN TLUMAČOV	
EVIDENČNÍ ČÍSLO:	210-003-380
ZHODNOTITEL:	URBANISTICKÝ STŘEDISKO BRNO, SPOL. S R.O.
PROJEKTANTI:	ING. P. VESNA, MČR, M. NOVOTNÝ, MGR. T. GOLEŠOVÁ, ING. M. ŠKVRILCOVÁ
PŘÍRODOPATR:	MĚSTSKÝ ÚŘAD OTROKOVICE
MĚŘÍTKO:	1:5 000
DATUM :	11/2012

I. 2

Mapový podklad © OkÚ ZK - Počítače informačního charakteru ohodnoceny z katastrální mapy