
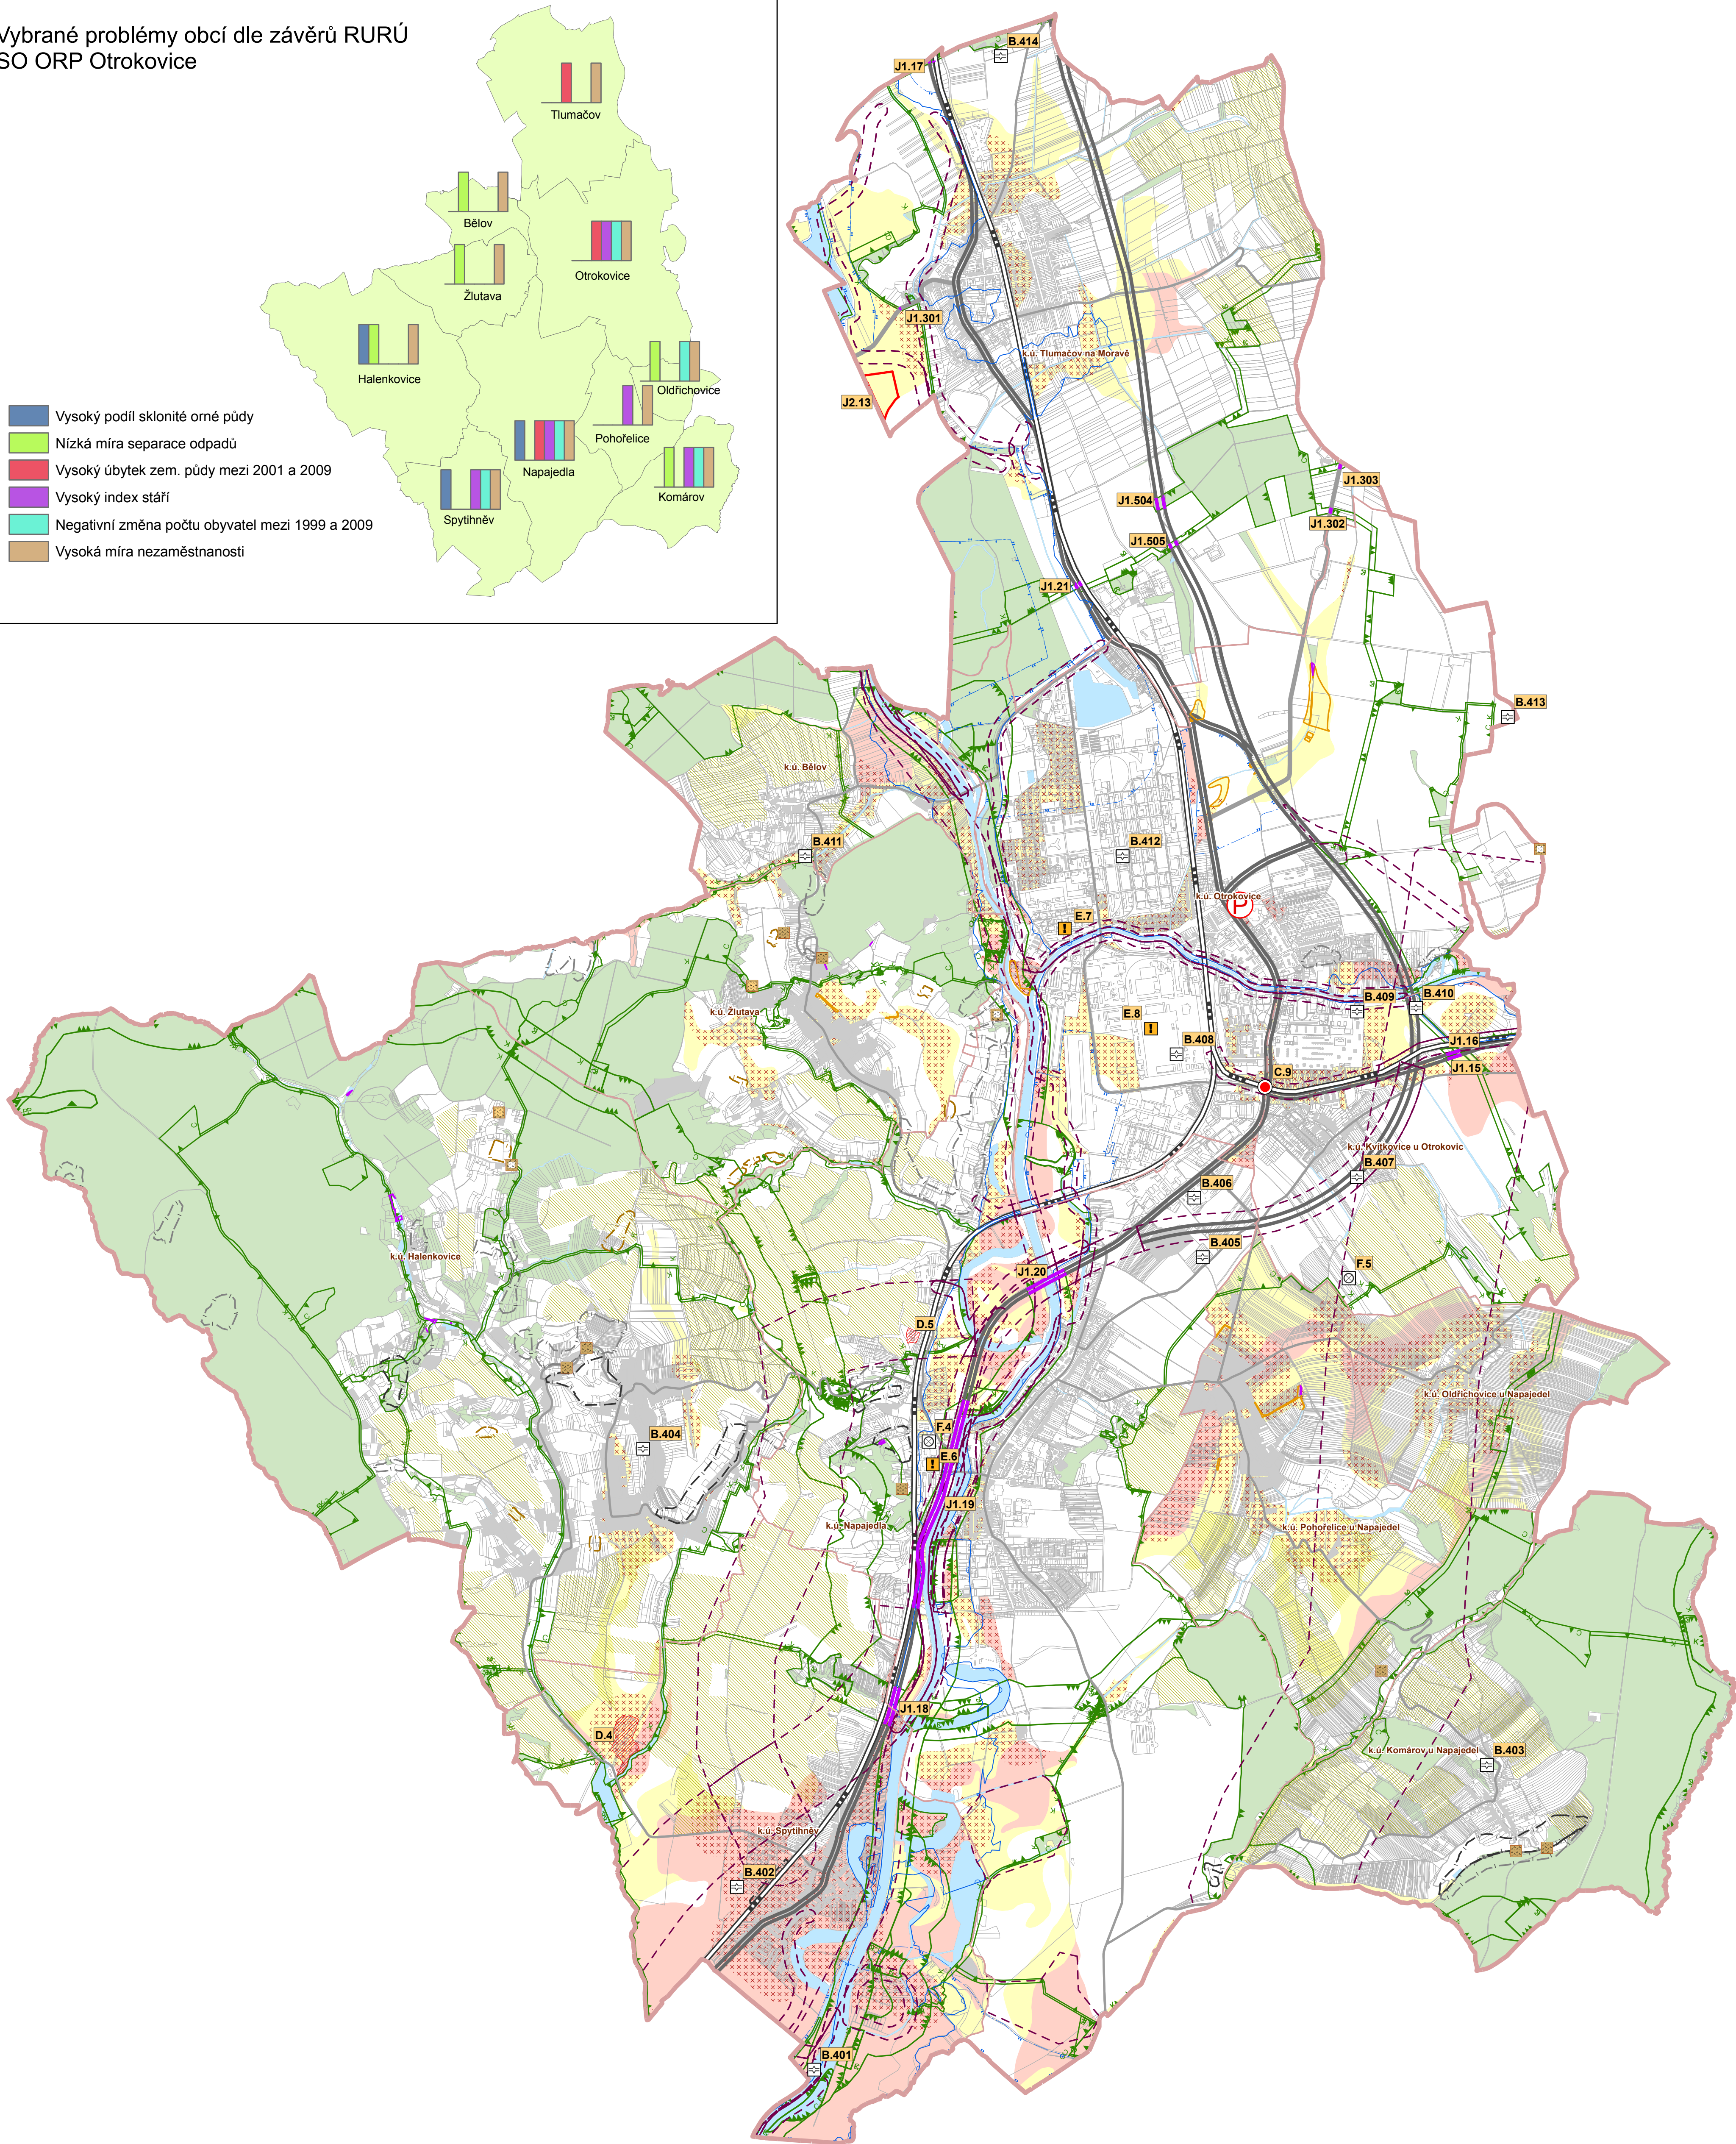


Vybrané problémy obcí dle závěrů RURÚ  
SO ORP Otrokovice

- Vysoký podíl sklonité orné půdy
- Nízká míra separace odpadů
- Vysoký úbytek zem. půdy mezi 2001 a 2009
- Vysoký index stáří
- Negativní změna počtu obyvatel mezi 1999 a 2009
- Vysoká míra nezaměstnanosti

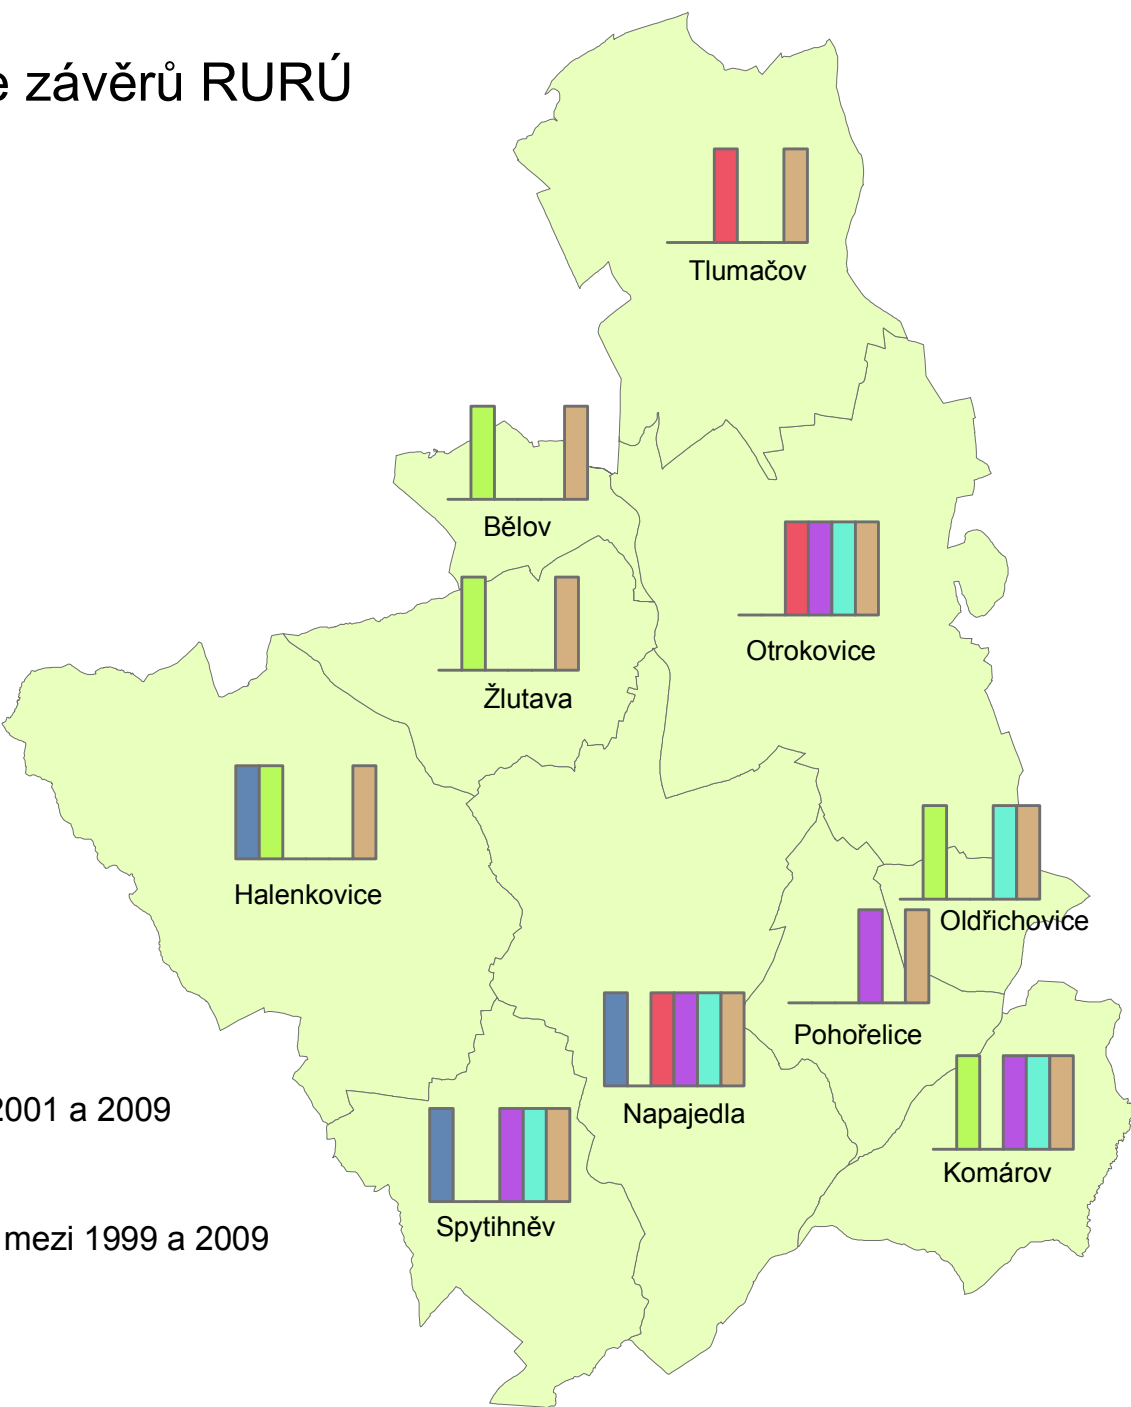

MAPOVÉ PODKLADY, VYBRANÉ INFORMACE  
A LIMITY VSTUPUJÍCÍ DO ÚZEMNÍCH STŘETŮ

- hranice ORP
- hranice obce
- hranice katastrálního území
- k. ú. Bělov název katastrálního území
- záměry a úz. rezervy převzané z nadřazené dokumentace
- požadavek na umístění překladiště ve spr. obvodu obce
- železniční trať celostátní - stav
- rychlostní komunikace - stav
- silnice I. třídy - stav
- silnice II. třídy - stav
- silnice III. třídy - stav
- OP vodního zdroje I. stupně
- OP vodního zdroje II. stupně
- chráněné ložiskové území nerostných surovin
- ložisko nerostných surovin - výhradní
- nadregionální biokoridor
- regionální biocentrum
- regionální biokoridor
- lokální biocentrum
- lokální biokoridor
- přírodní památka (PP)
- zastavěné plochy<sup>1</sup>
- plocha vodní a vodohospodářská
- I. třída ochrany
- II. třída ochrany
- lesní plochy

OHROŽENÍ V ÚZEMÍ

- sesuvné území - dotazníkové šetření
- sesuvné území malého rozsahu - aktivní
- sesuvné území malého rozsahu - pasivní
- sesuvné území - dotazníkové šetření
- sesuvné území velkého rozsahu - aktivní
- sesuvné území velkého rozsahu - pasivní
- záplavové území Q100
- orná půda ohrožená erozí<sup>2</sup>

URBANISTICKÉ, DOPRAVNÍ  
A HYGIENICKÉ ZÁVADY

- F.x skládka
- B.x území ekologických rizik
- E.x objekt skup. A nebo B s umístěnými nebezp. látkami
- C.x úrovně křížení silnice I. a II. třídy se železnicí
- D.x brownfields

ÚZEMNÍ PROBLÉMY

- J1.x křížení rychlostní silnice s úses
- J1.x křížení silnice I. třídy s úses
- J1.x křížení silnice II. třídy s úses
- J2.x CHLÚ, VL vs. ZPF I. a II. třídy ochrany
- navrh. plocha, úz. rez. vs. ZPF I. nebo II. třídy ochrany<sup>3</sup>
- navrh. plocha, úz. rez. vs. lesní plocha<sup>3</sup>

ÚZEMNÍ OMEZENÍ

- omezení rozvoje sídel ve vztahu k ochraně ZPF<sup>4</sup>

Pozn.:  
<sup>1</sup> Zastavěné plochy zahrnují plochy bydlení, smíšeného využití, technické infrastruktury a veřejných prostranství  
<sup>2</sup> Půdní bloky orné půdy s více než 25% podílem půdy se sklonem nad 7°. Zdrojová data: LPIS ČR, 2010.  
<sup>3</sup> Zmíněné plochy zahrnují plochy veřejných prostranství, bydlení, občanského vybavení, rekreace, smíšeného využití, výroby a specifické plochy.  
<sup>4</sup> Předmětem omezení je území ve vzdálenosti 200m od hranice plochy bydlení, smíšeného využití, technické infrastruktury nebo veřejných prostranství.  
Jako podklad byla použita Blokova mapa Zlínského kraje.