
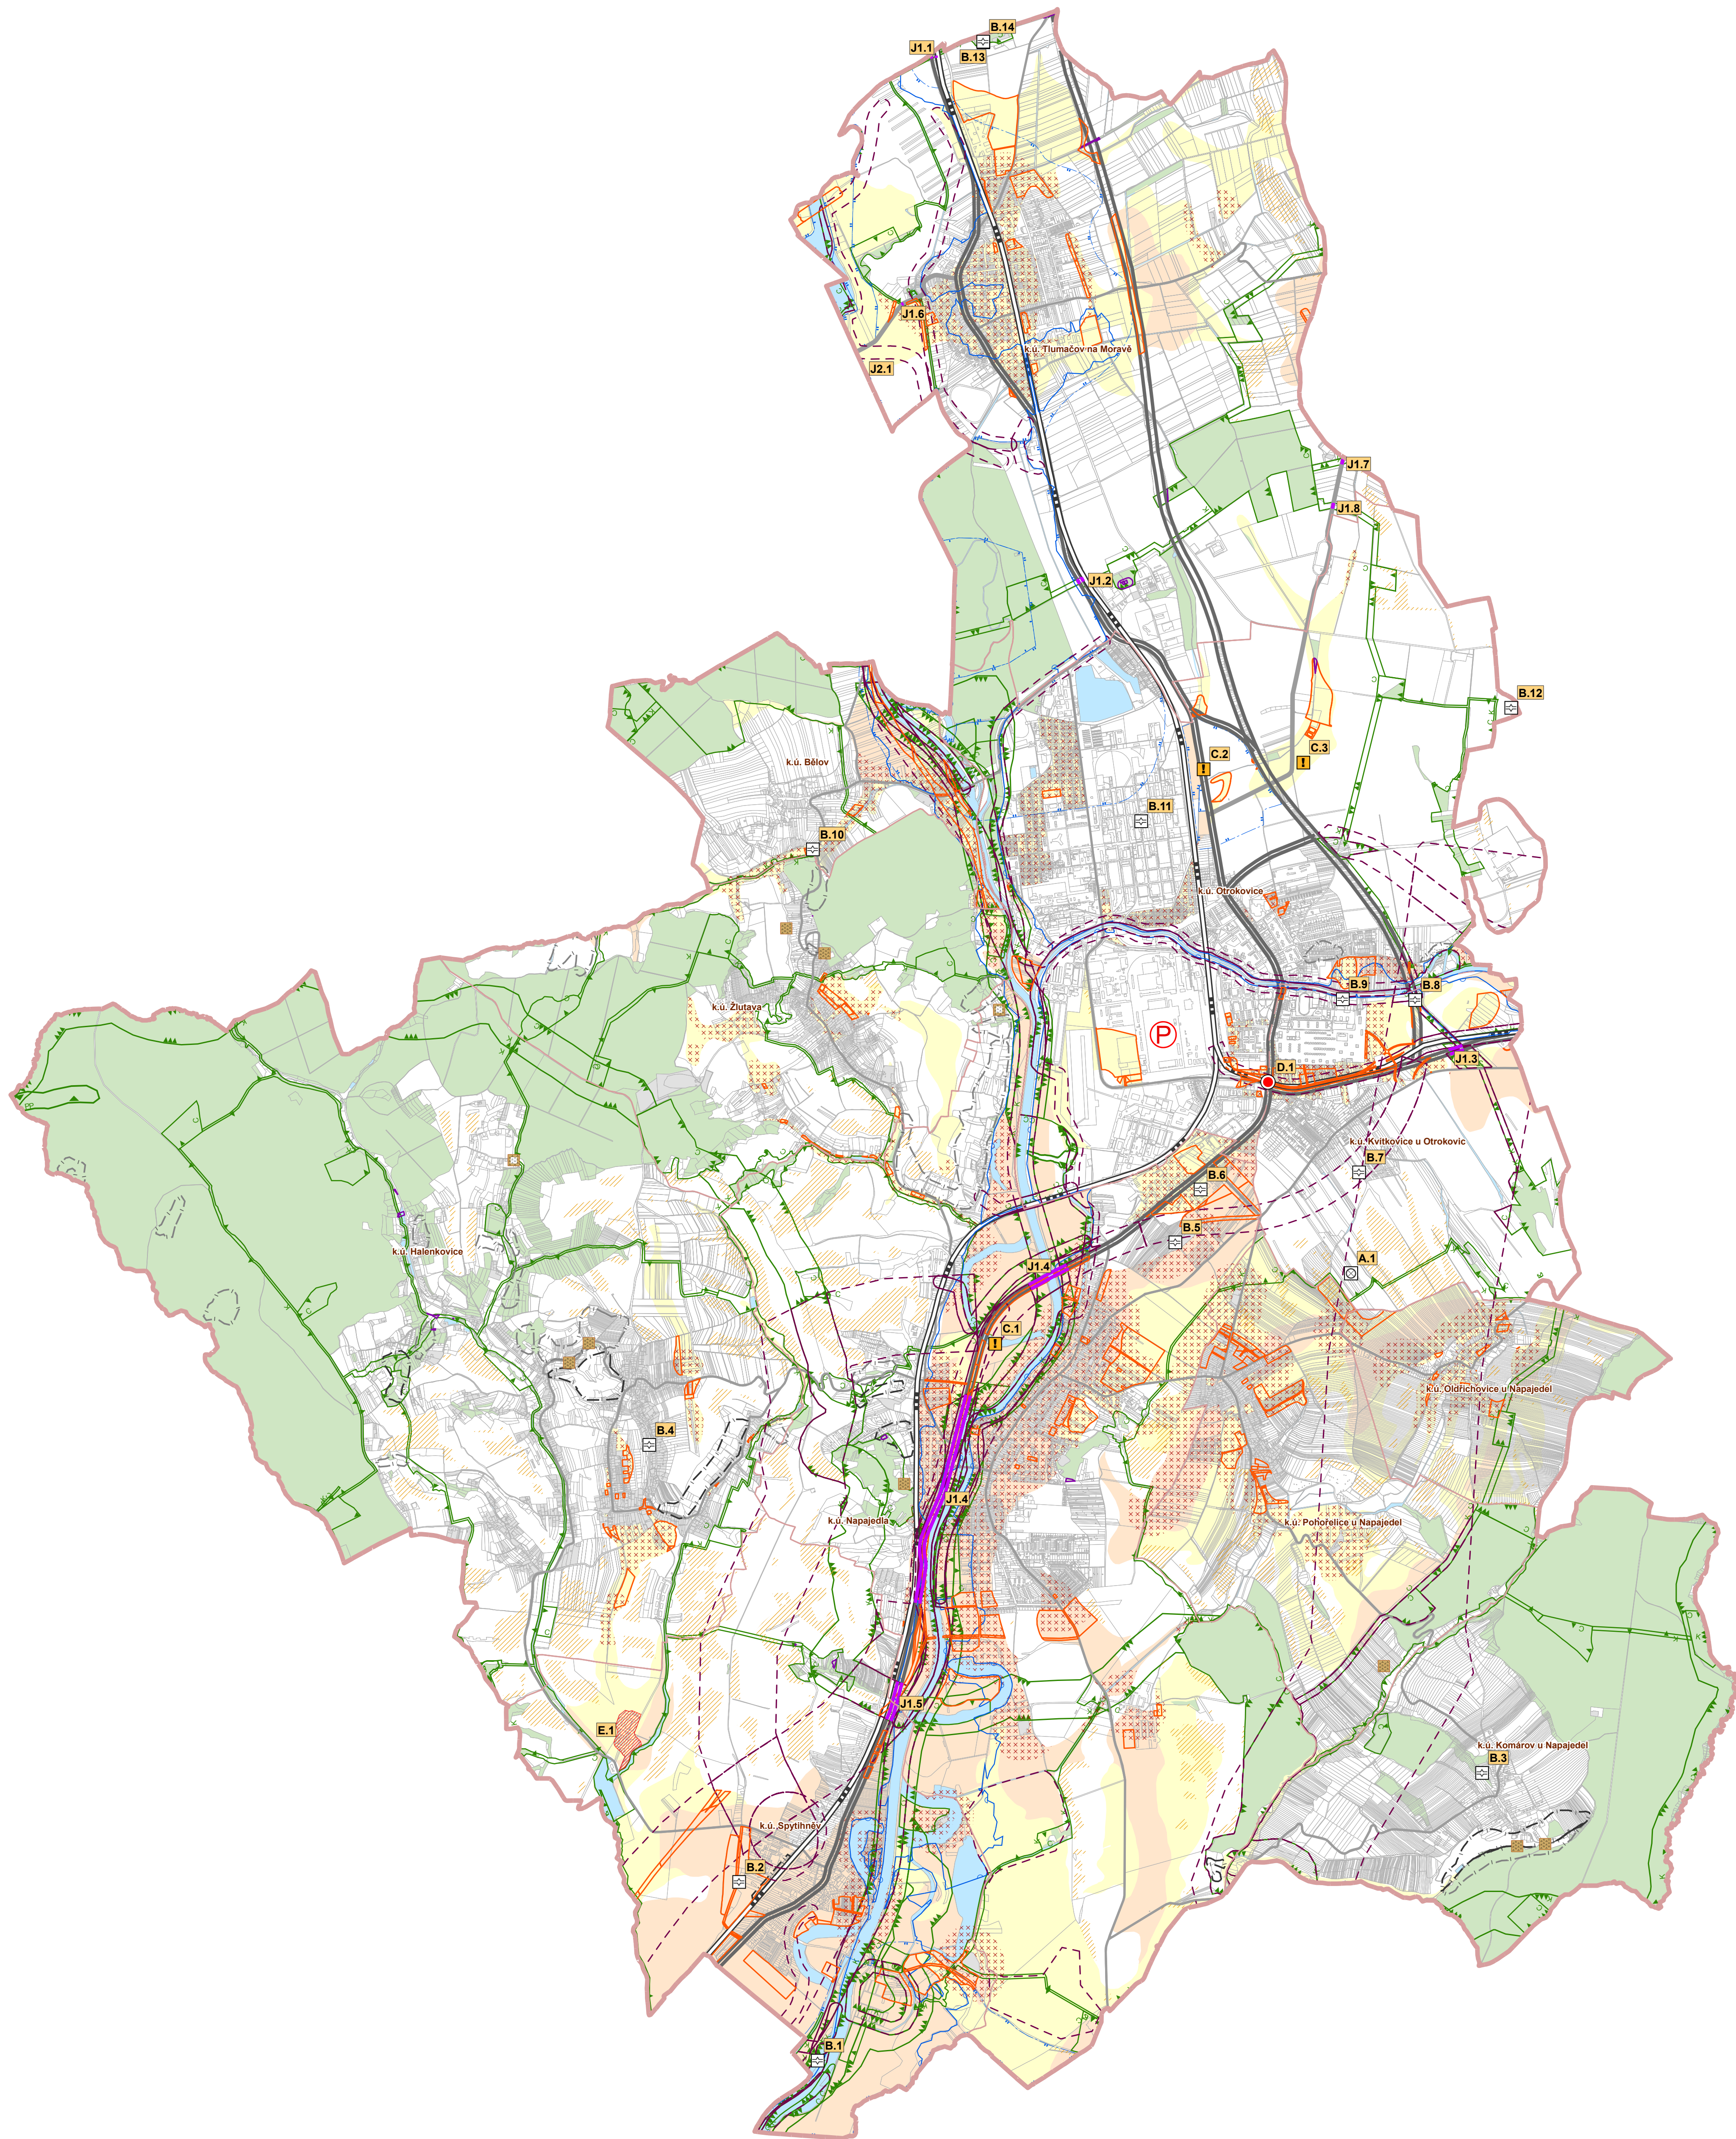


ÚZEMNĚ ANALYTICKÉ PODKLADY OBCE S ROZŠÍŘENOU PŮSOBNOSTÍ OTROKOVICE PROBLÉMOVÝ VÝKRES

1 : 25 000

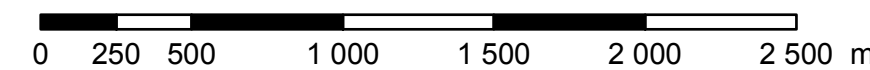

MAPOVÉ PODKLADY, VYBRANÉ INFORMACE A LIMITY VSTUPUJÍCÍ DO ÚZEMNÍCH STŘETŮ

- hranice ORP
- hranice obce
- hranice katastrálního území
- k. ú. Bělov název katastrálního území
- záměry a úz. rezervy převzané z nadřazené dokumentace
- požadavek na umístění překladiště ve spr. obvodu obce
- železniční trať celostátní - stav
- rychlostní komunikace - stav
- silnice I. třídy - stav
- silnice II. třídy - stav
- silnice III. třídy - stav
- OP vodního zdroje I. stupně
- OP vodního zdroje II. stupně
- chráněné ložiskové území nerostných surovin
- ložisko nerostných surovin - výhradní
- nadregionální biokoridor
- regionální biocentrum
- regionální biokoridor
- lokální biocentrum
- lokální biokoridor
- přírodní památka (PP)
- zastavěné plochy¹
- plocha vodní a vodohospodářská
- ZPF I. třídy ochrany
- ZPF II. třídy ochrany
- lesní plochy

OHROŽENÍ V ÚZEMÍ

- sesuvné území malého rozsahu - aktivní
- sesuvné území malého rozsahu - pasivní
- sesuvné území velkého rozsahu - aktivní
- sesuvné území velkého rozsahu - pasivní
- záplavové území Q100
- zemědělská půda ohrožená erozí²

URBANISTICKÉ, DOPRAVNÍ A HYGIENICKÉ ZÁVADY

- A.x skládka
- B.x území ekologických rizik
- C.x objekt skup. A nebo B s umístěnými nebezp. látkami
- D.x úrovně křížení silnice I. a II. třídy se železnici
- E.x brownfields

ÚZEMNÍ STŘETY

- J1.x křížení silnice I. třídy s úses
- J1.x křížení silnice II. třídy s úses
- J2.x CHLÚ, VL vs. ZPF I. a II. třídy ochrany
- navrh. plocha, úz. rez. vs. ZPF I. nebo II. třídy ochrany³
- navrh. plocha, úz. rez. vs. lesní plocha³

ÚZEMNÍ PROBLÉMY, OMEZENÍ

- omezení rozvoje sídel ve vztahu k ochraně ZPF⁴

Pozn.: ¹ Zastavěné plochy zahrnují plochy bydlení, smíšeného využití, technické infrastruktury a veřejných prostranství

² Plochy s více než dvojnásobným překročením limitů přípustné ztráty půdy erozí povrchovým odtokem. Data: EKOTOXA s.r.o., 2008

³ Zmíněné plochy zahrnují vodní a vodohospodářské plochy, plochy veřejných prostranství, bydlení, dopravní infrastruktury, občanského vybavení, rekreace, smíšeného využití, výroby a specifické plochy.

⁴ Předmětem omezení je území ve vzdálenosti 200m od hranice plochy bydlení, smíšeného využití, technické infrastruktury nebo veřejných prostranství.