


ÚZEMNÍ PLÁN ŽLUTAVA

KOORDINAČNÍ VÝKRES

Číslo	Využití	Kód	Výměra
1	Bydlení individuální	BI	1,95
2	Bydlení individuální	BI	0,33
3	Bydlení individuální	BI	1,44
4	Bydlení individuální	BI	0,57
5	Bydlení individuální	BI	0,51
6	Bydlení individuální	BI	0,87
7	Bydlení individuální	BI	0,49
8	Bydlení individuální	BI	0,75
9	Bydlení individuální	BI	0,49
10	Bydlení individuální	BI	1,10
11	Bydlení individuální	BI	0,28
12	Bydlení individuální	BI	0,51
13	Bydlení individuální	BI	0,91
14	Bydlení individuální	BI	0,65
15	Bydlení individuální	BI	0,88
16	Bydlení individuální	BI	0,18
17	Bydlení individuální	BI	0,29
18	Bydlení individuální	BI	0,60
19	Bydlení individuální	BI	0,70
20	Bydlení individuální	BI	0,48
21	Bydlení individuální	BI	1,05
22	Bydlení individuální	BI	0,52
23	Bydlení individuální	BI	0,29
24	Bydlení individuální	BI	0,37
25	Bydlení individuální	BI	0,55
26	Bydlení individuální	BI	0,66
27	Bydlení individuální	BI	0,08
28	Bydlení individuální	BI	0,24
29	Bydlení individuální	BI	0,11
30	Bydlení individuální	BI	0,23
31	Bydlení individuální	BI	0,71
32	Bydlení individuální	BI	0,19
33	Bydlení individuální	BI	0,40
34	Bydlení individuální	BI	0,19
35	Bydlení individuální	BI	0,26
37	Bydlení individuální	BI	0,14
40	Plocha pro tělovýchovu a sport	OS	0,57
41	Plocha pro tělovýchovu a sport	OS	2,48
43	Plocha rodinné rekreace	RI	0,12
45	Plocha veřejné vybavenosti	OV	0,10
50	Plocha pro drobnou výrobu a výr. služby	VD	0,25
55	Plocha veřej. prostr. s převahou zpev. pl.	PV	0,21
56	Plocha veřej. prostr. s převahou zpev. pl.	PV	0,48
57	Plocha veřej. prostr. s převahou zpev. pl.	PV	0,08
58	Plocha veřej. prostr. s převahou zpev. pl.	PV	0,50
59	Plocha veřej. prostr. s převahou zpev. pl.	PV	0,32

60	Plocha veřej. prostr. s převahou zpev. pl.	PV	0,33
61	Plocha veřej. prostr. s převahou zpev. pl.	PV	0,03
70	Plocha pro silniční dopravu	DS	0,60
80	Plocha pro vodní hospodářství	TV	0,03
81	Plocha pro vodní hospodářství	TV	0,03
82	Plocha pro nakládání s odpady	TO	1,03
83	Plocha pro vodní hospodářství	TV	0,35
84	Plocha pro vodní hospodářství	TV	0,32
85	Plocha pro vodní hospodářství	TV	0,59
100	Plocha přírodní	P	5,43
101	Plocha krajinné zeleně	K	1,37
102	Plocha krajinné zeleně	K	1,19
103	Plocha krajinné zeleně	K	0,57
104	Plocha krajinné zeleně	K	0,59
105	Plocha krajinné zeleně	K	0,14
106	Plocha krajinné zeleně	K	0,05
107	Plocha krajinné zeleně	K	0,10
108	Plocha krajinné zeleně	K	0,19
109	Plocha krajinné zeleně	K	0,10
110	Plocha krajinné zeleně	K	0,38
111	Plocha krajinné zeleně	K	0,37
112	Plocha krajinné zeleně	K	1,46
113	Plocha krajinné zeleně	K	0,20
114	Plocha krajinné zeleně	K	0,51
115	Plocha krajinné zeleně	K	0,45
116	Plocha krajinné zeleně	K	0,29
117	Plocha krajinné zeleně	K	0,11
118	Plocha krajinné zeleně	K	0,06
119	Plocha krajinné zeleně	K	0,29
120	Plocha krajinné zeleně	K	0,33
121	Plocha krajinné zeleně	K	0,47
122	Plocha krajinné zeleně	K	0,15
200	Plocha pro vodní dopravu	DV	3,27

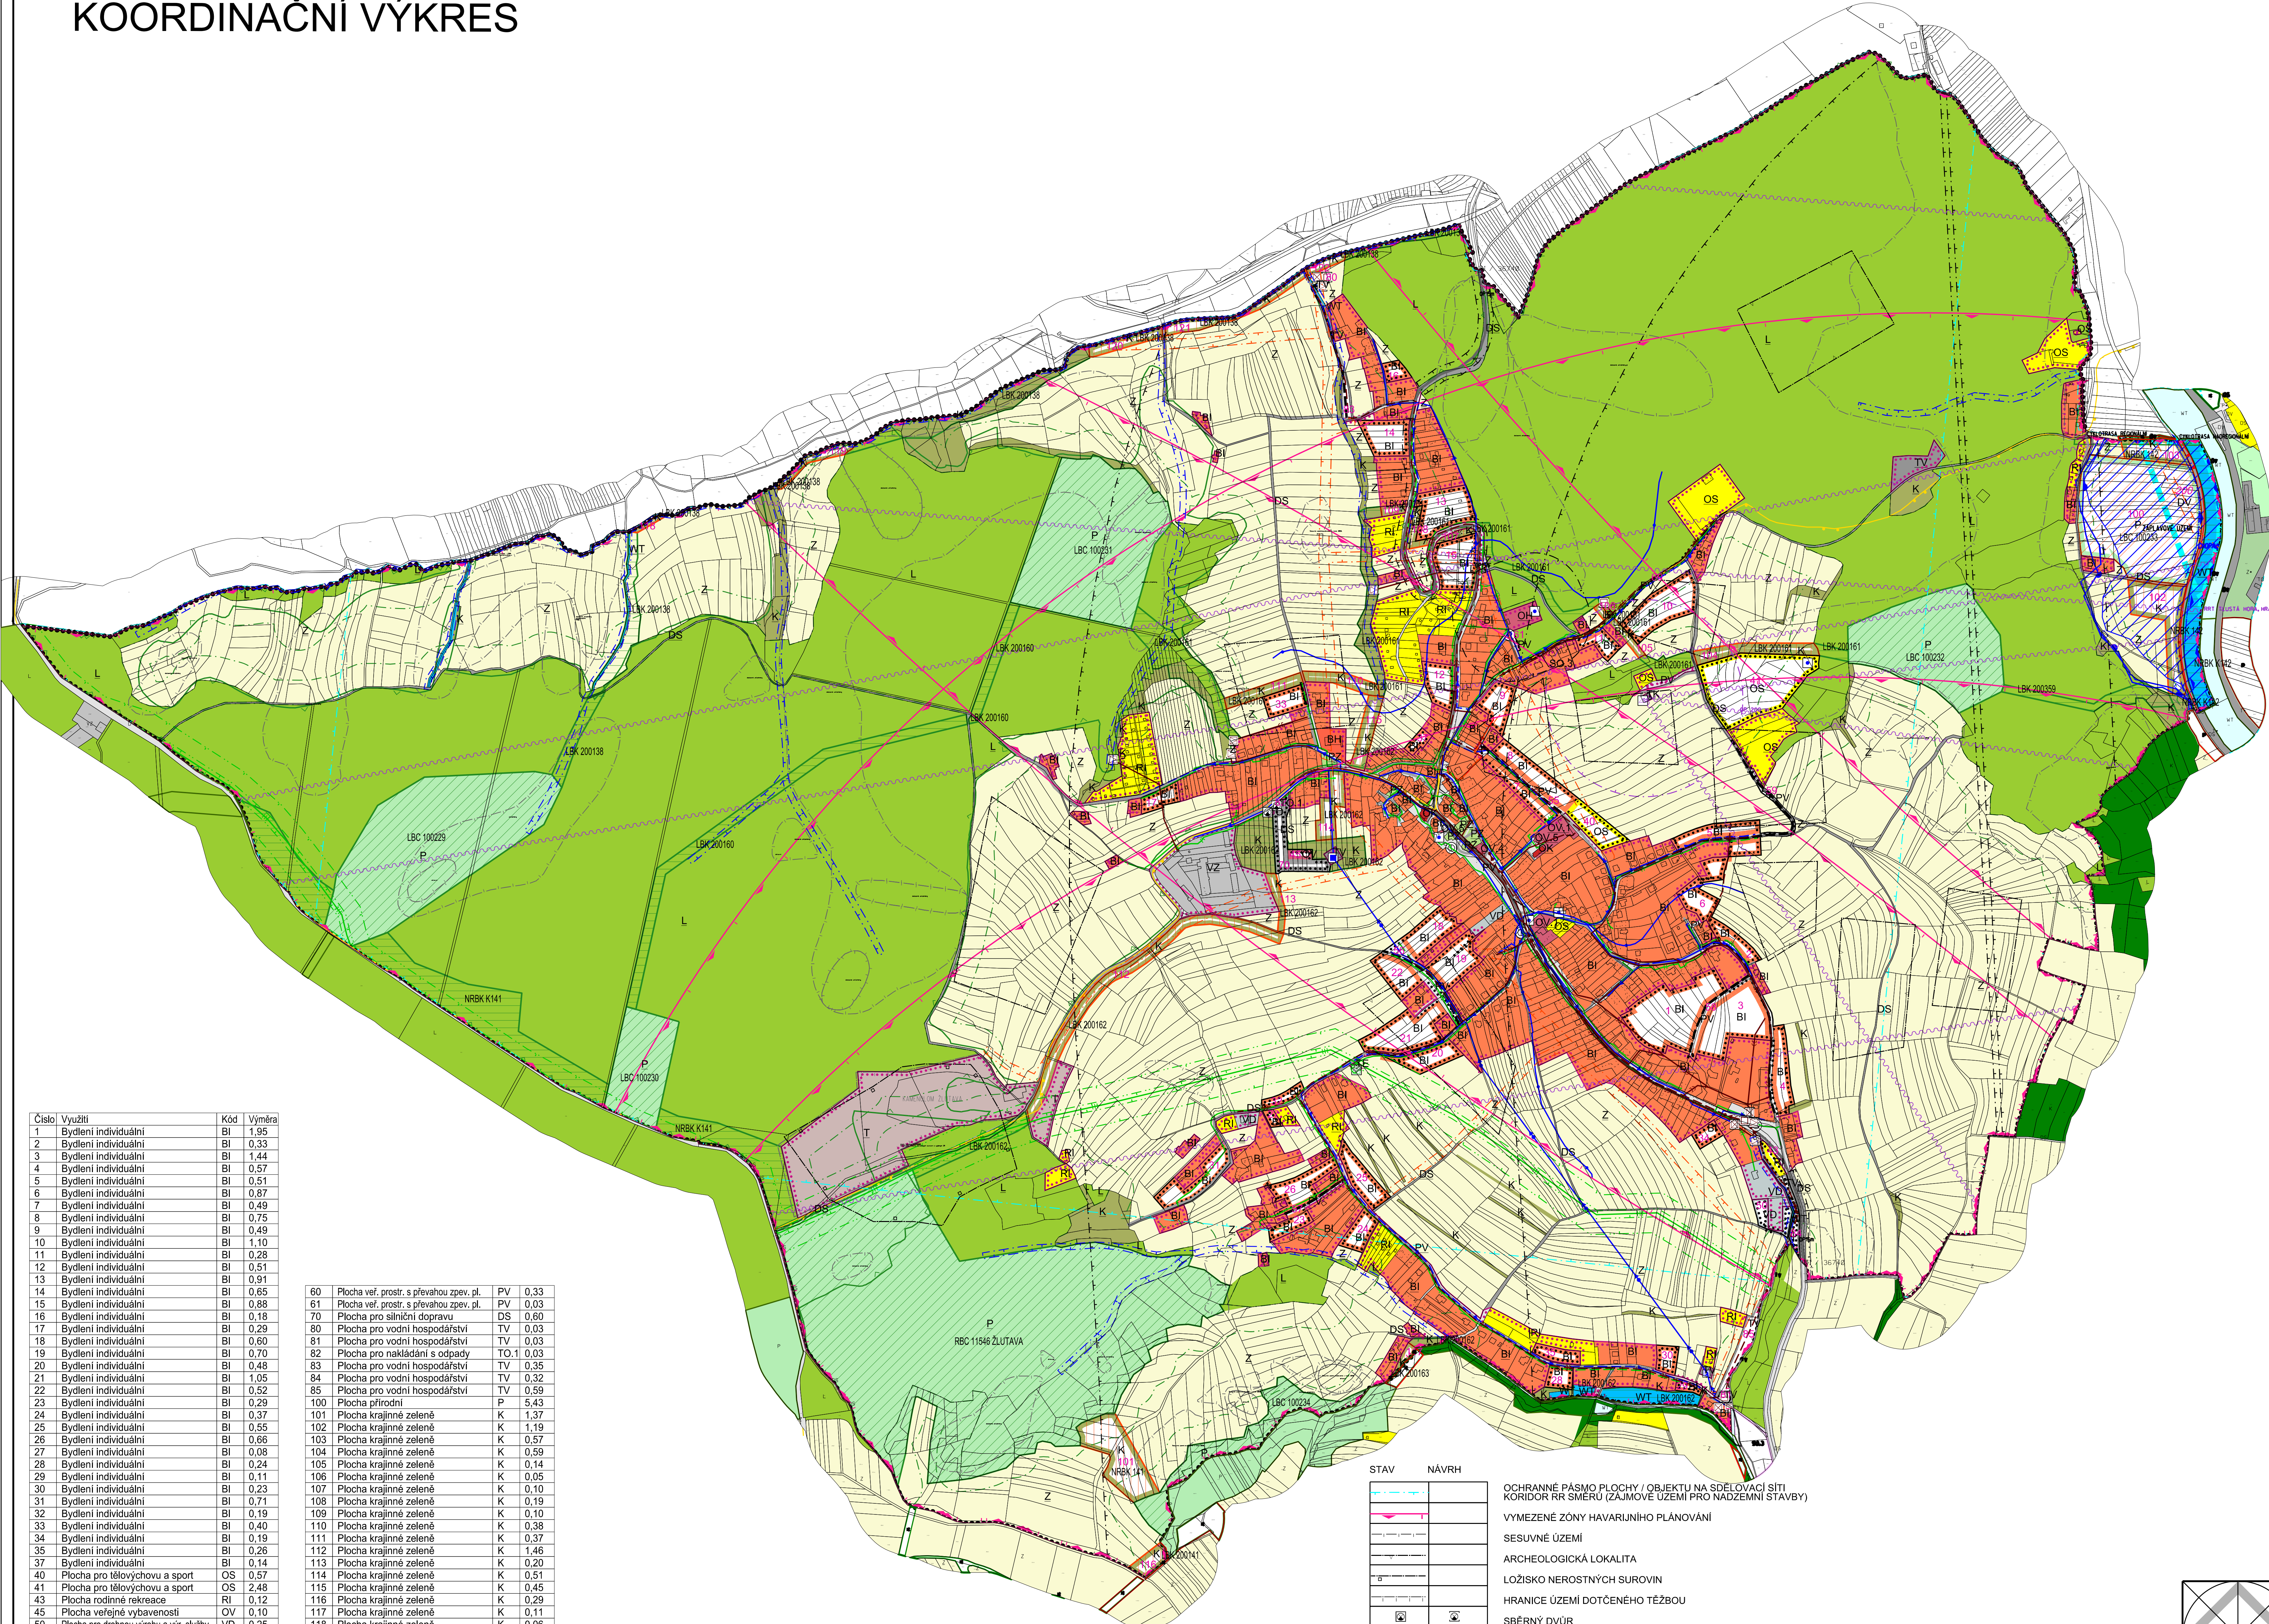

STAV	NÁVRH	ÚZEMNÍ REZERVA

LEGENDA	
STAV	NÁVRH

ÚZEMNÍ PLÁN ŽLUTAVA

4.2 KOORDINAČNÍ VÝKRES

PŘÍLOHA č. 4 - GRAFICKÁ ČÁST ODŮVODNĚNÍ ÚP ŽLUTAVA
K OPATŘENÍ OBECNÉ PŮVAHY

1 : 5 000