ÚZEMNÍ PLÁN OTROKOVICE
ZMĚNA Č. 3

Č.V. D.1B KOORDINAČNÍ VÝKRES

1:5 000

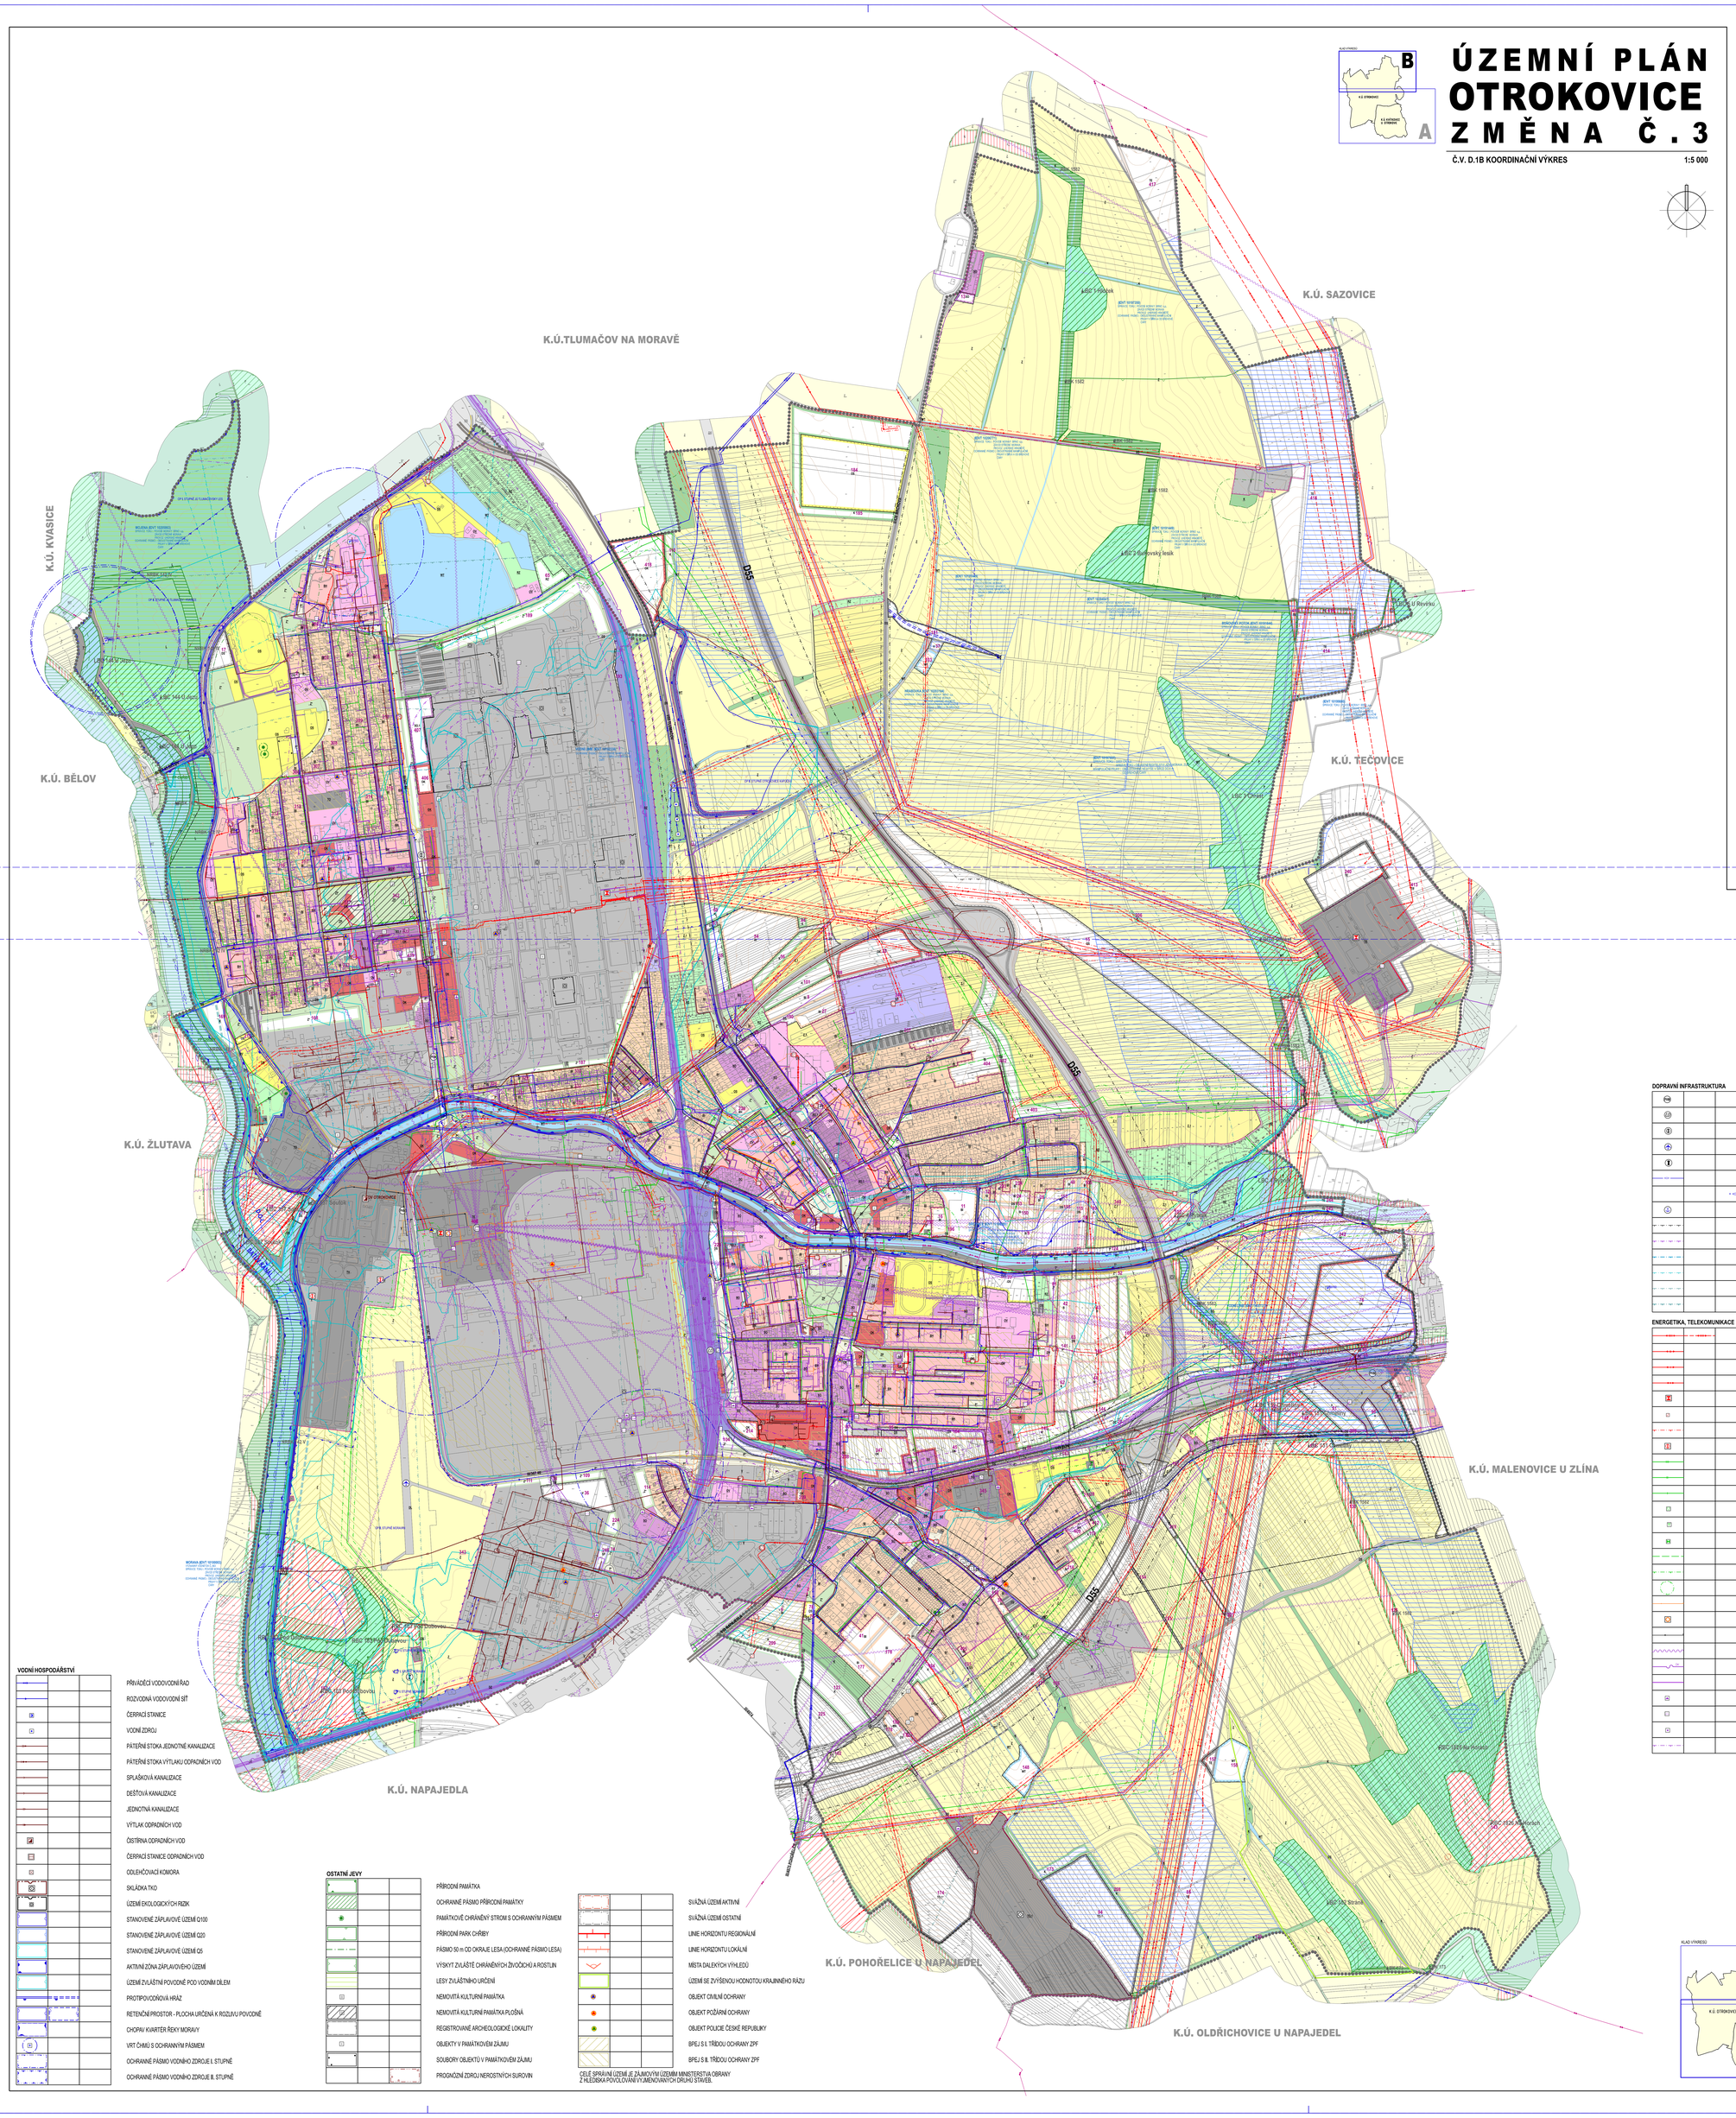

ÚZEMNÍ PLÁN OTROKOVICE
ZMĚNA Č. 3

DOPRAVNÍ INFRASTRUKTURA

- ČERPACÍ STANICE POHONNÝCH HMOT
- VLAKOVÉ NÁDRAŽÍ
- AUTOBUSOVÉ NÁDRAŽÍ
- LETIŠTĚ
- ZAŘÍZENÍ ZAJIŠŤUJÍCÍ LETECKÝ PROVOZ
- VODNÍ CESTA - BATŮV KANÁL
- PLAVEBNÍ KANÁL D - O - L
- PŘÍSTAV
- OCHRANNÉ PÁSMO DÁLNICE, SILNICE I., II., A III. TŘÍDY
- OCHRANNÉ PÁSMO ŽELEZNICE A ŽELEZNIČNÍ VLEČKY
- OCHRANNÉ PÁSMO VZLETOVÉ A PŘISTÁVACÍ DRÁHY LETIŠTĚ
- OCHRANNÉ PÁSMO VZLETOVÉHO A PŘIBLÍŽOVACÍHO PROSTORU LETIŠTĚ
- OCHRANNÉ PÁSMO LETIŠTĚ OSTATNÍ
- OCHRANNÉ PÁSMO STAVBY ZAJIŠŤUJÍCÍ LETECKÝ PROVOZ

ENERGETIKA, TELEKOMUNIKACE

- ELEKTRICKÉ VEDENÍ ZVN 400 kV
- ELEKTRICKÉ VEDENÍ VVN 110 kV
- ELEKTRICKÉ VEDENÍ VN 22 kV
- KABEL ELEKTRICKÉHO VEDENÍ VN 22 kV
- ROZVODNA
- ELEKTRICKÁ STANICE (TRAFOSTANICE)
- OCHRANNÉ PÁSMO ELEKTRICKÉHO VEDENÍ
- JINÁ ELEKTRÁRNA
- VTL PLYNOVOD
- STL PLYNOVOD
- NTL PLYNOVOD
- REGULAČNÍ STANICE PLYNU VTL / STL / NTL
- STANICE KATODOVÉ OCHRANY PLYNOVODU
- KOMPRESOROVÁ STANICE
- KATODOVÁ OCHRANA VTL PLYNOVODU
- BEZPEČNOSTNÍ PÁSMO VTL PLYNOVODU
- OCHRANNÉ PÁSMO KATODOVÉ OCHRANY VTL PLYNOVODU
- MÍSTNÍ ROZVOD TEPLA
- TEPLÁRNA
- PRODUKTOVOD
- RR TRASA
- DÁLKOVÉ KABELY
- TELEKOMUNIKAČNÍ KABELY
- RADIOVÁ STANICE NA RR TRASE
- ZÁKLADNOVÁ STANICE
- HOST - ŘÍDÍCÍ ÚSTŘEDNA
- KORIDOR RR SMĚRŮ - ZÁJMOVÉ ÚZEMÍ PRO NADZEMNÍ STAVBY

STABILIZOVANÉ NÁVRHOVÉ PLOCHY	PLOCHY ÚZEMNÍCH REZERV	
		HRANICE ŘEŠENÉHO ÚZEMÍ = ROZSAH KATASTRÁLNÍHO ÚZEMÍ
		HRANICE KATASTRÁLNÍHO ÚZEMÍ
		HRANICE ZASTAVĚNÉHO ÚZEMÍ K 31.3.2022
		HRANICE ZASTAVITELNÝCH PLOCH
	B	PLOCHY BYDLENÍ
BH	BH	PLOCHY HROMADNÉHO BYDLENÍ
BI	BI	PLOCHY INDIVIDUÁLNÍHO BYDLENÍ
RZ	RZ	PLOCHY INDIVIDUÁLNÍ REKREACE - ZAHRÁDKÁŘSKÉ OSADY
OV	OV	PLOCHY OBČANSKÉHO VYBAVENÍ - VEŘEJNÁ VYBAVENOST
OH	OH	PLOCHY OBČANSKÉHO VYBAVENÍ - VEŘEJNÁ POHŘEBIŠTĚ A SOUVISEJÍCÍ SLUŽBY
OK	OK	PLOCHY OBČANSKÉHO VYBAVENÍ - KOMERČNÍ ZAŘÍZENÍ
OS	OS	PLOCHY OBČANSKÉHO VYBAVENÍ - TĚLOVÝCHOVA A SPORT
DS	DS	PLOCHY PRO SILNIČNÍ DOPRAVU
DZ	DZ	PLOCHY PRO DRÁŽNÍ DOPRAVU
DL		PLOCHY PRO LETECKOU DOPRAVU
DV	DV	PLOCHY PRO VODNÍ DOPRAVU
T*	T*	PLOCHY TECHNICKÉ INFRASTRUKTURY
TV	TV	PLOCHY TECHNICKÉ INFRASTRUKTURY - VODNÍ HOSPODÁŘSTVÍ
TE	TE	PLOCHY TECHNICKÉ INFRASTRUKTURY - ENERGETIKA
TO		PLOCHY TECHNICKÉ INFRASTRUKTURY - TECHNICKÉ ZABEZPEČENÍ OBCE
TO.1	TO.1	PLOCHY TECHNICKÉ INFRASTRUKTURY - NAKLÁDÁNÍ S ODPADY
P*	P*	PLOCHY VEŘEJNÝCH PROSTRANSTVÍ
SO	SO	PLOCHY SMÍŠENÉ OBYTNÉ
SO.1	SO.1	PLOCHY SMÍŠENÉ OBYTNÉ V CENTRÁLNÍ ZÓNĚ
SP	SP	PLOCHY SMÍŠENÉ VÝROBNÍ
V	V	PLOCHY VÝROBY A SKLADOVÁNÍ
WT	WT	VODNÍ PLOCHY A TOKY
Z*	Z*	PLOCHY ŠÍDELNÍ ZELENĚ
ZP		PLOCHY PARKŮ A HISTORICKÝCH ZAHRAD
K	K	PLOCHY KRAJINNÉ ZELENĚ
P	P	PLOCHY PŘÍRODNÍ
L		PLOCHY LESNÍ
Z	Z	PLOCHY ZEMĚDĚLSKÉ
Z.1		PLOCHY ZEMĚDĚLSKÉ SPECIFICKÉ

ÚZEMNÍ SYSTÉM EKOLOGICKÉ STABILITY

- NADREGIONÁLNÍ BIOKORIDOR
- REGIONÁLNÍ BIOCENTRUM
- LOKÁLNÍ BIOCENTRUM
- LOKÁLNÍ BIOKORIDOR

323	1	401

ČÍSLA PLOCH S ROZDÍLNÝM ZPŮSOBEM VYUŽITÍ

ROZHRANÍ MEZI PLOCHAMI SE SHODNOU FUNKCÍ

DOPRAVNÍ INFRASTRUKTURA

- DÁLNICE D55
- SILNICE I. TŘÍDY
- SILNICE II. A III. TŘÍDY
- MÍSTNÍ KOMUNIKACE
- ÚČELOVÉ KOMUNIKACE
- MOST
- CYKLOTRASY, CYKLOSTEZKY
- ŽELEZNICE
- ŽELEZNIČNÍ VLEČKA
- TROLEJBUSOVÁ TRAŤ

VODNÍ HOSPODÁŘSTVÍ

- PŘIVÁDĚCÍ VODOVODNÍ ŘAD
- ROZVODNÁ VODOVODNÍ SÍŤ
- ČERPACÍ STANICE
- VODNÍ ZDROJ
- PÁTEŘNÍ STOKA JEDNOTNÉ KANALIZACE
- PÁTEŘNÍ STOKA VÝTLAKU ODPADNÍCH VOD
- SPLAŠKOVÁ KANALIZACE
- DEŠŤOVÁ KANALIZACE
- JEDNOTNÁ KANALIZACE
- VÝTLAK ODPADNÍCH VOD
- ČISTÍRNA ODPADNÍCH VOD
- ČERPACÍ STANICE ODPADNÍCH VOD
- ODLEHČOVACÍ KOMORA
- SKLÁDKA TKO
- ÚZEMÍ EKOLOGICKÝCH RIZIK
- STANOVENÉ ZÁPLAVOVÉ ÚZEMÍ Q100
- STANOVENÉ ZÁPLAVOVÉ ÚZEMÍ Q20
- STANOVENÉ ZÁPLAVOVÉ ÚZEMÍ Q5
- AKTIVNÍ ZÓNA ZÁPLAVOVÉHO ÚZEMÍ
- ÚZEMÍ ZVLÁŠTNÍ POVODNĚ PODVODNÍM DÍLEM
- PROTIPOVODŇOVÁ HRÁZ
- RETENČNÍ PROSTOR - PLOCHA URČENÁ K ROZLIVU POVODNĚ
- CHOPAV KVARTÉR ŘEKY MORAVY
- VRT ČIHIŮ S OCHRANNÝM PÁSMEM
- OCHRANNÉ PÁSMO VODNÍHO ZDROJE II. STUPNĚ
- OCHRANNÉ PÁSMO VODNÍHO ZDROJE III. STUPNĚ

OSTATNÍ JEVY

- PŘÍRODNÍ PAMÁTKA
- OCHRANNÉ PÁSMO PŘÍRODNÍ PAMÁTKY
- PAMÁTKOVĚ CHRÁNĚNÝ STROM S OCHRANNÝM PÁSMEM
- PŘÍRODNÍ PARK CHŘIBY
- PÁSMO 50 m OD OKRAJE LESA (OCHRANNÉ PÁSMO LESA)
- VÝSKYT ZVLÁŠTĚ CHRÁNĚNÝCH ŽIVOČICHŮ A ROSTLIN
- LESY ZVLÁŠTNÍHO URČENÍ
- NEMOVITÁ KULTURNÍ PAMÁTKA
- NEMOVITÁ KULTURNÍ PAMÁTKA PLOŠNÁ
- REGISTROVANÉ ARCHEOLOGICKÉ LOKALITY
- OBJEKTY V PAMÁTKOVÉM ZÁJMU
- SOUBORY OBJEKTŮ V PAMÁTKOVÉM ZÁJMU
- PROGNÓZNÍ ZDROJ NEROSTNÝCH SUROVIN

- SVÁŽNÁ ÚZEMÍ AKTIVNÍ
- SVÁŽNÁ ÚZEMÍ OSTATNÍ
- LINIE HORIZONTU REGIONÁLNÍ
- LINIE HORIZONTU LOKÁLNÍ
- MÍSTA DALEKÝCH VÝHLEDŮ
- ÚZEMÍ SE ZVÝŠENOU HODNOTOU KRAJINNÉHO RÁZU
- OBJEKT CIVILNÍ OCHRANY
- OBJEKT POŽÁRNÍ OCHRANY
- OBJEKT POLICIE ČESKÉ REPUBLIKY
- BPEJ S I. TŘÍDOU OCHRANY ZPF
- BPEJ S II. TŘÍDOU OCHRANY ZPF

CELÉ SPRÁVNÍ ÚZEMÍ JE ZÁJMOVÝM ÚZEMÍM MINISTERSTVA OBRANY Z HLEDISKA POVOLOVÁNÍ VYJMENOVANÝCH DRUHŮ STAVEB.

KLÁD VÝKRESŮ

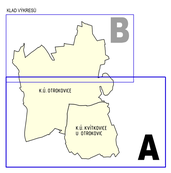

PŘÍLOHA Č.4

DATUM: 05/2023

Akce:
ZMĚNA Č.3 ÚZEMNÍHO PLÁNU OTROKOVICE

Obec: Otrokovice	Okres: Zlín	Kraj: Zlínský
Pořizovatel: Městský úřad Otrokovice, Odbor rozvoje města, oddělení rozvoje a územního plánování		Objednatel: Město Otrokovice
Zhotovitel: SPILLER s.r.o. Štefánikova 131/61, 612 00 Brno Tel.:+420 776 193 871, Email: m.spiller@email.cz		Razítko:
Jméno a příjmení: Ing. arch. Martin Špiller		
Funkce: Hlavní projektant		
Podpis:		
Hlavní projektant: Ing. arch. Martin Špiller	Digitální zpracování: Vojtěch Eichler	
Obsah: **KOORDINAČNÍ VÝKRES**	Měřítko: 1:5 000 / Výkres č.: **D.1A**	