ÚZEMNÍ PLÁN NAPAJEDLA

VÝKRES TECHNICKÉ INFRASTRUKTURY - ENERGETIKA, SPOJE

ZÁSOBOVÁNÍ ELEKTRICKOU ENERGIÍ

STAV	NÁVRH	
		ELEKTRICKÉ VEDENÍ VVN 110 kV
		ELEKTRICKÉ VEDENÍ VVN 110 kV K ZRUŠENÍ
		ELEKTRICKÉ VEDENÍ VN 22 kV
		ELEKTRICKÉ VEDENÍ VN 22 kV K ZRUŠENÍ
		ELEKTRICKÉ VEDENÍ VN 22 kV - KABELOVÉ
		TRAFOSTANICE
		ROZVODNA
		OCHRANNÉ PÁSMO EL. NADZEMNÍHO VEDENÍ VVN, VN

ZÁSOBOVÁNÍ TEPLEM

STAV	NÁVRH	
		PAROVOD / HORKOVOD

TELEKOMUNIKACE

STAV	NÁVRH	
		DÁLKOVÝ TELEKOMUNIKAČNÍ KABEL
		RADIORELEOVÁ TRASA
		TELEVIZNÍ VYSÍLAČ
		ZÁKLADNOVÁ STANICE

ZÁSOBOVÁNÍ PLYNEM

STAV	NÁVRH	
		VTL PLYNOVOD
		VTL PLYNOVOD KE ZRUŠENÍ
		STL PLYNOVOD
		NTL PLYNOVOD
		REGULAČNÍ STANICE
		BEZPEČNOSTNÍ PÁSMO VTL PLYNOVODU
		KATODOVÁ OCHRANA
		OCHRANNÉ PÁSMO KATODOVÉ OCHRANY

HRANICE, OSTATNÍ

STAV	NÁVRH	
		ŘEŠENÉ ÚZEMÍ
		ZASTAVĚNÉ ÚZEMÍ K 31.07.2019
		ZASTAVITELNÉ PLOCHY
		ZASTAVĚNÉ A ZASTAVITELNÉ PLOCHY
	10	ČÍSLO PLOCHY S ROZDÍLNÝM ZPŮSOBEM VYUŽITÍ
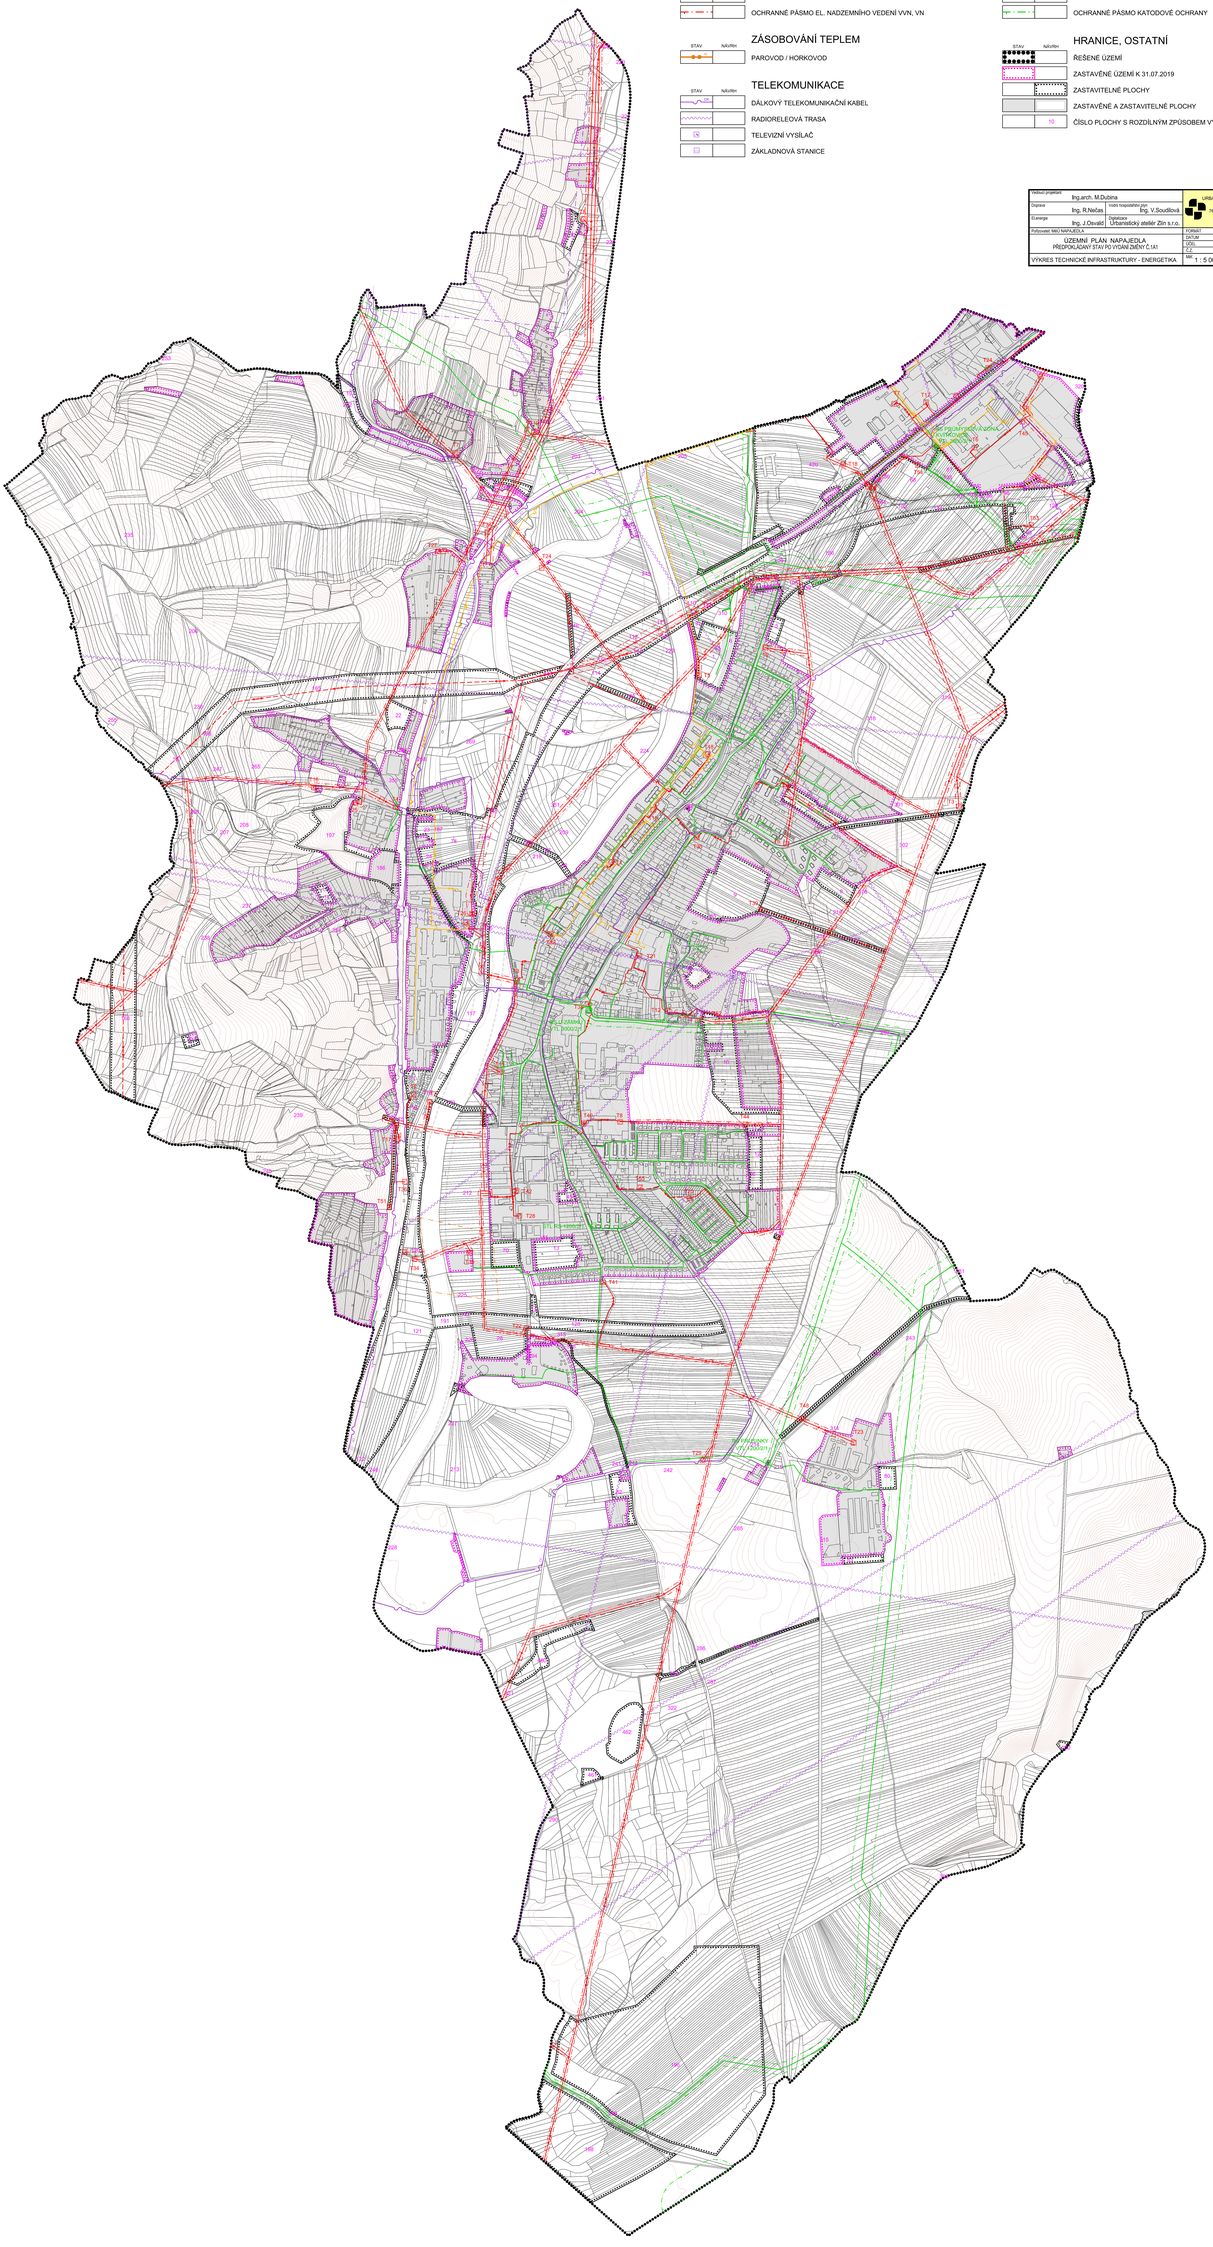
Vedoucí projektant	Ing.arch. M.Dubina	URBANISTICKÝ ATELIÉR ZLÍN s.r.o. TG 32, 2kn-E1,Bat.309 tel.,577 114 118	
Odpovědný	Ing. R.Nečas	Vedoucí hospodářské pobočky	Ing. V.Soudková
Zpracoval	Ing. J.Osvald	Odpovědný	Urbanistický ateliér Zlín s.r.o.
Pořizovatel MěÚ NAPAJEDLA		FORMÁT	5x5,3 A4
ÚZEMNÍ PLÁN NAPAJEDLA PŘEDPOKLÁDANÝ STAV PO VYDÁNÍ ZMĚN Č.1A1		DATUM	únor 2022
		VÝKL.	ÚPD
		Č.Z.	01/2022
VÝKRES TECHNICKÉ INFRASTRUKTURY - ENERGETIKA		MĚŘ. 1 : 5 000	Č.V. 8