


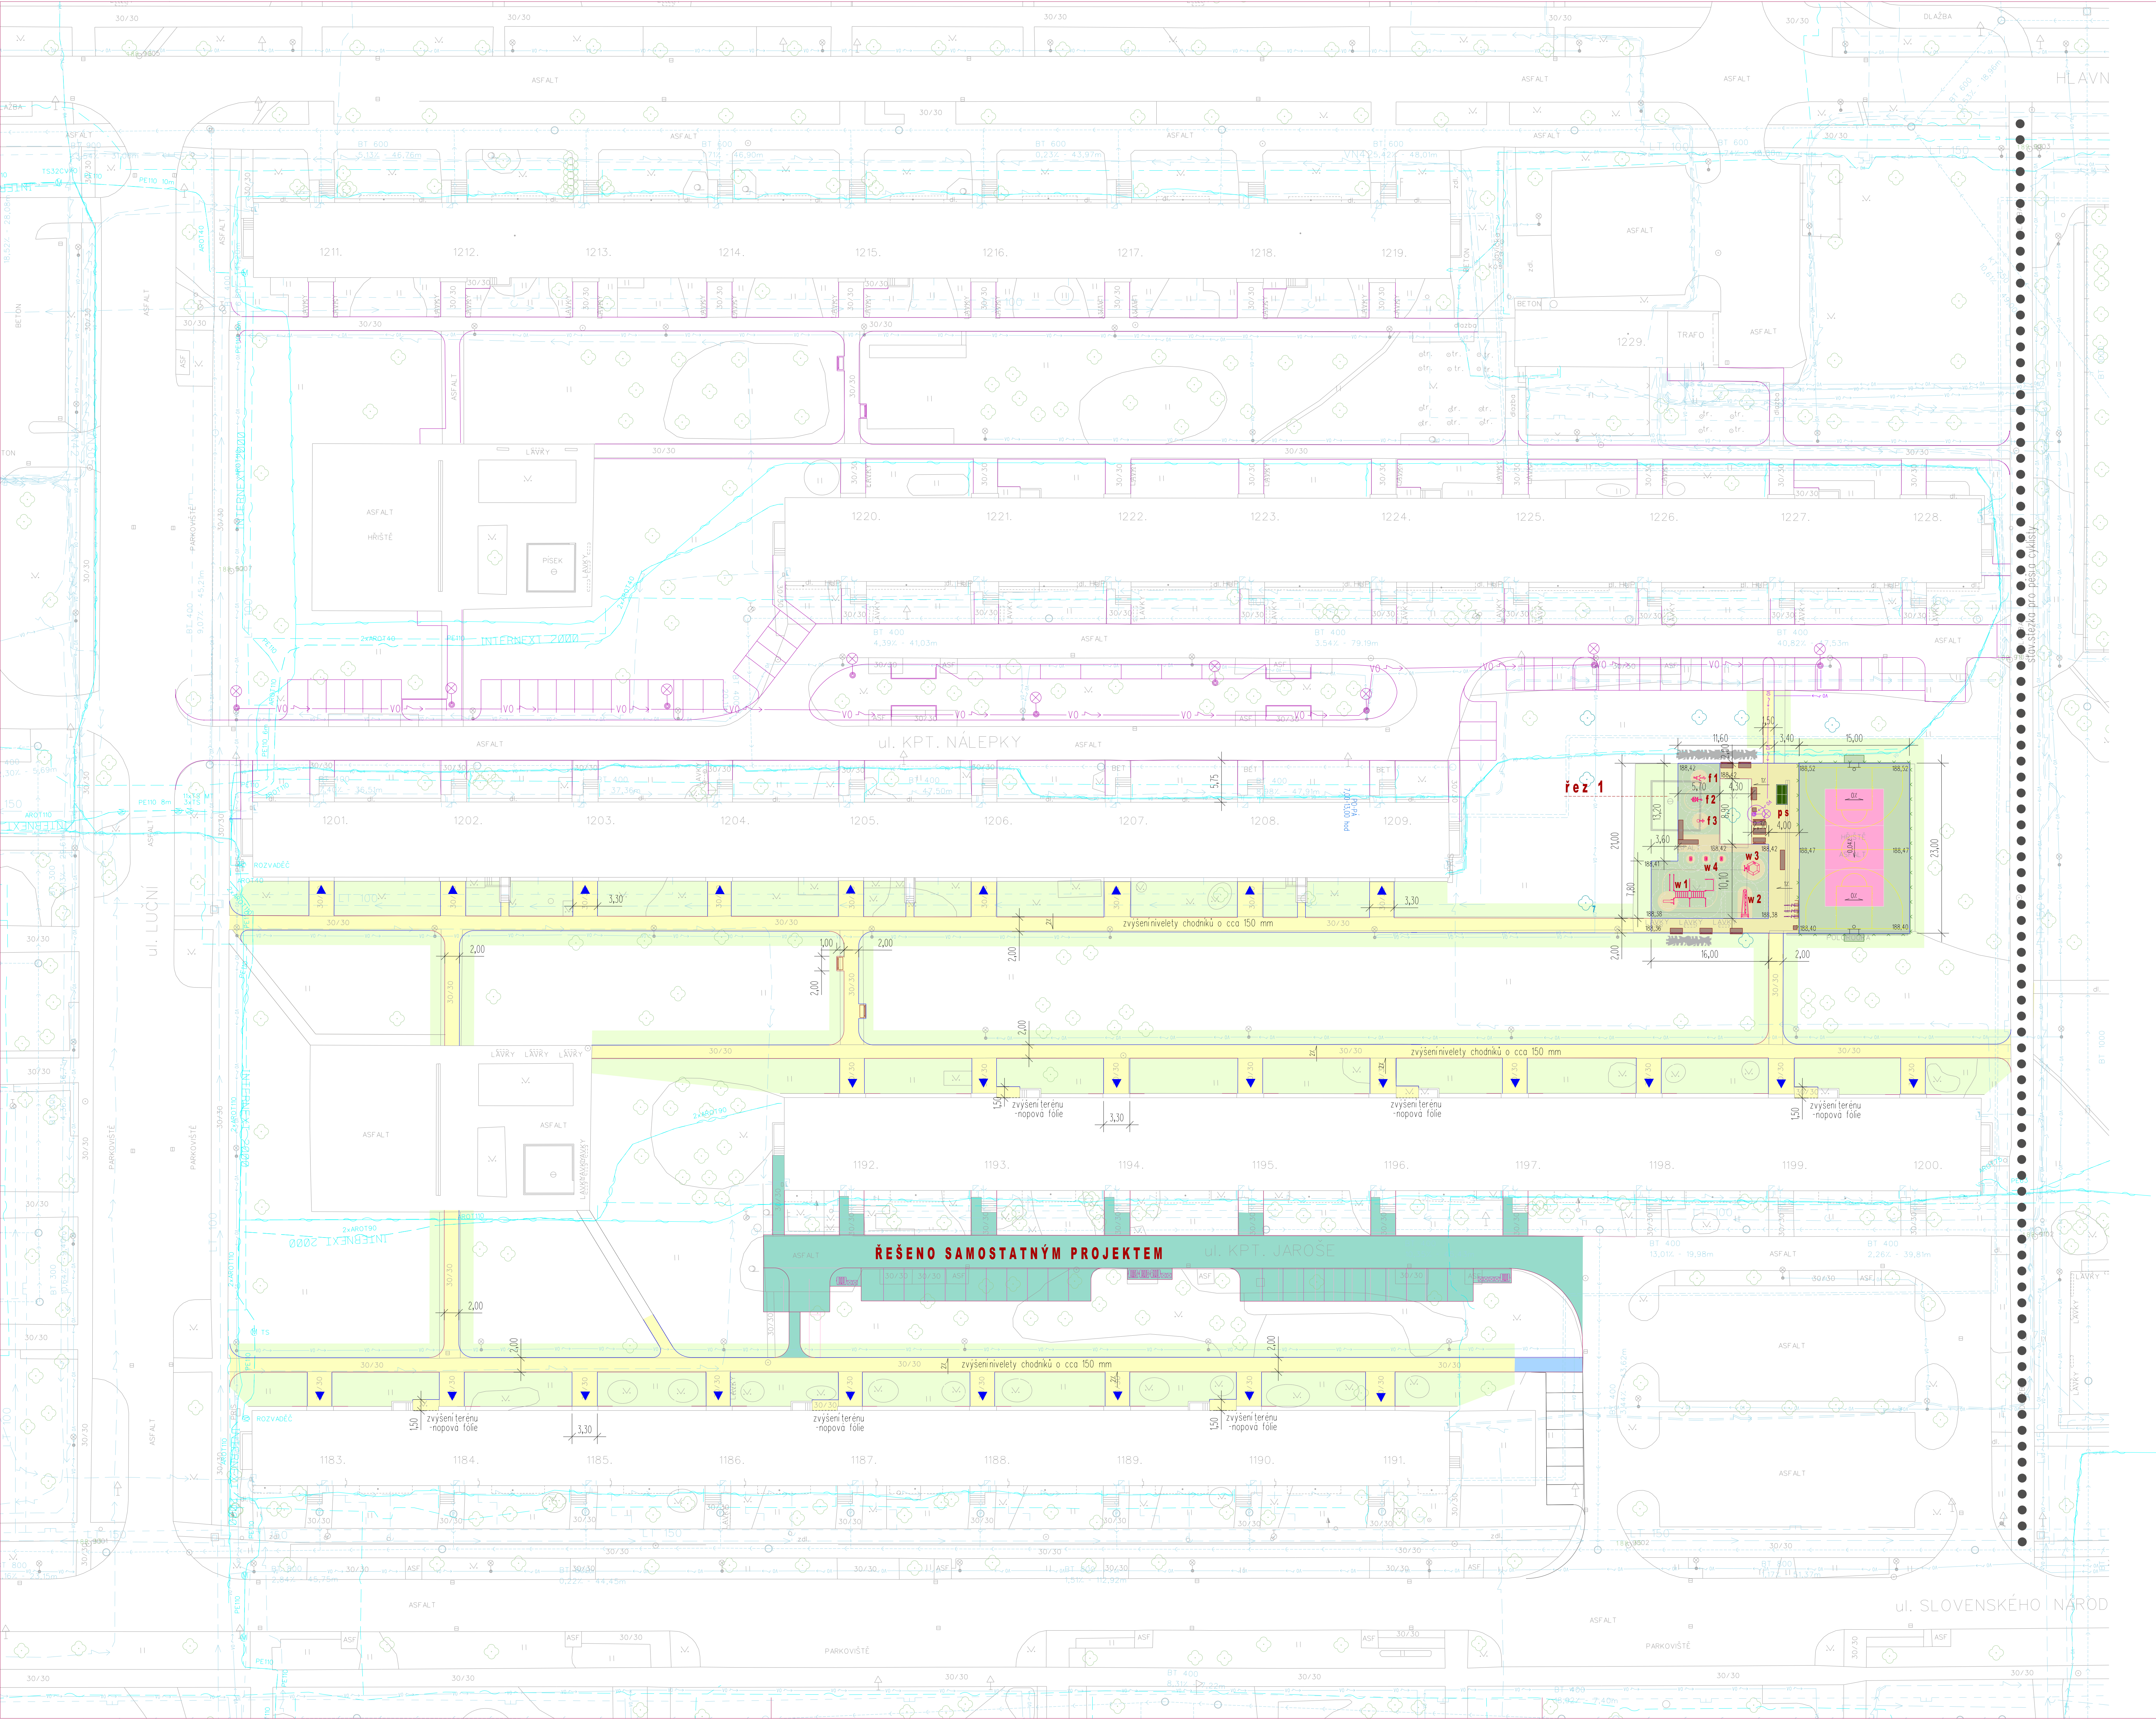

1.ETAPA - 1.ČÁST - REALIZOVÁNO V r.2022

SO 102.2 CHODNÍKY - 2.část

1 740 m² CHODNÍKY - zámková dlažba šedá 100/ 200, tl.60 mm
konstrukce tl.300 mm, vyrovnávacípodkladnívrstva cca 150 mm

580 bm CHODNÍKOVÝ OBRUBNÍK - převýšení 60 mm - VODÍČLÍNE
955 bm CHODNÍKOVÝ OBRUBNÍK - zapuštěný - převýšení 0-20 mm
▼ HLAVNÍ VSTUPY - BEZBARIEROVÁ ÚPRAVA - zapuštění venkovního stupně
zvýšení nivelety chodníku u vstupu o cca 150 mm

2ks LAVÍČKY S OPĚRADLEM - kov, tropické dřevo

SO 801.2 SADOVÉ ÚPRAVY - 2.část

3 670 m² ZATRAVNĚNÍDOTČENÝCH PLOCH, DOPLNĚNÍHUMUSOVÁNÍLE POTŘEBY

BILANCE ODVOĐOVANÝCH PLOCH SE ZATÍŽENÍM STOKOVÉ SÍTĚ JE VYROVNANÁ.
NEDODÁ K NÁRUSTU ZPEVNĚNÝCH PLOCH ODVOĐNÝCH DO ULIČNÍCH VPUSŤÍ.

Hlavní projektant M.Sedlářová	Zodp. projektant M.Sedlářová	Vypracoval M.Sedlářová	Kontroloval Ing. Prokůpek	projektová kancelář Marcela Sedlářová Nám.T.G. Masaryka 588, 760 01 Zlín, IČO: 63709994 tél. + 420 807 543 000; email@anap-zl.cz	
INVESTOR: MĚSTO OTROKOVICE OTROKOVICE - REGENERACE PANELOVÉHO SÍDLIŠTĚ TRÁVNÍKY - 1.ETAPA - 2.část D - DOKUMENTACE OBJEKTŮ - SO 102.2 , 801.2 SITUACE				FORMÁT 8 A4	STUPEŇ dpps
				DATUM Č.č.	2.2023
				MĚR. 1:500	Č.V. 10-4