


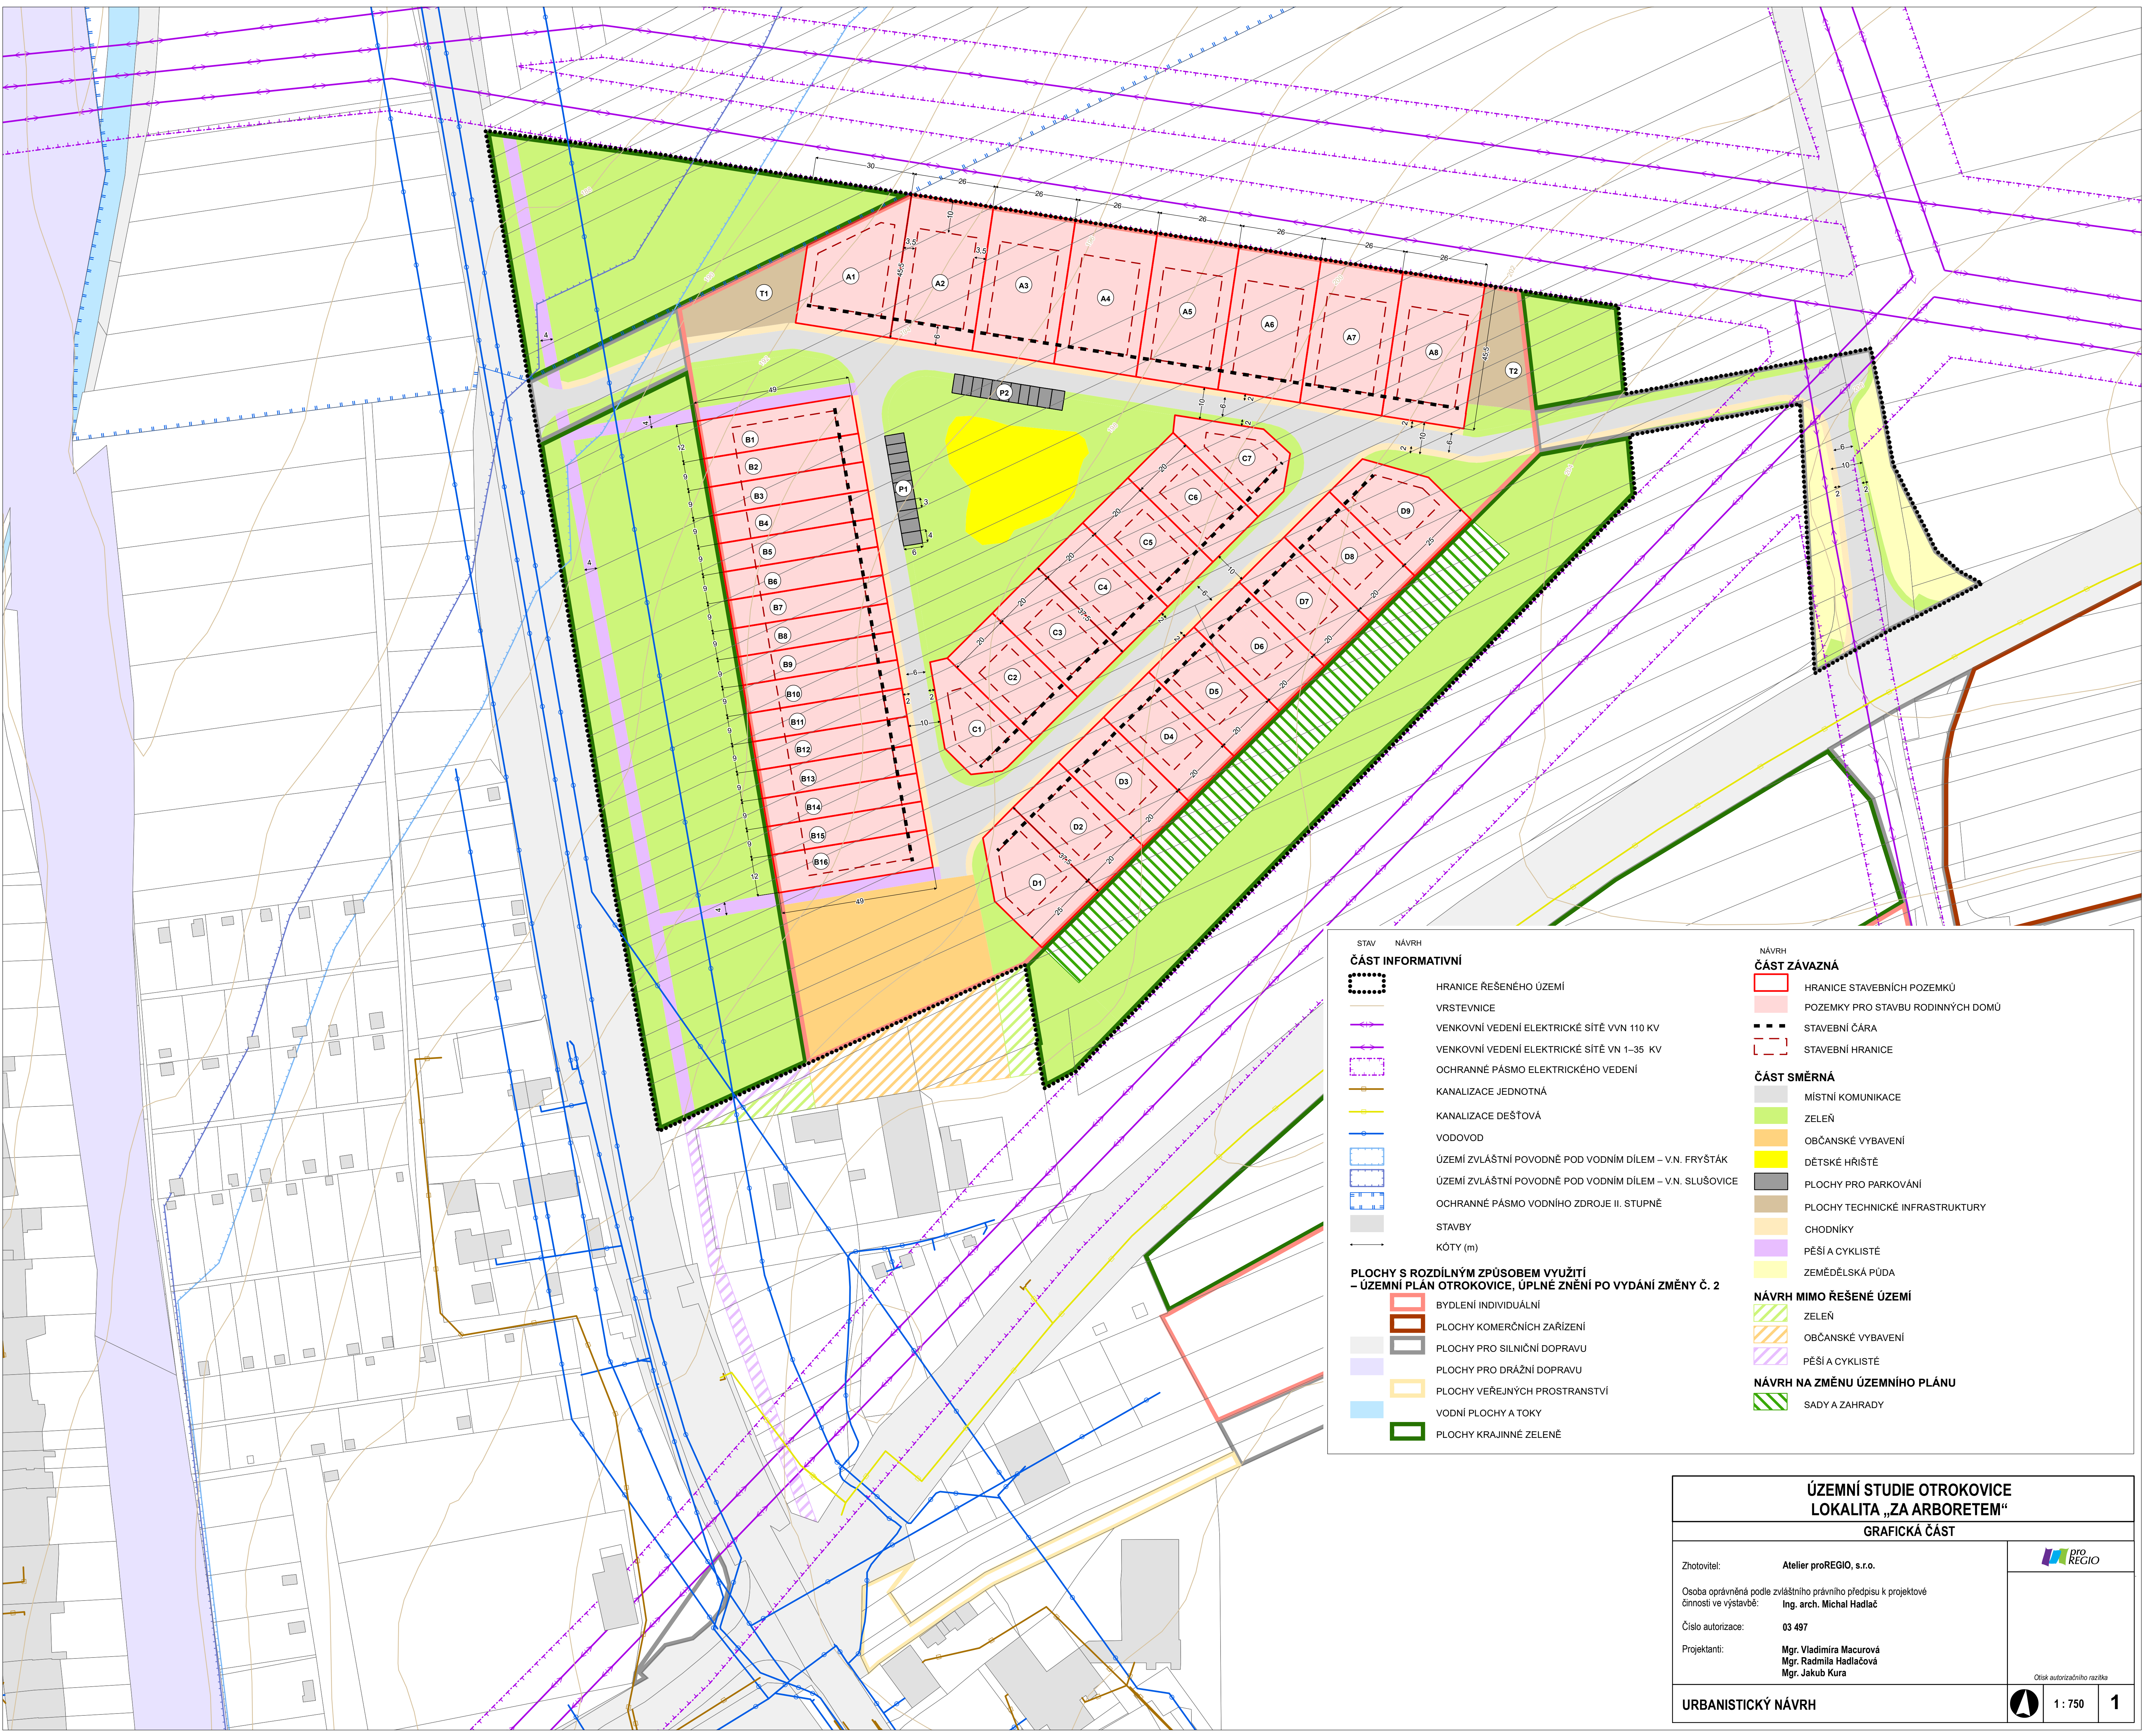

STAV

NÁVRH

ČÁST INFORMATIVNÍ

HRANICE ŘEŠENÉHO ÚZEMÍ

VRSTEVNICE

VENKOVNÍ VEDENÍ ELEKTRICKÉ SÍTĚ VVN 110 KV

VENKOVNÍ VEDENÍ ELEKTRICKÉ SÍTĚ VN 1–35 KV

OCHRANNÉ PÁSMO ELEKTRICKÉHO VEDENÍ

KANALIZACE JEDNOTNÁ

KANALIZACE DEŠŤOVÁ

VODOVOD

ÚZEMÍ ZVLÁŠTNÍ POVODNĚ POD VODNÍM DÍLEM – V.N. FRYŠTÁK

ÚZEMÍ ZVLÁŠTNÍ POVODNĚ POD VODNÍM DÍLEM – V.N. SLUŠOVICE

OCHRANNÉ PÁSMO VODNÍHO ZDROJE II. STUPNĚ

STAVBY

KÓTY (m)

PLOCHY S ROZDÍLNÝM ZPŮSOBEM VYUŽITÍ

– ÚZEMNÍ PLÁN OTROKOVICE, ÚPLNÉ ZNĚNÍ PO VYDÁNÍ ZMĚNY Č. 2

BYDLENÍ INDIVIDUÁLNÍ

PLOCHY KOMERČNÍCH ZAŘÍZENÍ

PLOCHY PRO SILNIČNÍ DOPRAVU

PLOCHY PRO DRÁŽNÍ DOPRAVU

PLOCHY VEŘEJNÝCH PROSTRANSTVÍ

VODNÍ PLOCHY A TOKY

PLOCHY KRAJINNÉ ZELENĚ

NÁVRH

ČÁST ZÁVAZNÁ

HRANICE STAVEBNÍCH POZEMKŮ

POZEMKY PRO STAVBU RODINNÝCH DOMŮ

STAVEBNÍ ČÁRA

STAVEBNÍ HRANICE

ČÁST SMĚRNÁ

MÍSTNÍ KOMUNIKACE

ZELEŇ

OBČANSKÉ VYBAVENÍ

DĚTSKÉ HRÁŠTĚ

PLOCHY PRO PARKOVÁNÍ

PLOCHY TECHNICKÉ INFRASTRUKTURY

CHODNÍKY

PĚŠÍ A CYKLISTÉ

ZEMĚDĚLSKÁ PŮDA

NÁVRH MIMO ŘEŠENÉ ÚZEMÍ

ZELEŇ

OBČANSKÉ VYBAVENÍ

PĚŠÍ A CYKLISTÉ

NÁVRH NA ZMĚNU ÚZEMNÍHO PLÁNU

SADY A ZAHRADY

ÚZEMNÍ STUDIE OTROKOVICE

LOKALITA „ZA ARBORETEM“

GRAFICKÁ ČÁST

Zhotovitel:

Atelier proREGIO, s.r.o.

Osoba oprávněná podle zvláštního právního předpisu k projektové činnosti ve výstavbě:

Ing. arch. Michal Hadlač

Číslo autorizace:

03 497

Projektanti:

Mgr. Vladimíra Macurová
Mgr. Radmila Hadlačová
Mgr. Jakub Kura

pro
REGIO

Otisk autorizačního razítka

URBANISTICKÝ NÁVRH

1 : 750

1