


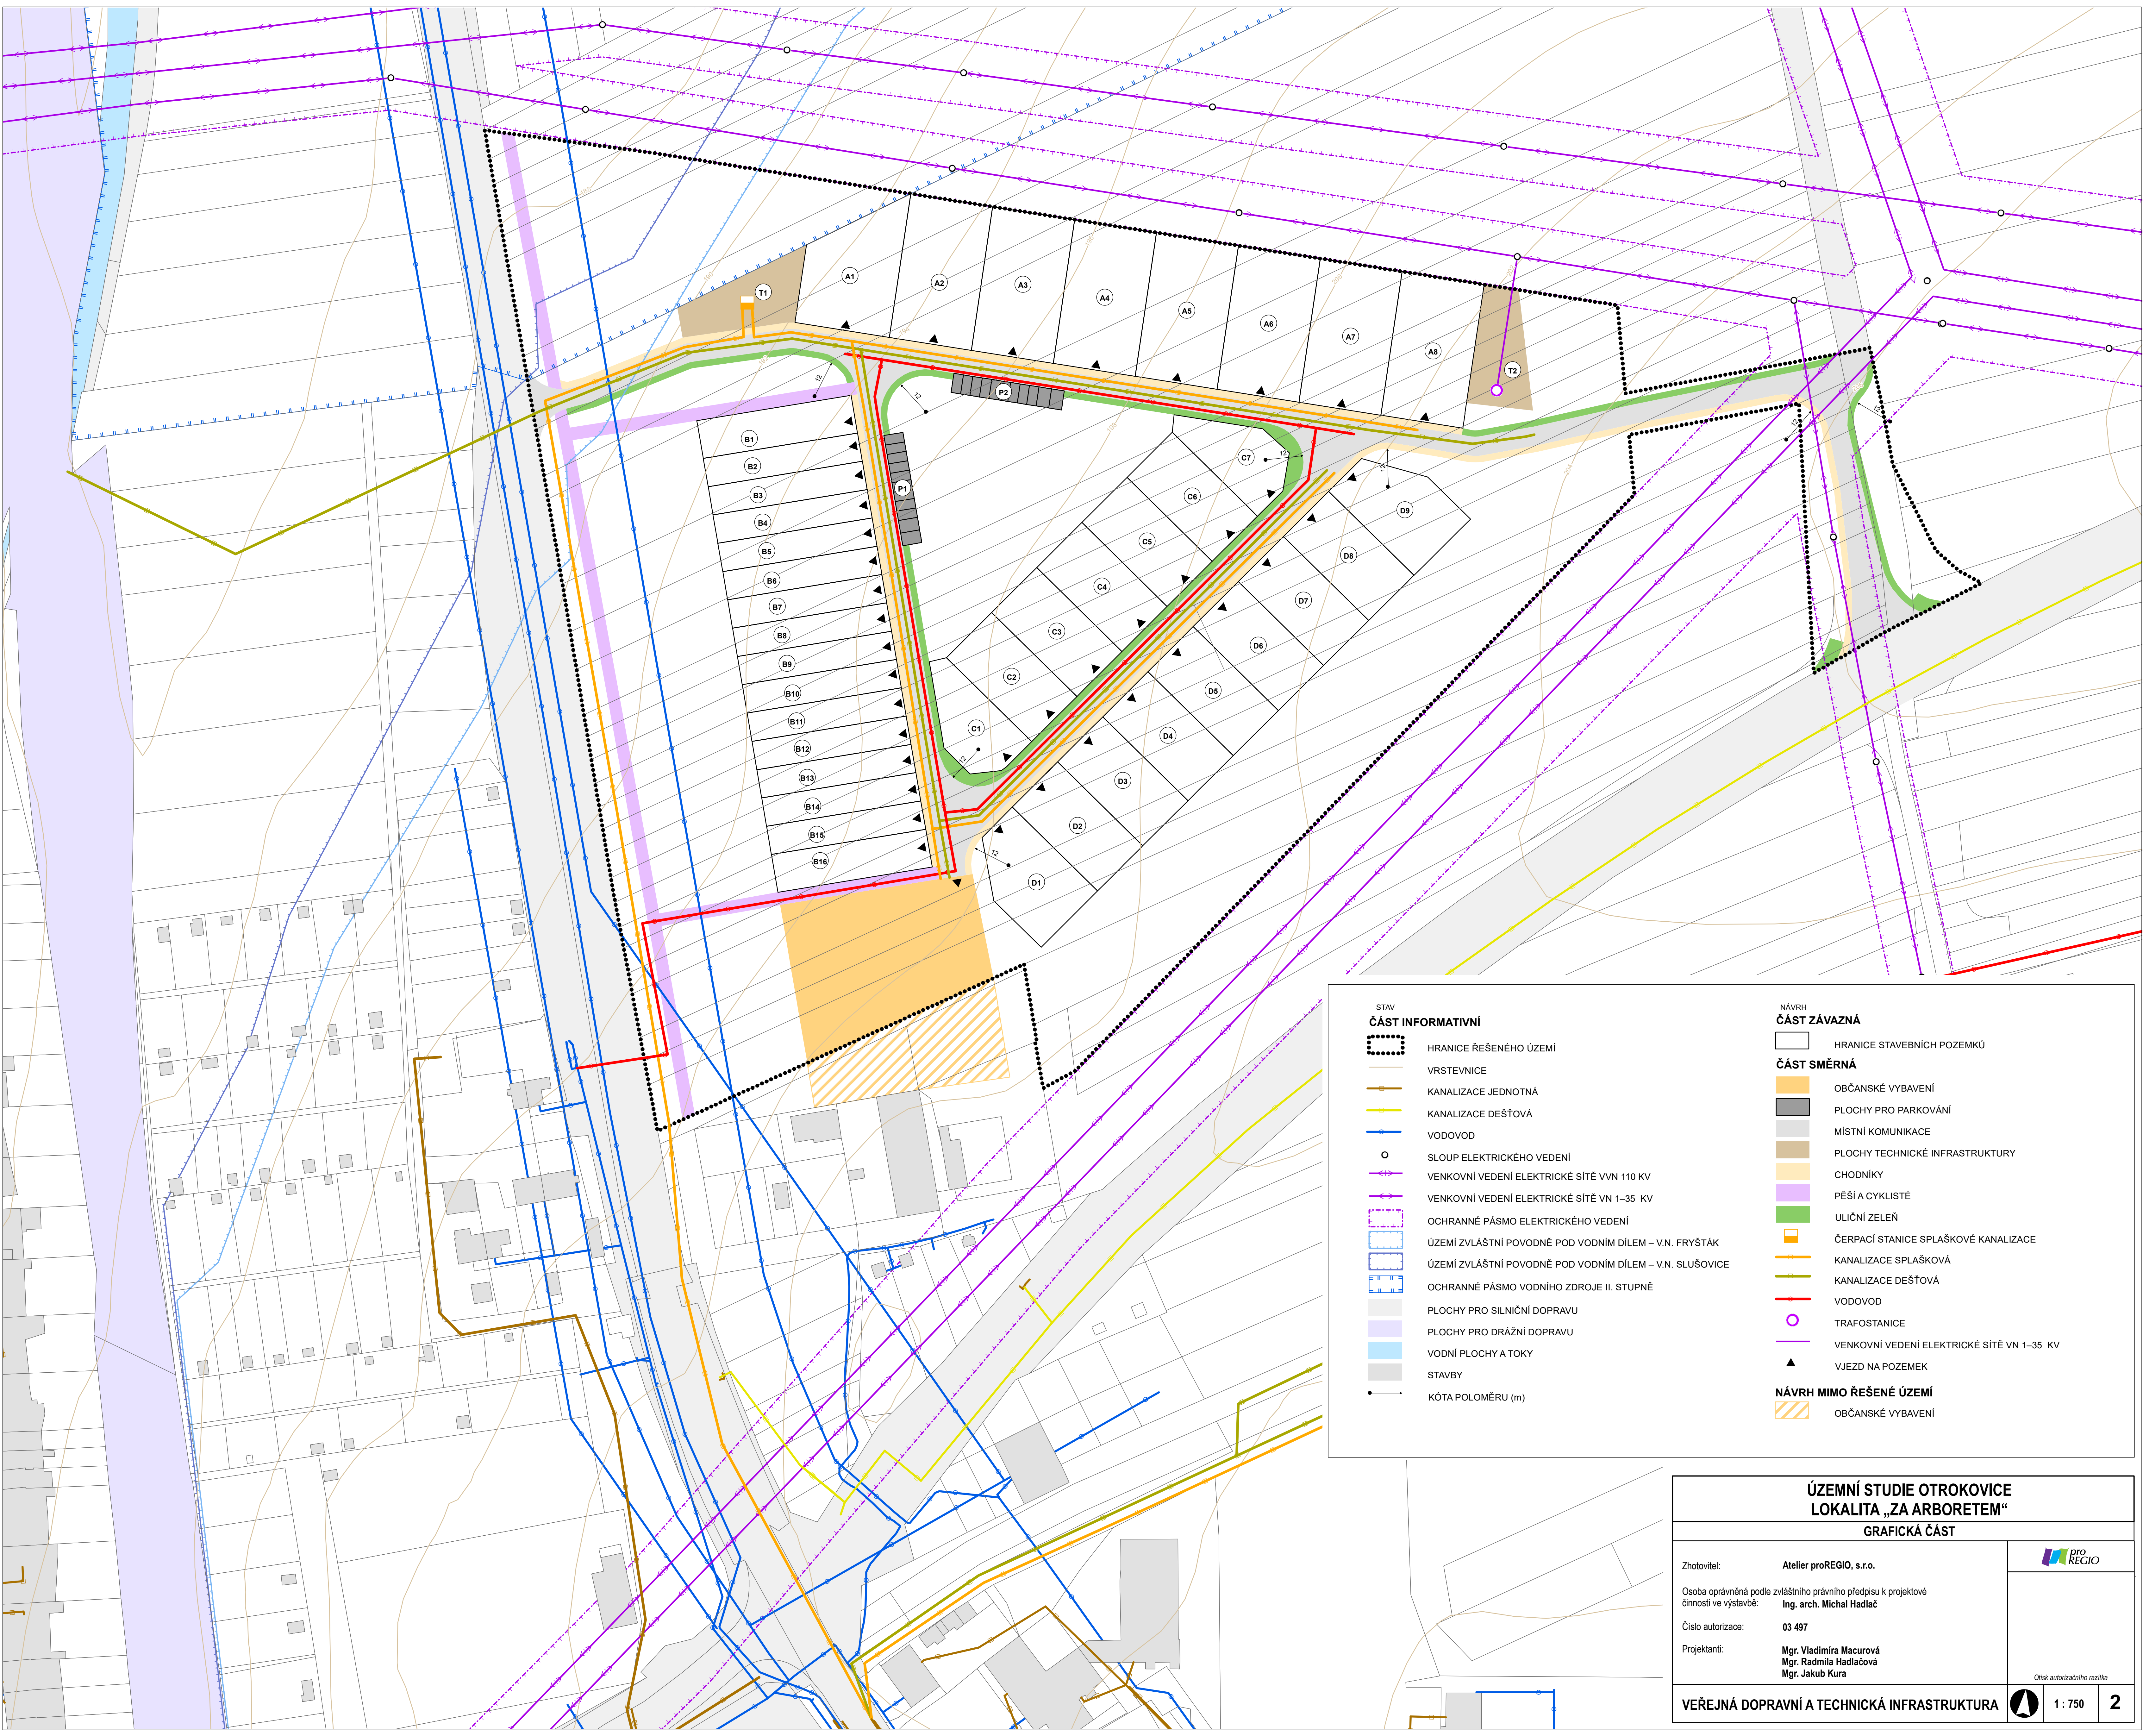

STAV

ČÁST INFORMATIVNÍ

- HRANICE ŘEŠENÉHO ÚZEMÍ
- VRSTEVNICE
- KANALIZACE JEDNOTNÁ
- KANALIZACE DEŠŤOVÁ
- VODOVOD
- SLOUP ELEKTRICKÉHO VEDENÍ
- VENKOVNÍ VEDENÍ ELEKTRICKÉ SÍTĚ VVN 110 KV
- VENKOVNÍ VEDENÍ ELEKTRICKÉ SÍTĚ VN 1–35 KV
- OCHRANNÉ PÁSMO ELEKTRICKÉHO VEDENÍ
- ÚZEMÍ ZVLÁŠTNÍ POVODNĚ POD VODNÍM DÍLEM – V.N. FRYŠTÁK
- ÚZEMÍ ZVLÁŠTNÍ POVODNĚ POD VODNÍM DÍLEM – V.N. SLUŠOVICE
- OCHRANNÉ PÁSMO VODNÍHO ZDROJE II. STUPNĚ
- PLOCHY PRO SILNIČNÍ DOPRAVU
- PLOCHY PRO DRÁŽNÍ DOPRAVU
- VODNÍ PLOCHY A TOKY
- STAVBY
- KÓTA POLOMĚRU (m)

NÁVRH

ČÁST ZÁVAZNÁ

ČÁST SMĚRNÁ

- OBČANSKÉ VYBAVENÍ
- PLOCHY PRO PARKOVÁNÍ
- MÍSTNÍ KOMUNIKACE
- PLOCHY TECHNICKÉ INFRASTRUKTURY
- CHODNÍKY
- PĚŠÍ A CYKLISTÉ
- ULIČNÍ ZELEŇ
- ČERPAČÍ STANICE SPLAŠKOVÉ KANALIZACE
- KANALIZACE SPLAŠKOVÁ
- KANALIZACE DEŠŤOVÁ
- VODOVOD
- TRAFOSTANICE
- VENKOVNÍ VEDENÍ ELEKTRICKÉ SÍTĚ VN 1–35 KV
- VJEZD NA POZEMEK

NÁVRH MIMO ŘEŠENÉ ÚZEMÍ

- OBČANSKÉ VYBAVENÍ

ÚZEMNÍ STUDIE OTROKOVICE
LOKALITA „ZA ARBORETEM“

GRAFICKÁ ČÁST

Zhotovitel: **Atelier proREGIO, s.r.o.**

Osoba oprávněná podle zvláštního právního předpisu k projektové činnosti ve výstavbě: **Ing. arch. Michal Hadlač**

Číslo autorizace: **03 497**

Projektanti: **Mgr. Vladimíra Macurová**
Mgr. Radmila Hadlačová
Mgr. Jakub Kura

Otisk autorizačního razítka

VEŘEJNÁ DOPRAVNÍ A TECHNICKÁ INFRASTRUKTURA

1 : 750

2