


ÚZEMNÍ STUDIE
OTROKOVICE
LOKALITA ULICE VĚTRNÁ

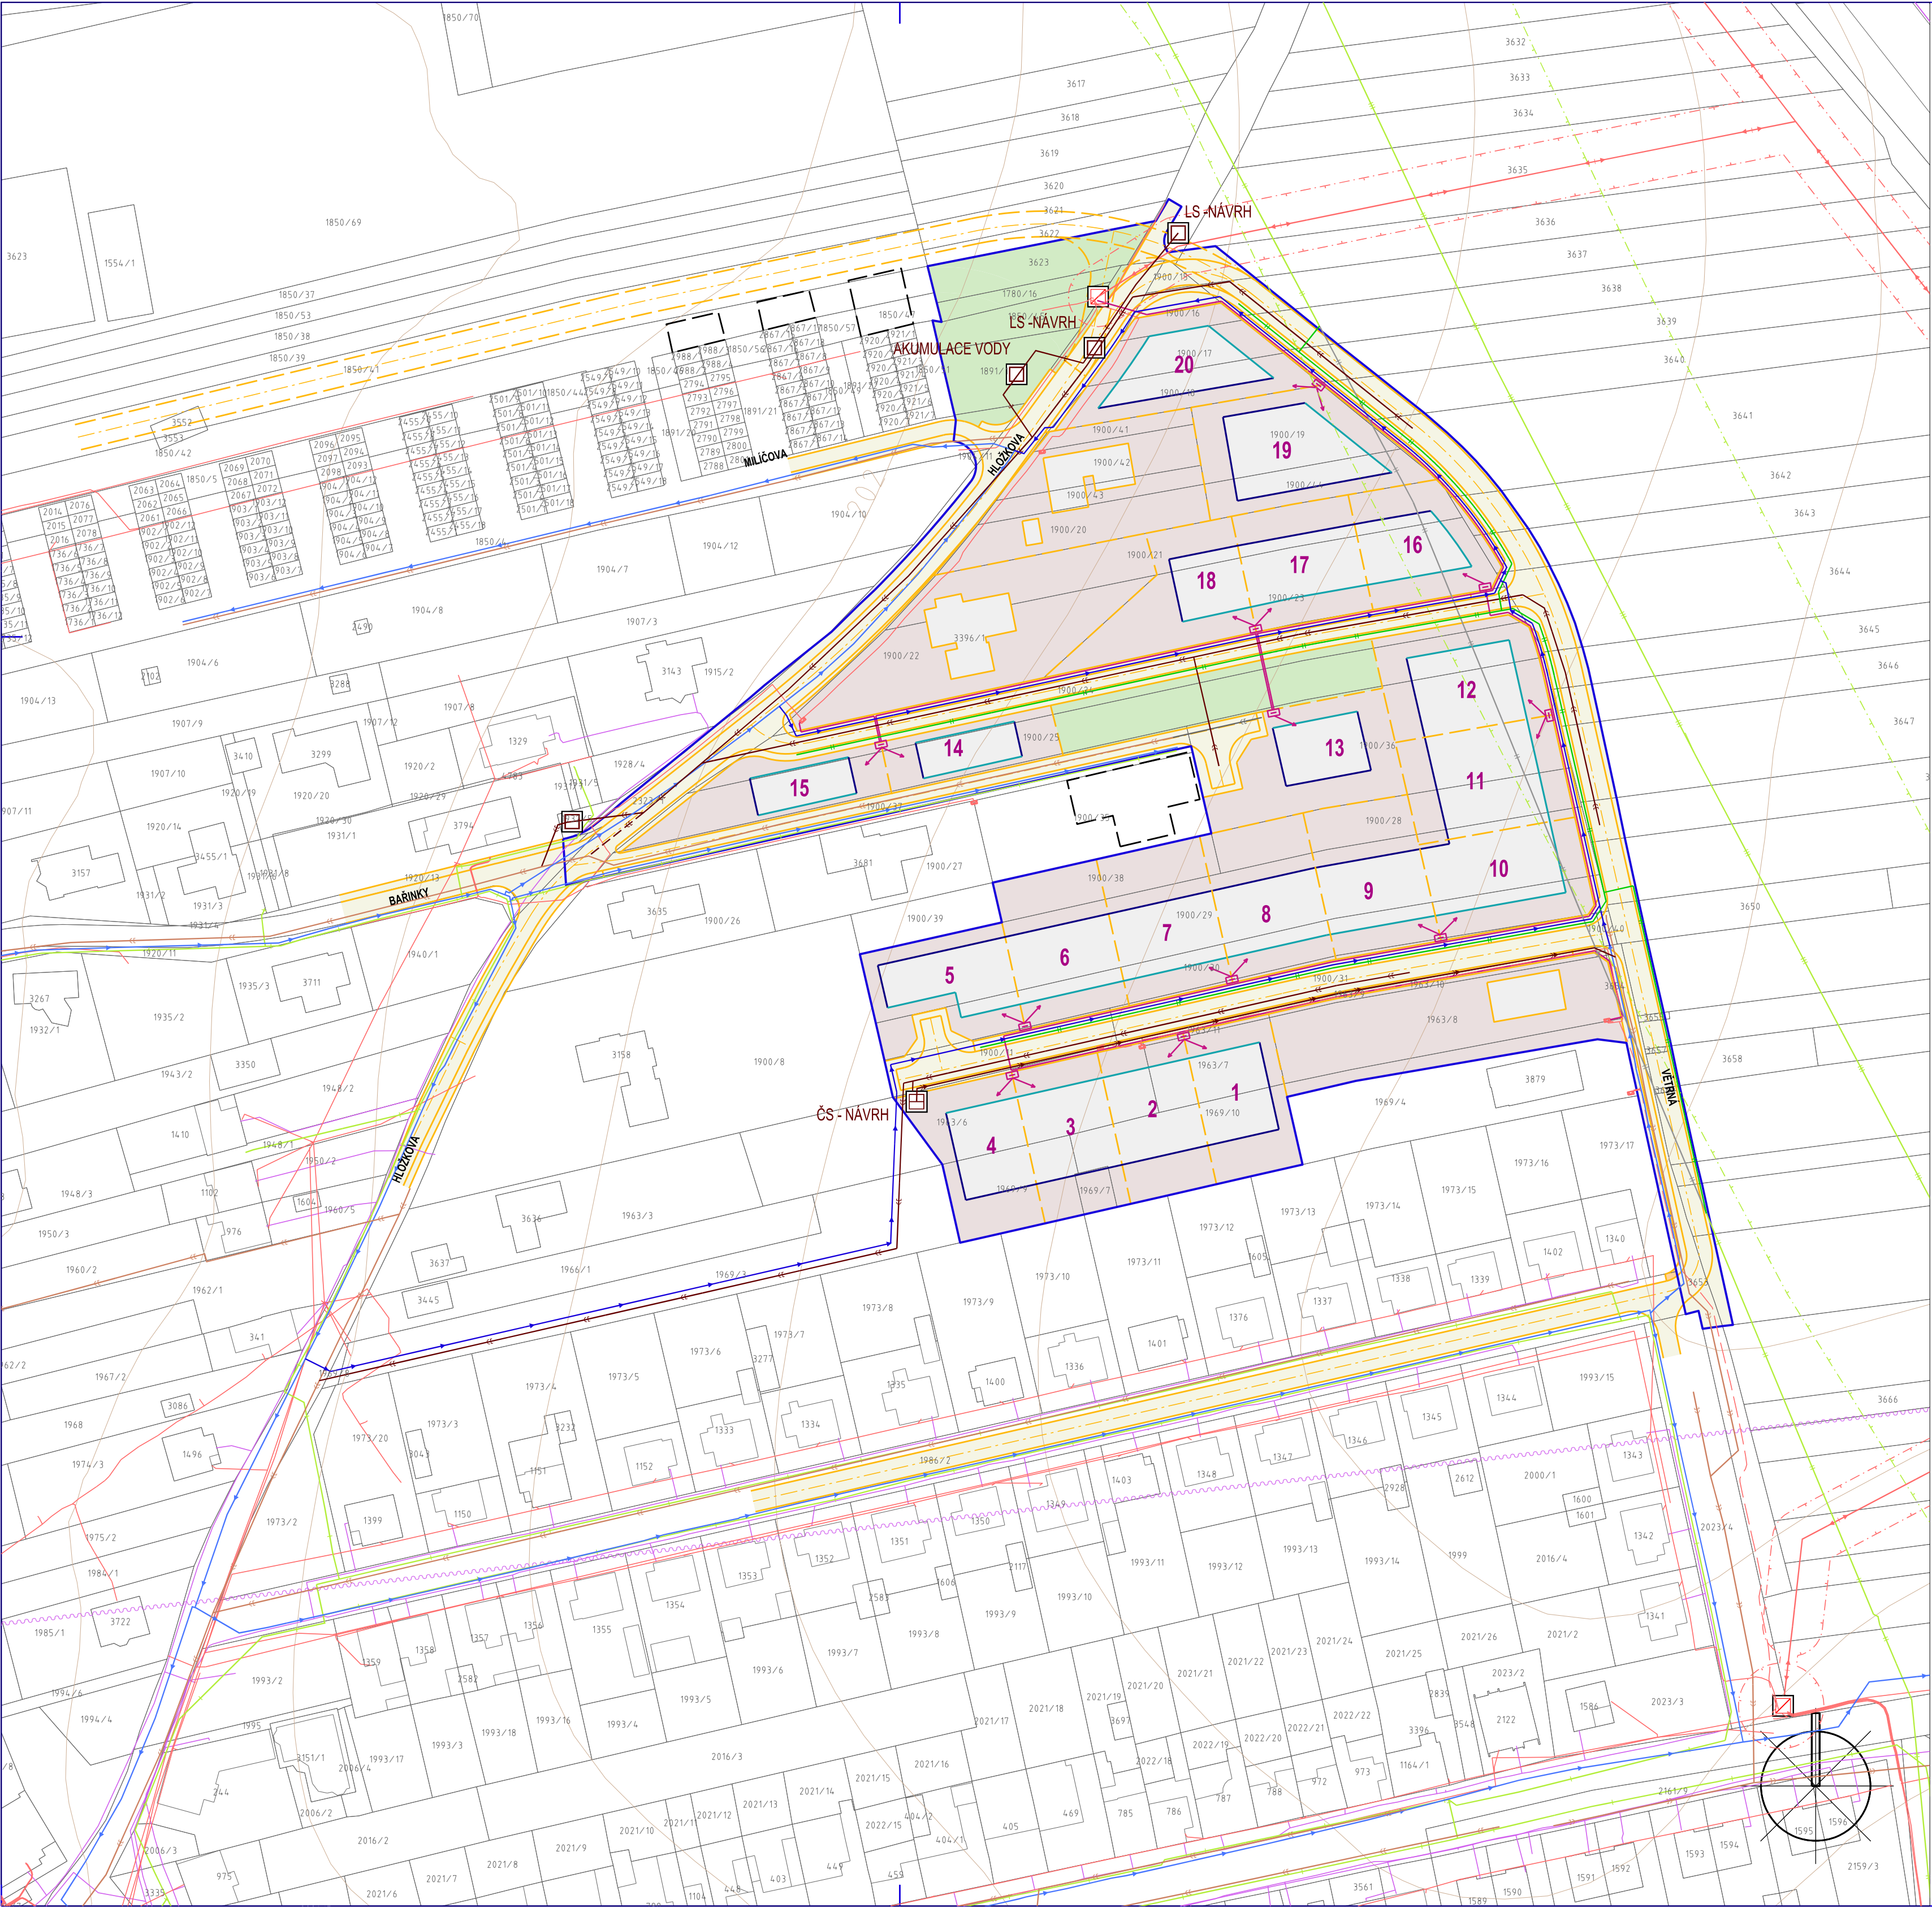

	HRANICE ŘEŠENÉHO ÚZEMÍ
	HRANICE POZEMKŮ
	UVAŽOVANÁ PARCELACE
	PLOCHY PRO UMÍSTĚNÍ RD NA PARCELE
	PLOCHY ZAHRAD
	PLOCHY VEŘEJNÝCH PROSTRANSTVÍ
	PLOCHY ZELENĚ NA VEŘEJNÝCH PROSTRANSTVÍCH
	STAVEBNÍ ČÁRA
	ODSTUPY OD SOUSEDNÍCH PARCEL

LEGENDA STÁVAJÍCÍCH INŽENÝRSKÝCH SÍTÍ	
	ELEKTRICKÉ VEDENÍ VN 22 KV
	ELEKTRICKÉ ROZVODY NN
	TRAFOSTANICE
	JISTIČÍ A ROZPOJOVACÍ SKŘÍNĚ
	OCHRANNÉ PÁSMA ELEKTRICKÉHO VEDENÍ VN 22 KV
	ROZVODNÁ VODOVODNÍ SÍŤ
	JEDNOTNÁ KANALIZACE
	JEDNOTNÁ KANALIZACE - NÁVRH NA ZRUŠENÍ
	DEŠŤOVÁ KANALIZACE - NÁVRH NA ZRUŠENÍ
	LAPAČ SPLAVENIN - NÁVRH NA ZRUŠENÍ
	VTL PLYNOVOD
	STL PLYNOVOD
	STL PLYNOVOD - NÁVRH NA ZRUŠENÍ
	NTL PLYNOVOD
	BEZPEČNOSTNÍ PÁSMA VTL PLYNOVODU
	RR TRASA
	SDĚLOVACÍ KABELY

LEGENDA NAVRŽENÝCH INŽENÝRSKÝCH SÍTÍ	
	JEDNOTNÁ KANALIZACE
	DEŠŤOVÁ KANALIZACE
	VÝTLAK ODPADNÍCH VOD
	ČERPAČÍ STANICE ODPADNÍCH VOD
	LAPAČ SPLAVENIN
	ROZVODNÁ VODOVODNÍ SÍŤ
	STL PLYNOVOD
	KABELOVÝ ROZVOD NN
	JISTIČÍ A ROZPOJOVACÍ SKŘÍNĚ
	ODVODY K RODINNÝM DOMŮM

Akce: ÚZEMNÍ STUDIE OTROKOVICE - "UL. VĚTRNÁ"		
Obec: Otrokovice	Okres: Otrokovice	Kraj: Zlínský
Pořizovatel : MÚ Otrokovice Odbor rozvoje města, oddělení rozvoje a územního plánování		Objednatel : Město Otrokovice
Zhotovitel:  ŠPILLER s.r.o. Štefánikova 131/61, 612 00 Brno Tel.: +420 776 193 871, Email: m.spiller@email.cz		
Hlavní projektant : Ing. arch. Martin Špiller		Digitální zpracování : Vojtěch Eichler
Datum: 09/2023		Měřítko: 1:1000
Obsah: VÝKRES DOPRAVNÍ A TECHNICKÉ INFRASTRUKTURY		Výkres č.: B.3