


ÚZEMNÍ PLÁN POHOŘELICE

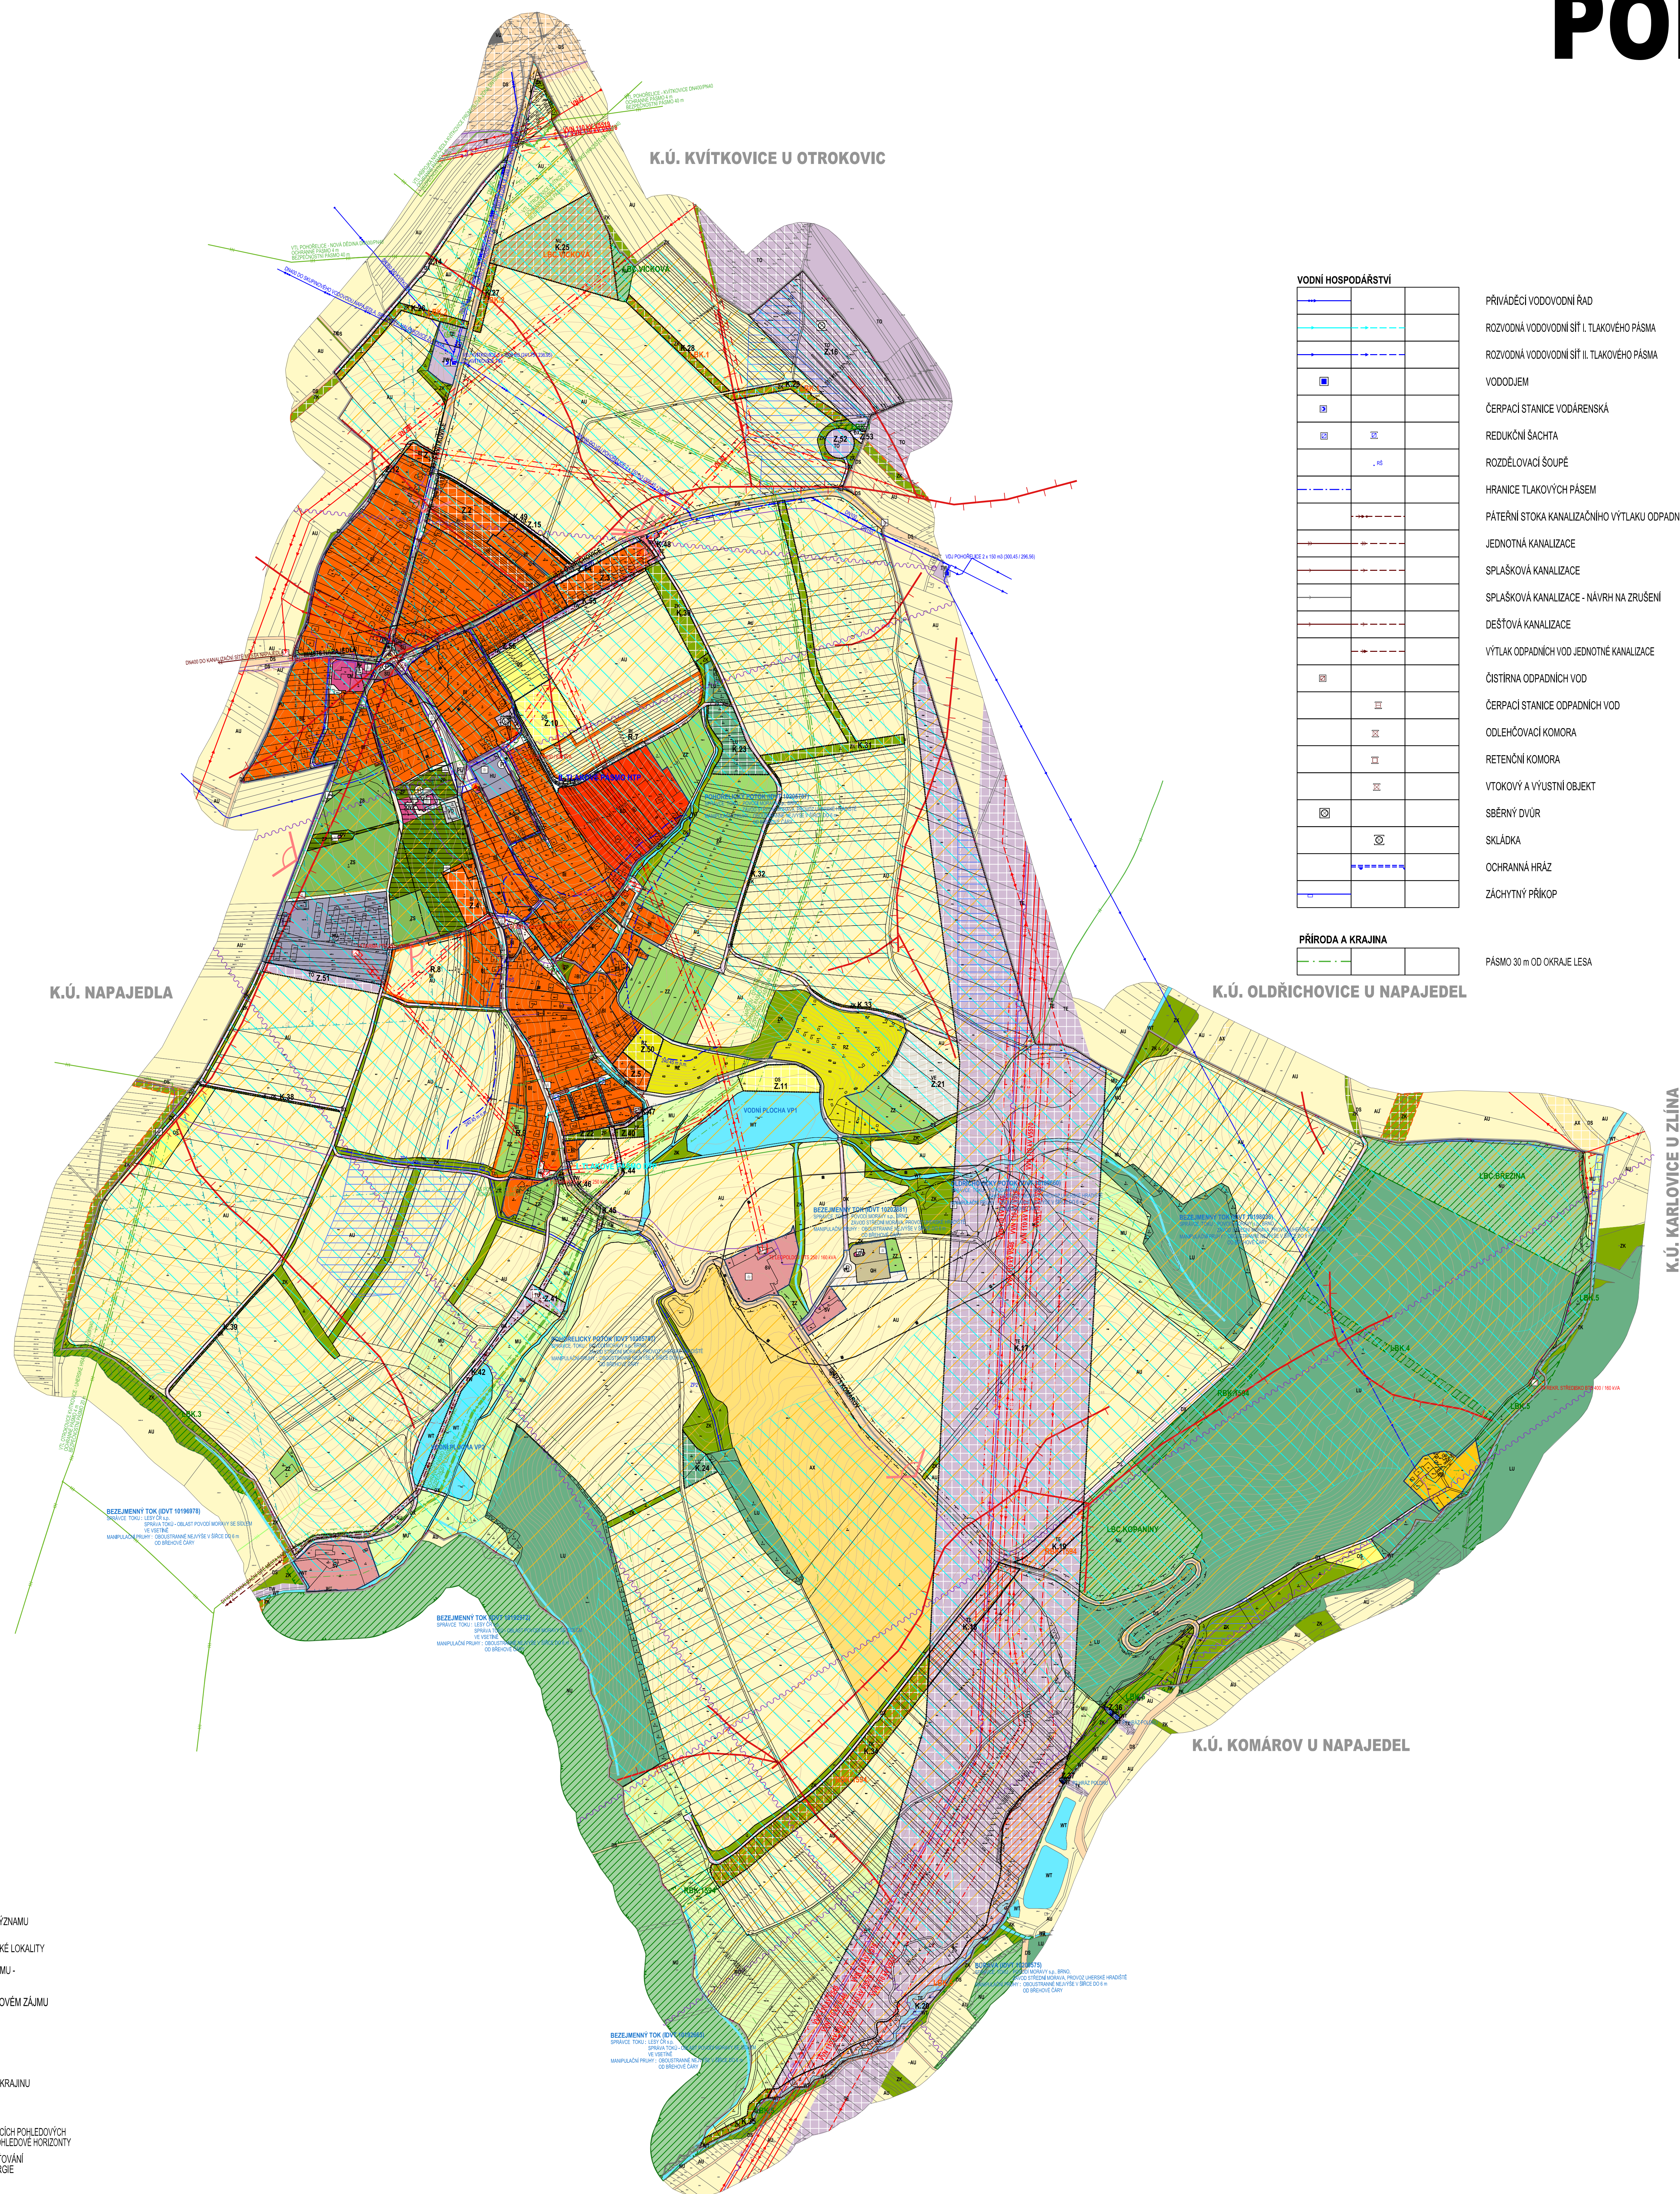

VODNÍ HOSPODÁŘSTVÍ		
		

PŘÍRODA A KRAJINA

-------	--	--

PÁSMO 30 m OD OKRAJE LESA

STABILIZOVANÉ NÁVRH	ÚZEMNÍ REZERVA	
		
	Z.1	
	K.17	
		R.7

PLOCHY S ROZDÍLNÝM ZPŮSOBEM VYUŽITÍ (RZV)				
BU				BYDLENÍ VŠEOBECNĚ
BI	BI		BI	BYDLENÍ INDIVIDUÁLNÍ
RZ	RZ			REKREACE V ZAHŘADKÁŘSKÝCH OSADÁCH
RH				REKREACE HROMADNÁ
OV				OBČANSKÉ VYBAVENÍ VEŘEJNÉ
OS	OS			OBČANSKÉ VYBAVENÍ SPORT
OH				OBČANSKÉ VYBAVENÍ HŘBITOVY
PU		PU		VEŘEJNÁ PROSTRANSTVÍ VŠEOBECNĚ
ZP	ZP			ZELENÍ PARKOVA A PARKOVÉ UPRÁVY
ZZ				ZELENÍ ZAHRADNÍ A SADOVÁ
ZS				ZELENÍ SÍDELNÍ OSTATNÍ
ZK	ZK			ZELENÍ KRAJINNÁ
SU				SMÍŠENÉ OBYTNÉ VŠEOBECNĚ
SV				SMÍŠENÉ OBYTNÉ VENKOVSKÉ
DS				DOPRAVA SILNIČNÍ
DX		DX		DOPRAVA JINÁ
		TU		TECHNICKÁ INFRASTRUKTURA VŠEOBECNĚ
TW		TW		VODNÍ HOSPODÁŘSTVÍ
TE		TE		ENERGETIKA
TO		TO		NAKLADÁNÍ S OCPADY
VD				VÝROBA DROBNÁ A SLUŽBY
		VE		VÝROBA ENERGIE Z OBNOVLITELNÝCH ZDROJŮ
HU				SMÍŠENÉ VÝROBNÍ VŠEOBECNĚ
WT				VODNÍ A VODNÍCH TOKŮ
		WH		VODNÍ HOSPODÁŘSKÉ
AU				ZEMĚDĚLSKÉ VŠEOBECNĚ
AX				ZEMĚDĚLSKÉ JINÉ
LU	LU			LESNÍ VŠEOBECNĚ
NU	NU			PŘÍRODNÍ VŠEOBECNĚ
MU				SMÍŠENÉ KRAJINNÉ VŠEOBECNĚ

PŘEKRYVNÁ ZNAČENÍ
 ÚZEMNÍ SYSTÉM EKOLOGICKÉ STABILITY
 FUNKČNÍ K ZALOŽENÍ

RBK	RBK	
LBC	LBC	
LBK	LBK	

DOPRAVNÍ INFRASTRUKTURA		
		SILNICE III. TŘÍDY
		MÍSTNÍ KOMUNIKACE
		ÚČELOVÉ KOMUNIKACE
		CYKLOTRASA
		CHODNÍKY, PĚŠÍ PROPOJENÍ
		ZNAČENÁ TURISTICKÁ TRASA
		PARKOVIŠTĚ
		ZASTÁVKY HROMADNÉ PŘEPRAVY OSOB
		DOČKÁRNOVÉ VÝHLEDOVOSTI ZASTÁVEK HROMADNÉ DOPRAVY
		OCHRANNÉ PÁSMO DÁLNIČE A SILNICE III. TŘÍDY
		OCHRANNÉ PÁSMO LETIŠTĚ

ENERGETIKA, TELEKOMUNIKACE	
	ELEKTRICKÉ VEDENÍ ZVN 400 kV
	ELEKTRICKÉ VEDENÍ VVN 110 kV
	ELEKTRICKÉ VEDENÍ VN 22 kV
	KABEL ELEKTRICKÉHO VEDENÍ VN 22 kV
	ELEKTRICKÁ STANICE (TRAFOSTANICE)
	OCHRANNÉ PÁSMO ELEKTRICKÉHO VEDENÍ
	VTL PLYNOVOD
	VTL PLYNOVOD - NEVYUŽÍVANÝ
	STL PLYNOVOD
	OCHRANNÉ PÁSMO VTL PLYNOVODU
	BEZPEČNOSTNÍ PÁSMO VTL PLYNOVODU
	RS VTL PLYNOVODU
	RR TRASA
	DÁLKOVÝ KABEL
	TELEKOMUNIKAČNÍ SÍŤ

OSTATNÍ JEVI		
		NEMOVITÉ KULTURNÍ PAMÁTKY
		OSTATNÍ PAMÁTKY MÍSTNĚHO VÝZNAMU
		REGISTROVÁNÉ ARCHEOLOGICKÉ LOKALITY
		ÚZEMÍ ARCHEOLOGICKÉHO ZÁJMU - CELE ŘEŠENÉ ÚZEMÍ
		SOUBOR OBJEKTŮ V PAMÁTKOVÉM ZÁJMU
		SVÁŽNÁ ÚZEMÍ AKTIVNÍ
		SVÁŽNÁ ÚZEMÍ OSTATNÍ
		MÍSTA DALEKÝCH VÝHELDŮ NA KRAJINU
		LINE HORIZONTU
		PLOCHY VÝZNAMNÉ SE UPATLÝMI POHLEDYOVÝCH HORIZONTŮ - VÝZNAMNÉ OTULIVÉ POHLEDYOVÉ HORIZONTY
		PLOCHY NEVHODNÉ PRO UMÍSTOVÁNÍ OBNOVITELNÝCH ZDROJŮ ENERGIE
		PLOCHA DOVOZOVĚNÁ
		OBJEKTY POŽÁRNÍ OCHRANY
		HRAZENÍ SOUSEDNÍCH KATASTRŮ