


ÚZEMNÍ PLÁN POHOŘELICE

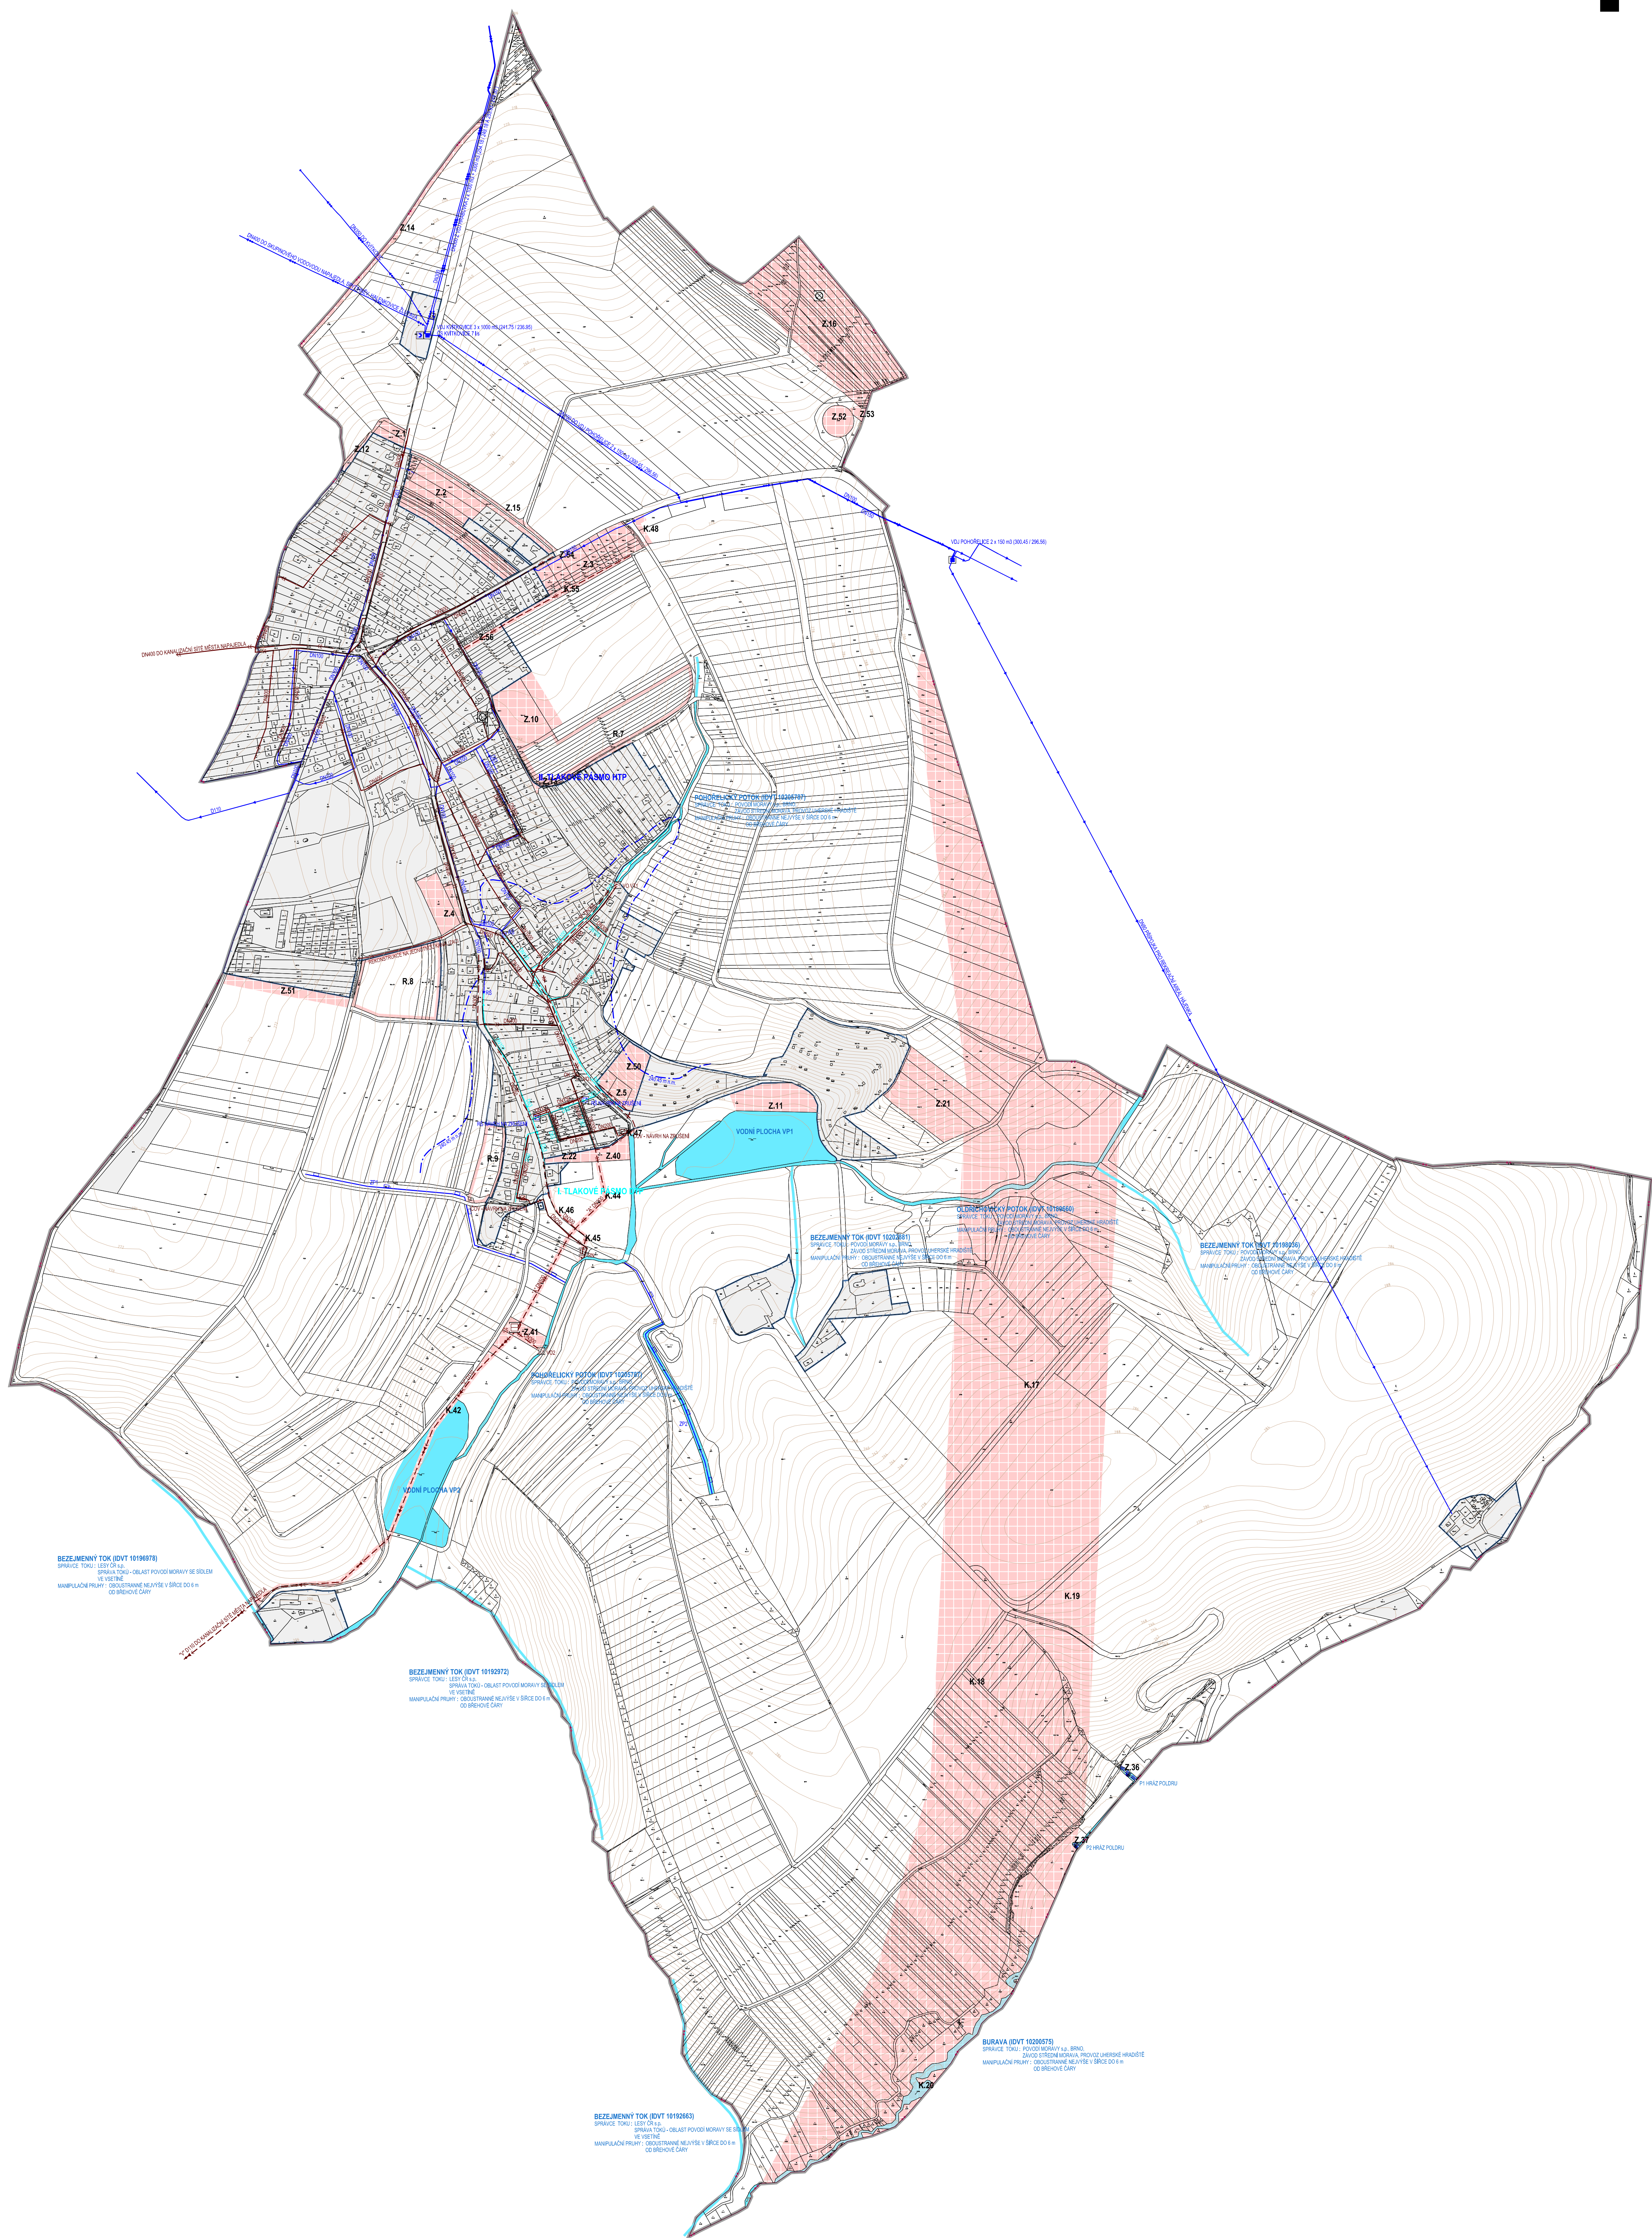

STABILIZOVANÉ NÁVRH	ÚZEMNÍ REZERVA	
		REŠENÉ ÚZEMÍ
		KATASTRÁLNÍ ÚZEMÍ
		ZASTAVĚNÉ ÚZEMÍ K 15.3.2025
		PLOCHY UVNITŘ ZASTAVĚNÉHO ÚZEMÍ A OSTATNÍ STABILIZOVANÉ PLOCHY
		PLOCHY ZMĚN
		VODNÍ PLOCHY A TOKY
		VODOHOSPODÁŘSKÉ
		ZASTAVITELNÉ PLOCHY
		PLOCHY ZMĚN V KRAJINĚ
		ÚZEMNÍ REZERVA
		PRÍVÁDEČÍ VODOVODNÍ ŘAD
		ROZVODNÁ VODOVODNÍ SÍŤ I. TLAKOVÉHO PÁSMU
		ROZVODNÁ VODOVODNÍ SÍŤ II. TLAKOVÉHO PÁSMU
		VODODJEM
		ČERPAČÍ STANICE VODÁRENSKÁ
		REDUKČNÍ ŠACHTA
		ROZDĚLOVACÍ ŠOUPĚ
		HRANICE TLAKOVÝCH PÁSM
		PÁTERNÍ STOKA KANALIZAČNÍHO VÝTLAKU ODPADNÍCH VOD
		JEDNOTNÁ KANALIZACE
		SPLAŠKOVÁ KANALIZACE
		SPLAŠKOVÁ KANALIZACE - NÁVRH NA ZRUŠENÍ
		DEŠŤOVÁ KANALIZACE
		VÝTLAK ODPAVNÍCH VOD JEDNOTNÉ KANALIZACE
		ČIŠTÍRNA ODPAVNÍCH VOD
		ČERPAČÍ STANICE ODPAVNÍCH VOD
		ODEHŇOVACÍ KOMORA
		RETEŇOVACÍ KOMORA
		VÝSTOKOVÝ A VÝSTUPNÍ OBJEKT
		SŘEZNÝ DVŮR
		SKLÁDKA
		OOHRANIVÁ HRÁZ
		ZÁCHYTIVÝ PŘÍKOP

DOKUMENTACE PRO VEŘEJNÉ PROJEDNÁNÍ NÁVRHU ÚZEMNÍHO PLÁNU			
Ing. arch. Vladimír Dujka, Kamenná 3858, Zlín 760 01		Zak.č.: 03/2025	
Obec Pohořelice		Arch.č.: 1/2025	
Kraj Zlínský		Formát: A4	
Datum: 06/2025		Měřítko: 1:5 000	
Obsah: TECHNICKÁ INFRASTRUKTURA - VODNÍ HOSPODÁŘSTVÍ		Číslo: B.2.5	