


ÚZEMNÍ PLÁN TLUMAČOV

INTEGROVANÝ
OPERAČNÍ
PROGRAM
EVROPSKÁ UNIE
EVROPSKÝ FOND PRO REGIONÁLNÍ ROZVOJ
ŠANCE PRO VÁŠ ROZVOJ
MINISTERSTVO
VÝSTAVBY
A
REGIONÁLNÍHO ROZVOJE
CZ.1.06/5.3.00/08.06632

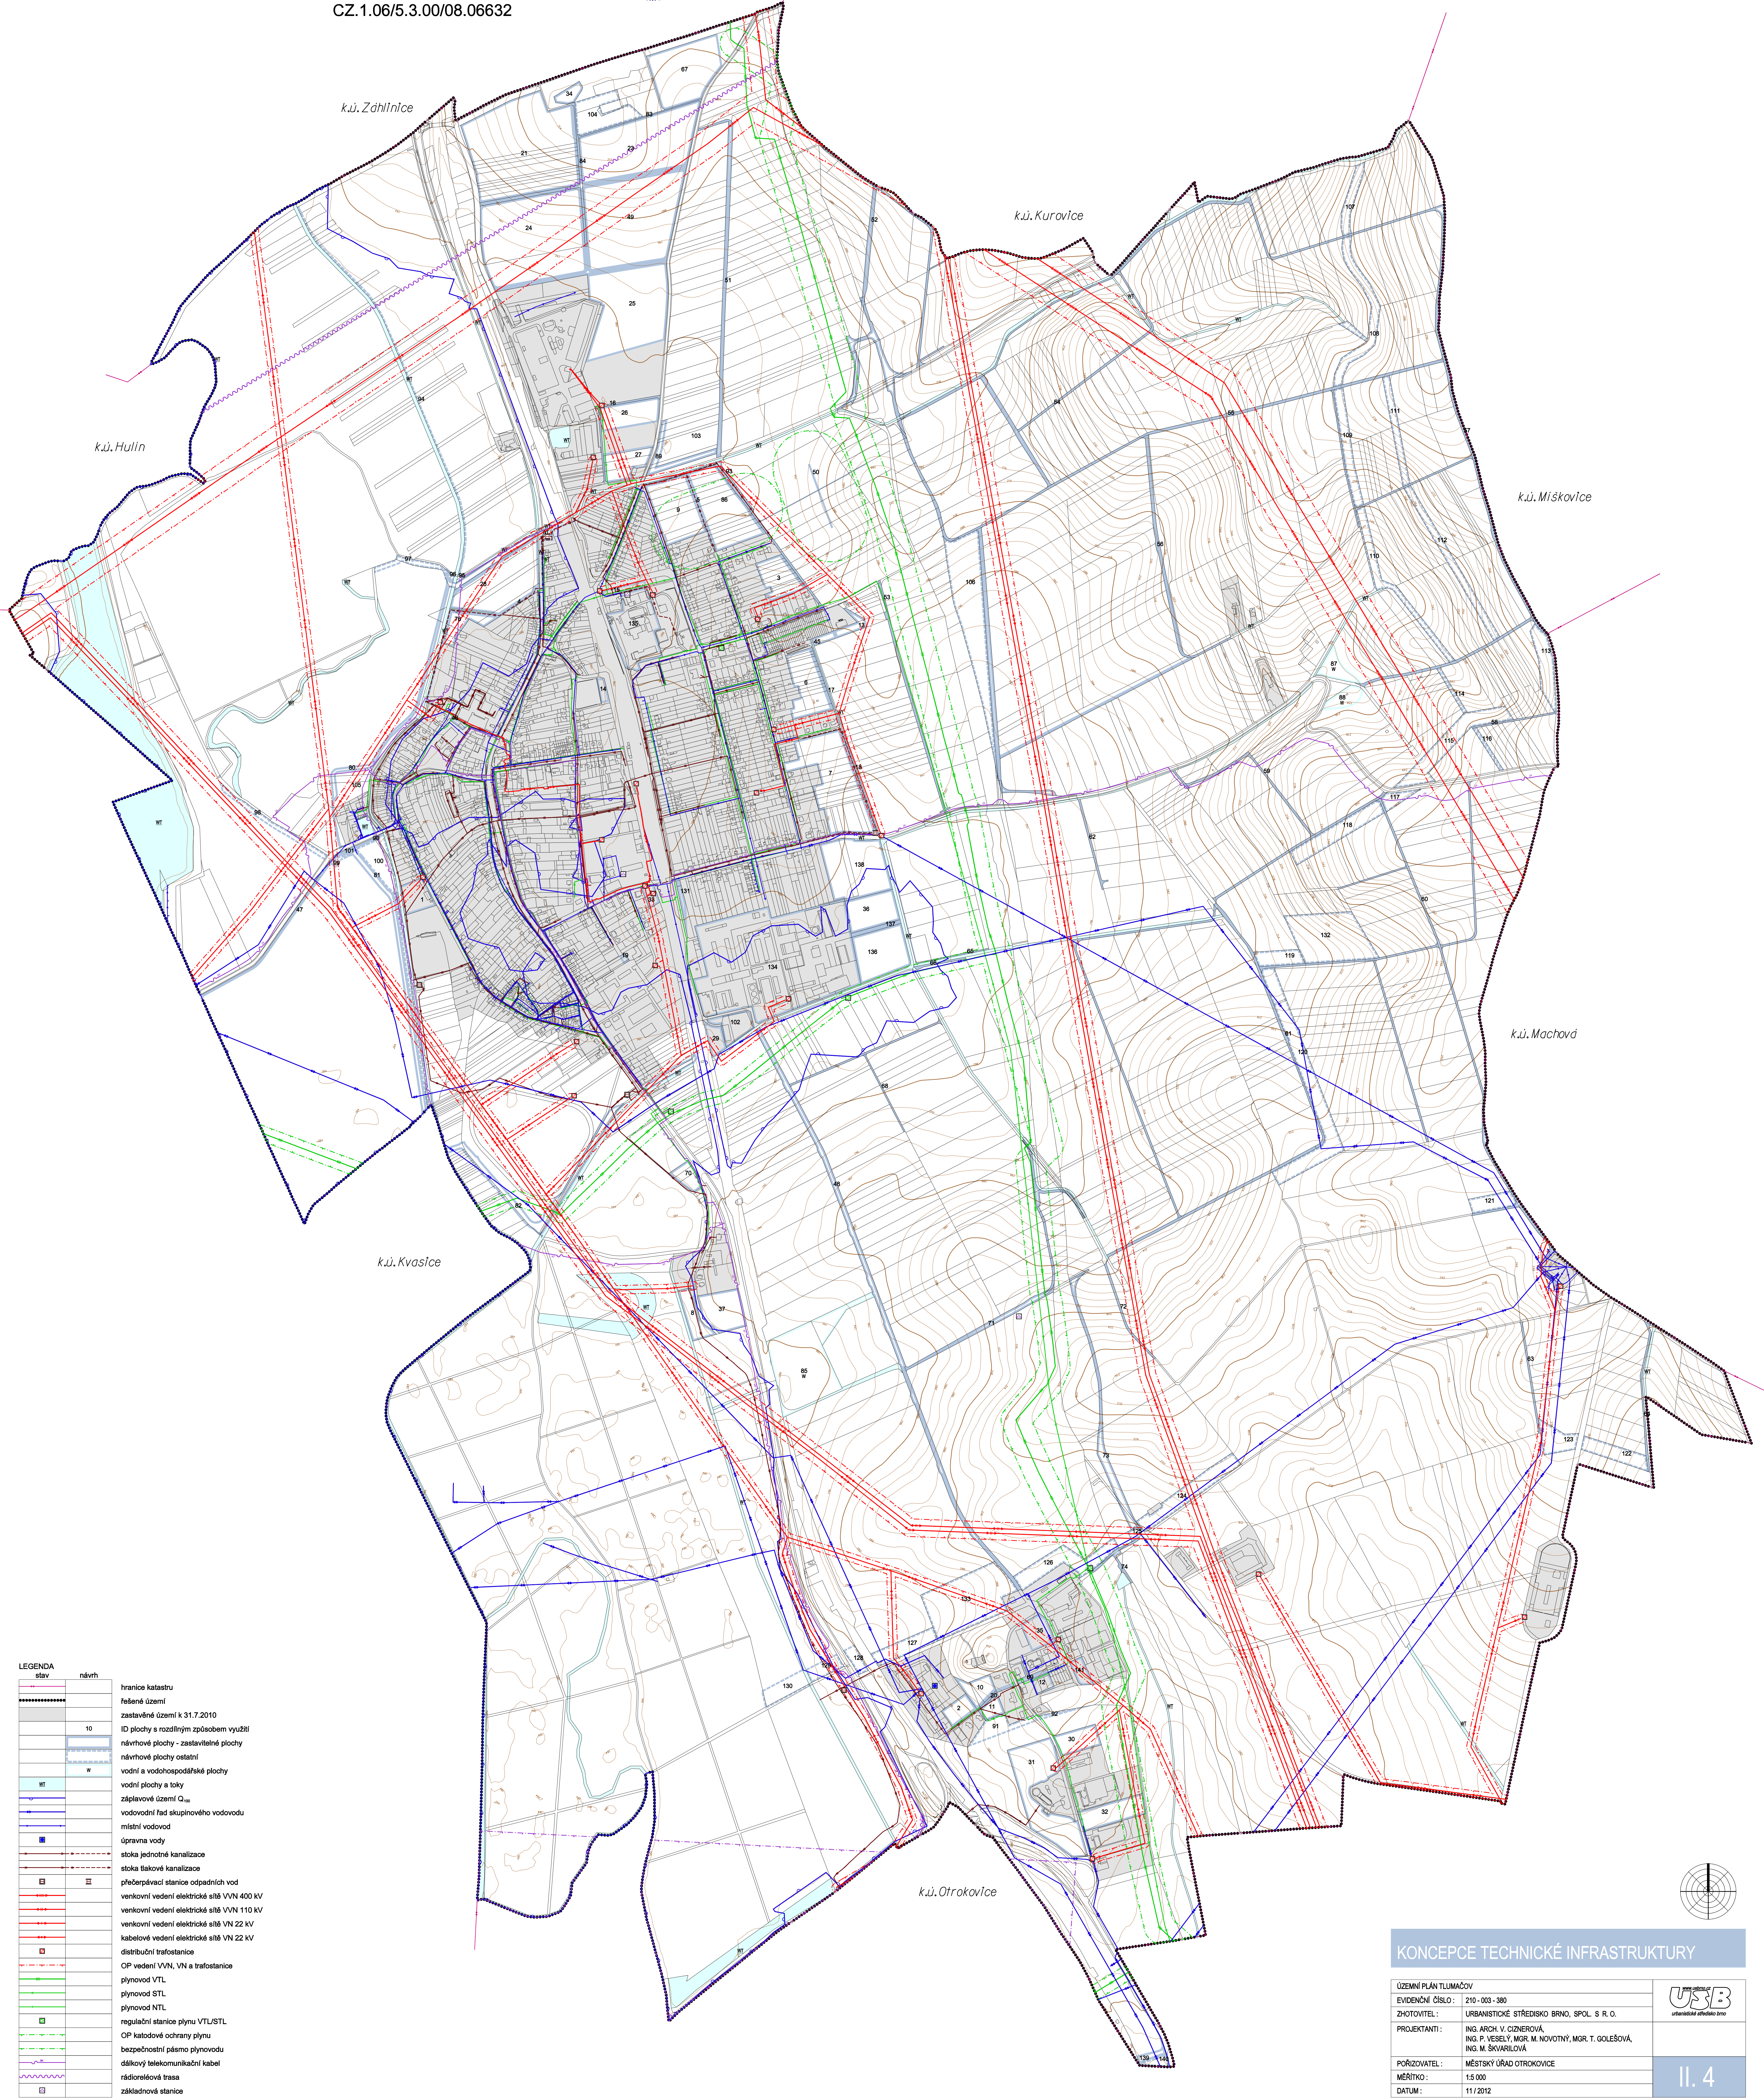

LEGENDA	slav	návrh
		hranice katastru
		pečené území
	10	zastavěné území k 31.7.2010
		ID plochy s rozdílným způsobem využití
		návrhové plochy - zastavěné plochy
		návrhové plochy ostatní
		vodní a vodohospodářské plochy
		vodní plochy a toky
		záplavové území Q ₁₀₀
		vodovodní řád skupinového vodovodu
		místní vodovod
		úpravně vody
		stoka jednotné kanalizace
		stoka škodlivé kanalizace
		předsedávací stanice odpadních vod
		venkovní vedení elektrické sítě VVN 400 kV
		venkovní vedení elektrické sítě VVN 110 kV
		venkovní vedení elektrické sítě VN 22 kV
		kabelové vedení elektrické sítě VN 22 kV
		distribuční trafostanice
		OP vedení VVN, VN a trafostanice
		plynovod VTL
		plynovod STL
		plynovod NTL
		regulační stanice plynu VTL/STL
		OP katodové ochrany plynu
		bezpečnostní pásmo plynovodu
		dálkový telekomunikační kabel
		rádiorelévé trasa
		základová stanice

KONCEPCE TECHNICKÉ INFRASTRUKTURY

ÚZEMNÍ PLÁN TLUMAČOV	
EVIDENČNÍ ČÍSLO :	210-003-380
ZHOTOVITEL :	URBANISTICKÉ STŘEDISKO BRNO, SPOL. S R.O.
PROJEKTANTI :	ING. ARŠA V. ČERNÝ, ING. P. VESELY, MGR. M. NOVOTNÝ, MGR. T. GOLEŠOVÁ, ING. M. ŠKVRILOVÁ
PORÍZOVATEL :	MĚSTSKÝ ÚŘAD OTROKOVICE
MĚŘITKO :	1:5 000
DATUM :	11 / 2012



elektronická předloha

II. 4

Mapový podklad © GNM 2K - Poloha informačního charakteru odvozená z katastrální mapy
Vytvořeno 3D model Zlínského kraje © GEOCHIS BRNO, spol. s r.o.