
POHOŘELICE

ÚZEMNÍ PLÁN

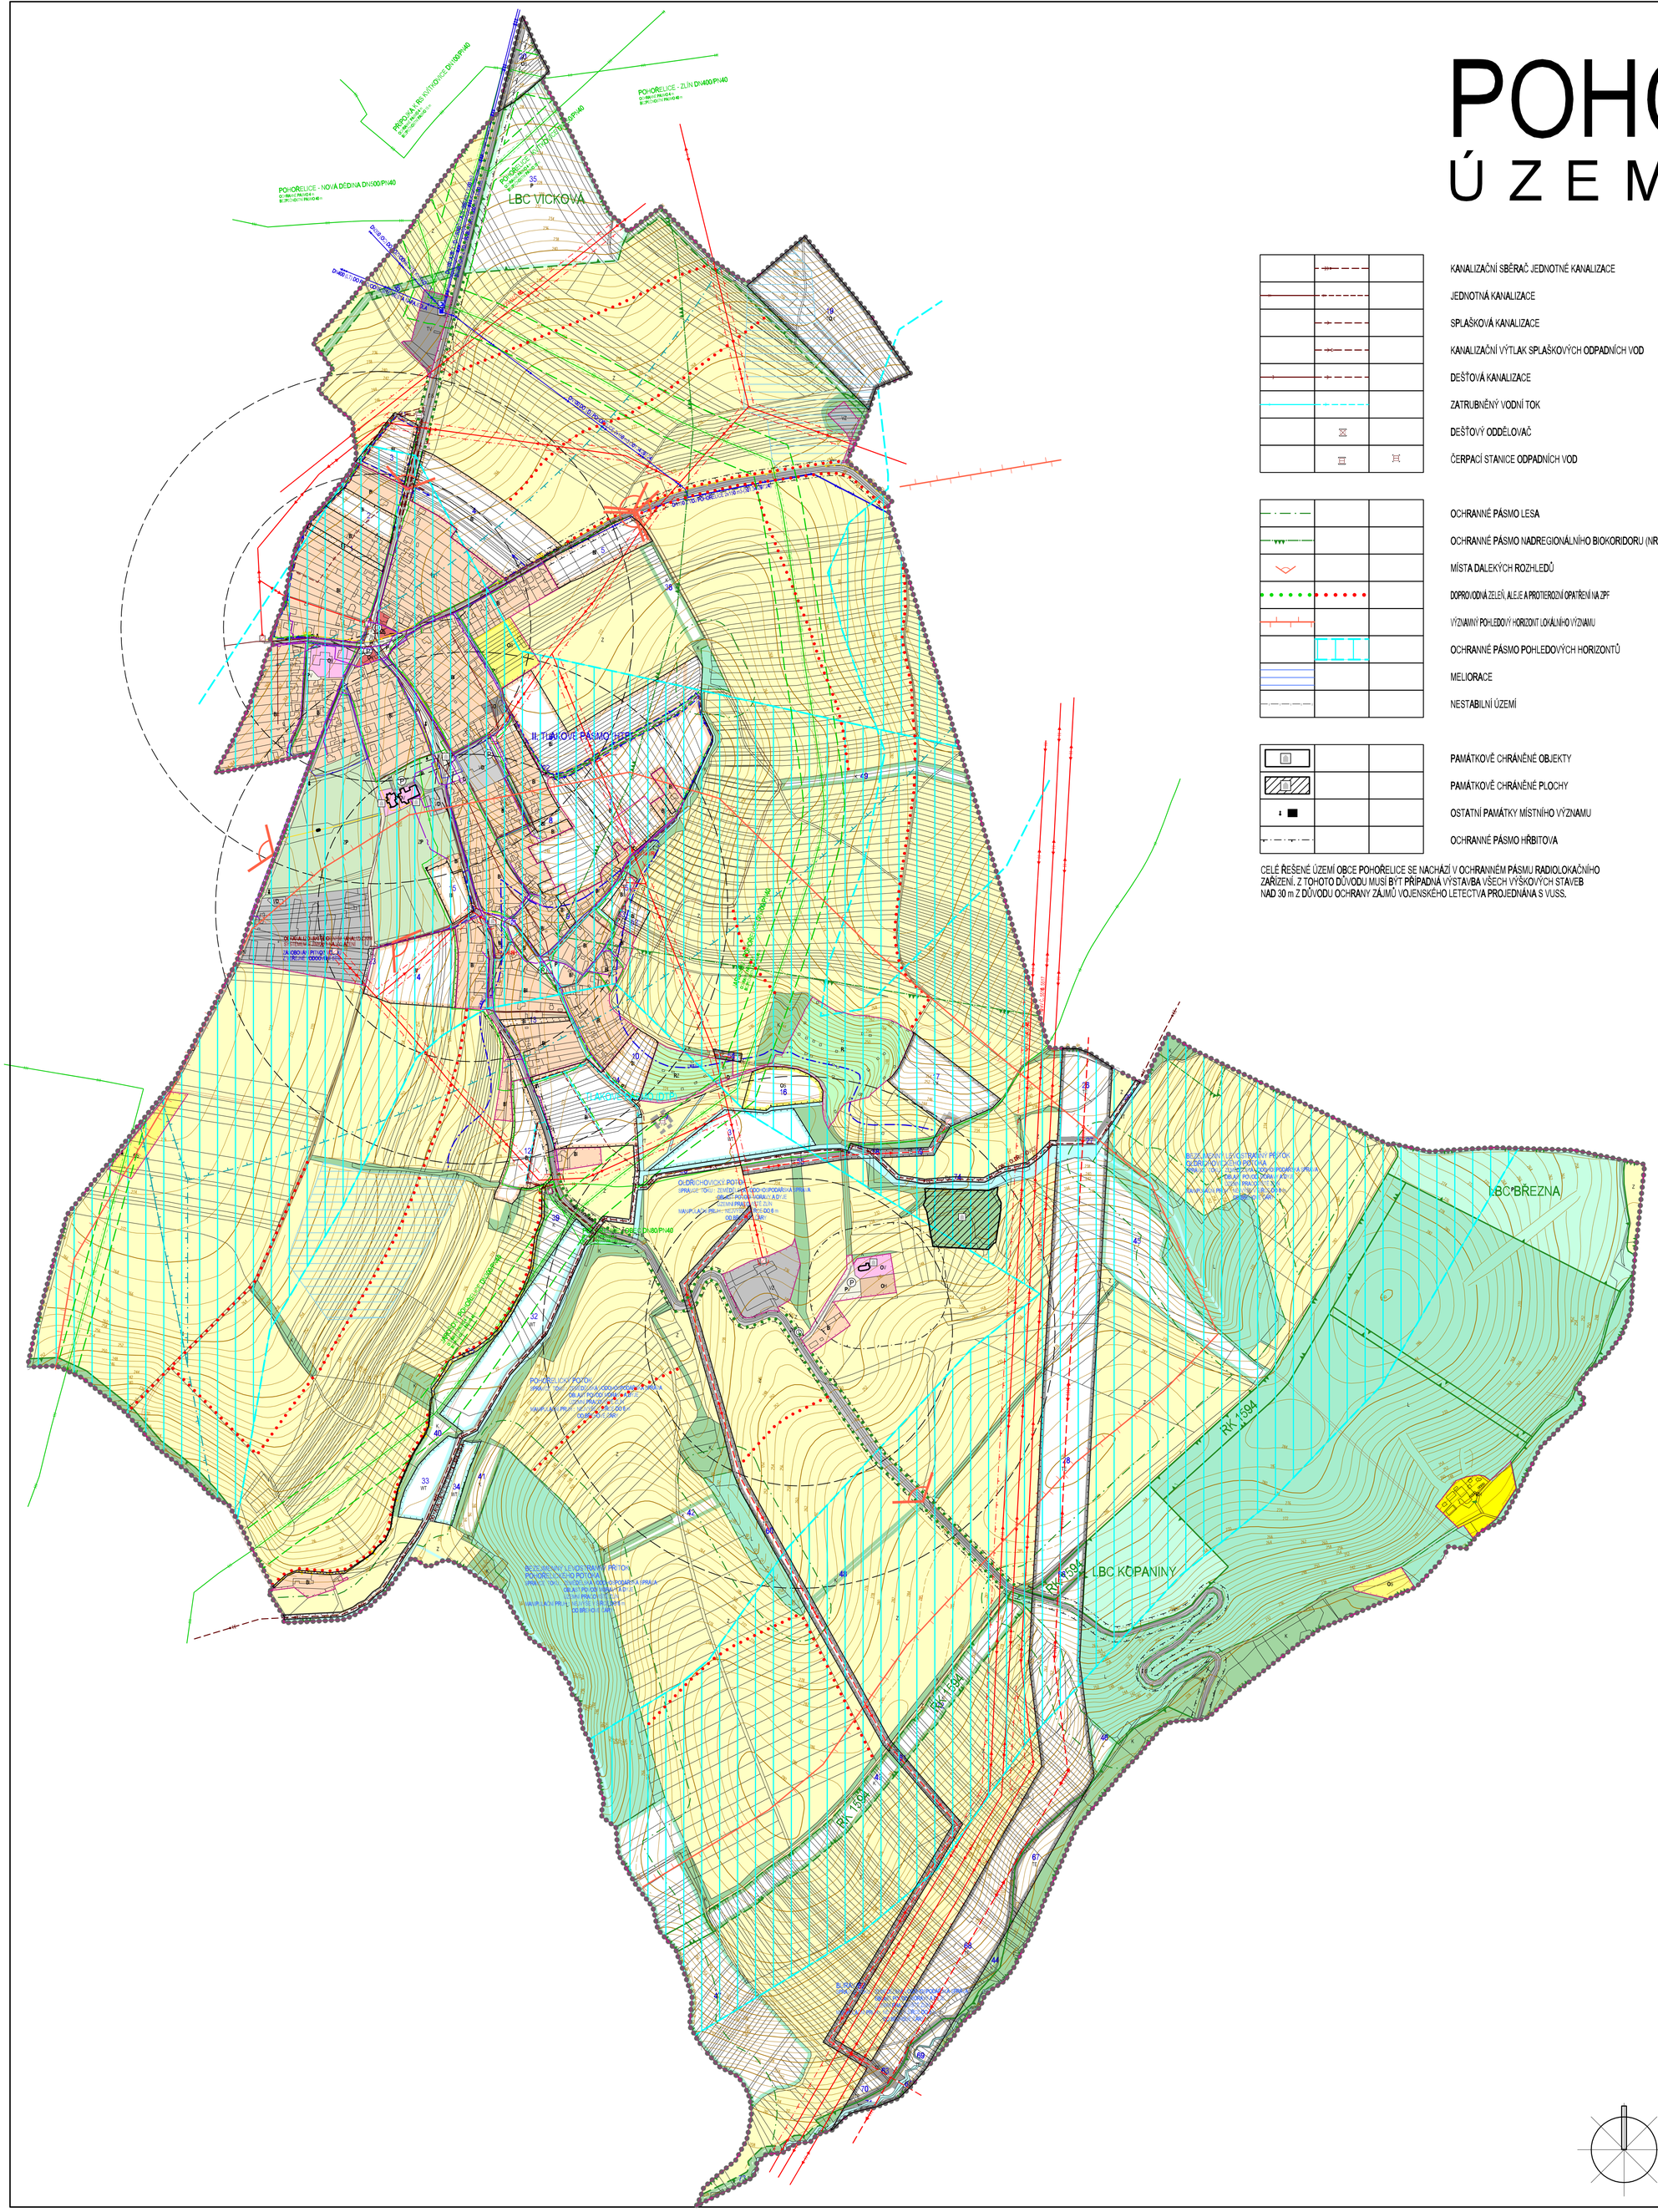

		KANALIZAČNÍ SBĚRAČ JEDNOTNÉ KANALIZACE
		JEDNOTNÁ KANALIZACE
		SPLAŠKOVÁ KANALIZACE
		KANALIZAČNÍ VÝTLAK SPLAŠKOVÝCH ODPADNÍCH VOD
		DEŠŤOVÁ KANALIZACE
		ZATRUBNĚNÝ VODNÍ TOK
		DEŠŤOVÝ ODDĚLOVAČ
		ČERPACÍ STANICE ODPADNÍCH VOD
		OCHRANNÉ PÁSMO LESA
		OCHRANNÉ PÁSMO NADREGIONÁLNÍHO BIOKORIDORU (NRBK)
		MÍSTA DALEKÝCH ROZHLEDŮ
		DOPROVODNÁ ZELEŇ, ALEJE A PROTIEROZNÍ OPATŘENÍ NA ZPF
		VÝZNAMNÝ POHLEDOVÝ HORIZONT LOKÁLNÍHO VÝZNAMU
		OCHRANNÉ PÁSMO POHLEDOVÝCH HORIZONTŮ
		MELIORACE
		NESTABILNÍ ÚZEMÍ
		PAMÁTKOVĚ CHRÁNĚNÉ OBJEKTY
		PAMÁTKOVĚ CHRÁNĚNÉ PLOCHY
		OSTATNÍ PAMÁTKY MÍSTNÍHO VÝZNAMU
		OCHRANNÉ PÁSMO HŘBITOVA

CELÉ ŘEŠENÉ ÚZEMÍ OBCE POHOŘELICE SE NACHÁZÍ V OCHRANNÉM PÁSMU RADIOLOKAČNÍHO ZAŘÍZENÍ. Z TOHOTO DŮVODU MUSÍ BÝT PŘÍPADNÁ VÝSTAVBA VŠECH VÝŠKOVÝCH STAVEB NAD 30 m Z DŮVODU OCHRANY ZÁJMŮ VOJENSKÉHO LETECTVA PROJEDNÁNA S VUSS.

STABILIZOVANÉ PLOCHY	NÁVRHOVÉ PLOCHY	PLOCHY ÚZEMNÍCH REZERV	
			HRANICE ŘEŠENÉHO ÚZEMÍ
			HRANICE KATASTRÁLNÍ
			HRANICE ZASTAVĚNÉHO ÚZEMÍ K 15.12.2008
			HRANICE ZASTAVITELNÝCH PLOCH
BI	BI		PLOCHY PRO BYDLENÍ INDIVIDUÁLNÍ
RH			PLOCHY HROMADNÉ REKREACE
RZ			PLOCHY INDIVIDUÁLNÍ REKREACE - ZAHRÁDKÁŘSKÁ OSADA
OV			PLOCHY OBČANSKÉHO VYBAVENÍ - VEŘEJNÁ VYBAVENOST
OK			PLOCHY OBČANSKÉHO VYBAVENÍ - KOMERČNÍ ZAŘÍZENÍ
OS	OS		PLOCHY OBČANSKÉHO VYBAVENÍ - TĚLOVÝCHOVA A SPORT
OH			PLOCHY OBČANSKÉHO VYBAVENÍ - VEŘEJNÁ POHŘEBIŠTĚ A SOUVISEJÍCÍ SLUŽBY
DS	DS		PLOCHY PRO SILNIČNÍ DOPRAVU
D	D		PLOCHY PRO DOPRAVU
	T*		PLOCHY TECHNICKÉ INFRASTRUKTURY
TV	TV	TV	PLOCHY TECHNICKÉ INFRASTRUKTURY - VODNÍ HOSPODÁŘSTVÍ
TE	TE		PLOCHY TECHNICKÉ INFRASTRUKTURY - ENERGETIKA
TO			PLOCHY TECHNICKÉ INFRASTRUKTURY - TECHNICKÉ ZABEZPEČENÍ OBCE
	TO.1		PLOCHY TECHNICKÉ INFRASTRUKTURY - NAKLÁDÁNÍ S ODPADY
PV	PV		PLOCHY VEŘEJNÝCH PROSTRANSTVÍ S PŘEVAHOU ZPEVNĚNÝCH PLOCH
VD			PLOCHY PRO DROBNOU VÝROBU A VÝROBNÍ SLUŽBY
VZ			PLOCHY PRO ZEMĚDĚLSKOU VÝROBU
	VX		PLOCHY VÝROBY ENERGIE
WT	WT		PLOCHY VODNÍCH TOKŮ
ZP			PARK, HISTORICKÁ ZAHRADA
K	K		PLOCHY KRAJINNÉ ZELENĚ
P	P		PLOCHY PŘÍRODNÍ
L	L		PLOCHY LESNÍ
Z			PLOCHY ZEMĚDĚLSKÉ

ÚZEMNÍ SYSTÉM EKOLOGICKÉ STABILITY

		LOKÁLNÍ BIOCENTRUM
		REGIONÁLNÍ BIOKORIDOR
		LOKÁLNÍ BIOKORIDOR

	1	INDEX NÁVRHOVÝCH PLOCH

		SILNICE III. TŘÍDY
		MÍSTNÍ KOMUNIKACE
		ÚČELOVÉ KOMUNIKACE
		CHODNÍKY, PĚŠÍ PROPOJENÍ
		CYKLOTRASY
		HIPOSTEZKA
		OCHRANNÉ PÁSMO SILNICE
		OCHRANNÉ PÁSMO LETIŠTĚ
		ROZHLEDOVÁ POLE KŘIŽOVATEK
		ZASTÁVKY AUTOBUSOVÉ PŘEPRAVY OSOB
		DOCHÁZKOVÉ VZDÁLENOSTI ZASTÁVEK HROMADNÉ DOPRAVY
		PARKOVIŠTĚ

		ELEKTRICKÉ VEDENÍ VVN 400 kV
		ELEKTRICKÉ VEDENÍ VVN 110 kV
		ELEKTRICKÉ VEDENÍ VN 22 kV
		KABEL ELEKTRICKÉHO VEDENÍ VN 22 kV A VVN 110 kV
		ELEKTRICKÁ STANICE (TRAFOSTANICE)
		OCHRANNÉ PÁSMO ELEKTRICKÉHO VEDENÍ VN 22 kV
		VTL PLYNOVOD
		STL PLYNOVOD
		REGULAČNÍ STANICE PLYNU
		OCHRANNÉ PÁSMO VTL PLYNOVODU
		BEZPEČNOSTNÍ PÁSMO VTL PLYNOVODU
		TELEKOMUNIKAČNÍ KABELY

		PŘIVÁDĚCÍ VODOVODNÍ ŘAD
		ROZVODNÁ VODOVODNÍ SÍŤ II. TLAKOVÉHO PÁSMA
		ROZVODNÁ VODOVODNÍ SÍŤ I. TLAKOVÉHO PÁSMA
		VODOJEM
		ČERPACÍ STANICE
		REDUKČNÍ ŠACHTA
		HRANICE TLAKOVÝCH PÁSEM
		ROZDĚLOVACÍ ŠOUPĚ

Ing. arch. Vladimír Dujka, Kamenná 3858, Zlín 760 01

Pořizovatel: Městský úřad Otrokovice, odbor územního plánování a investic			Zak.č.: 05/2008
Obec: Pohořelice	Okres: Zlín	Kraj: Zlínský	Arch.č.: 451/08
Akce: ÚZEMNÍ PLÁN POHOŘELICE			Formát: 12 A4
			Stupeň: NÁVRH
			Datum: 06/2009
			Měřítko: 1:5000
Obsah: KOORDINAČNÍ VÝKRES			Č.v.: B.2.2-1

Mapový podklad : © ÚKM ZK - Polohopis informativního charakteru odvozen z katastrální mapy, vrstevnice : ZABAGED © Český úřad zeměměřický a katastrální