


ÚZEMNÍ PLÁN SPYTIHNĚV

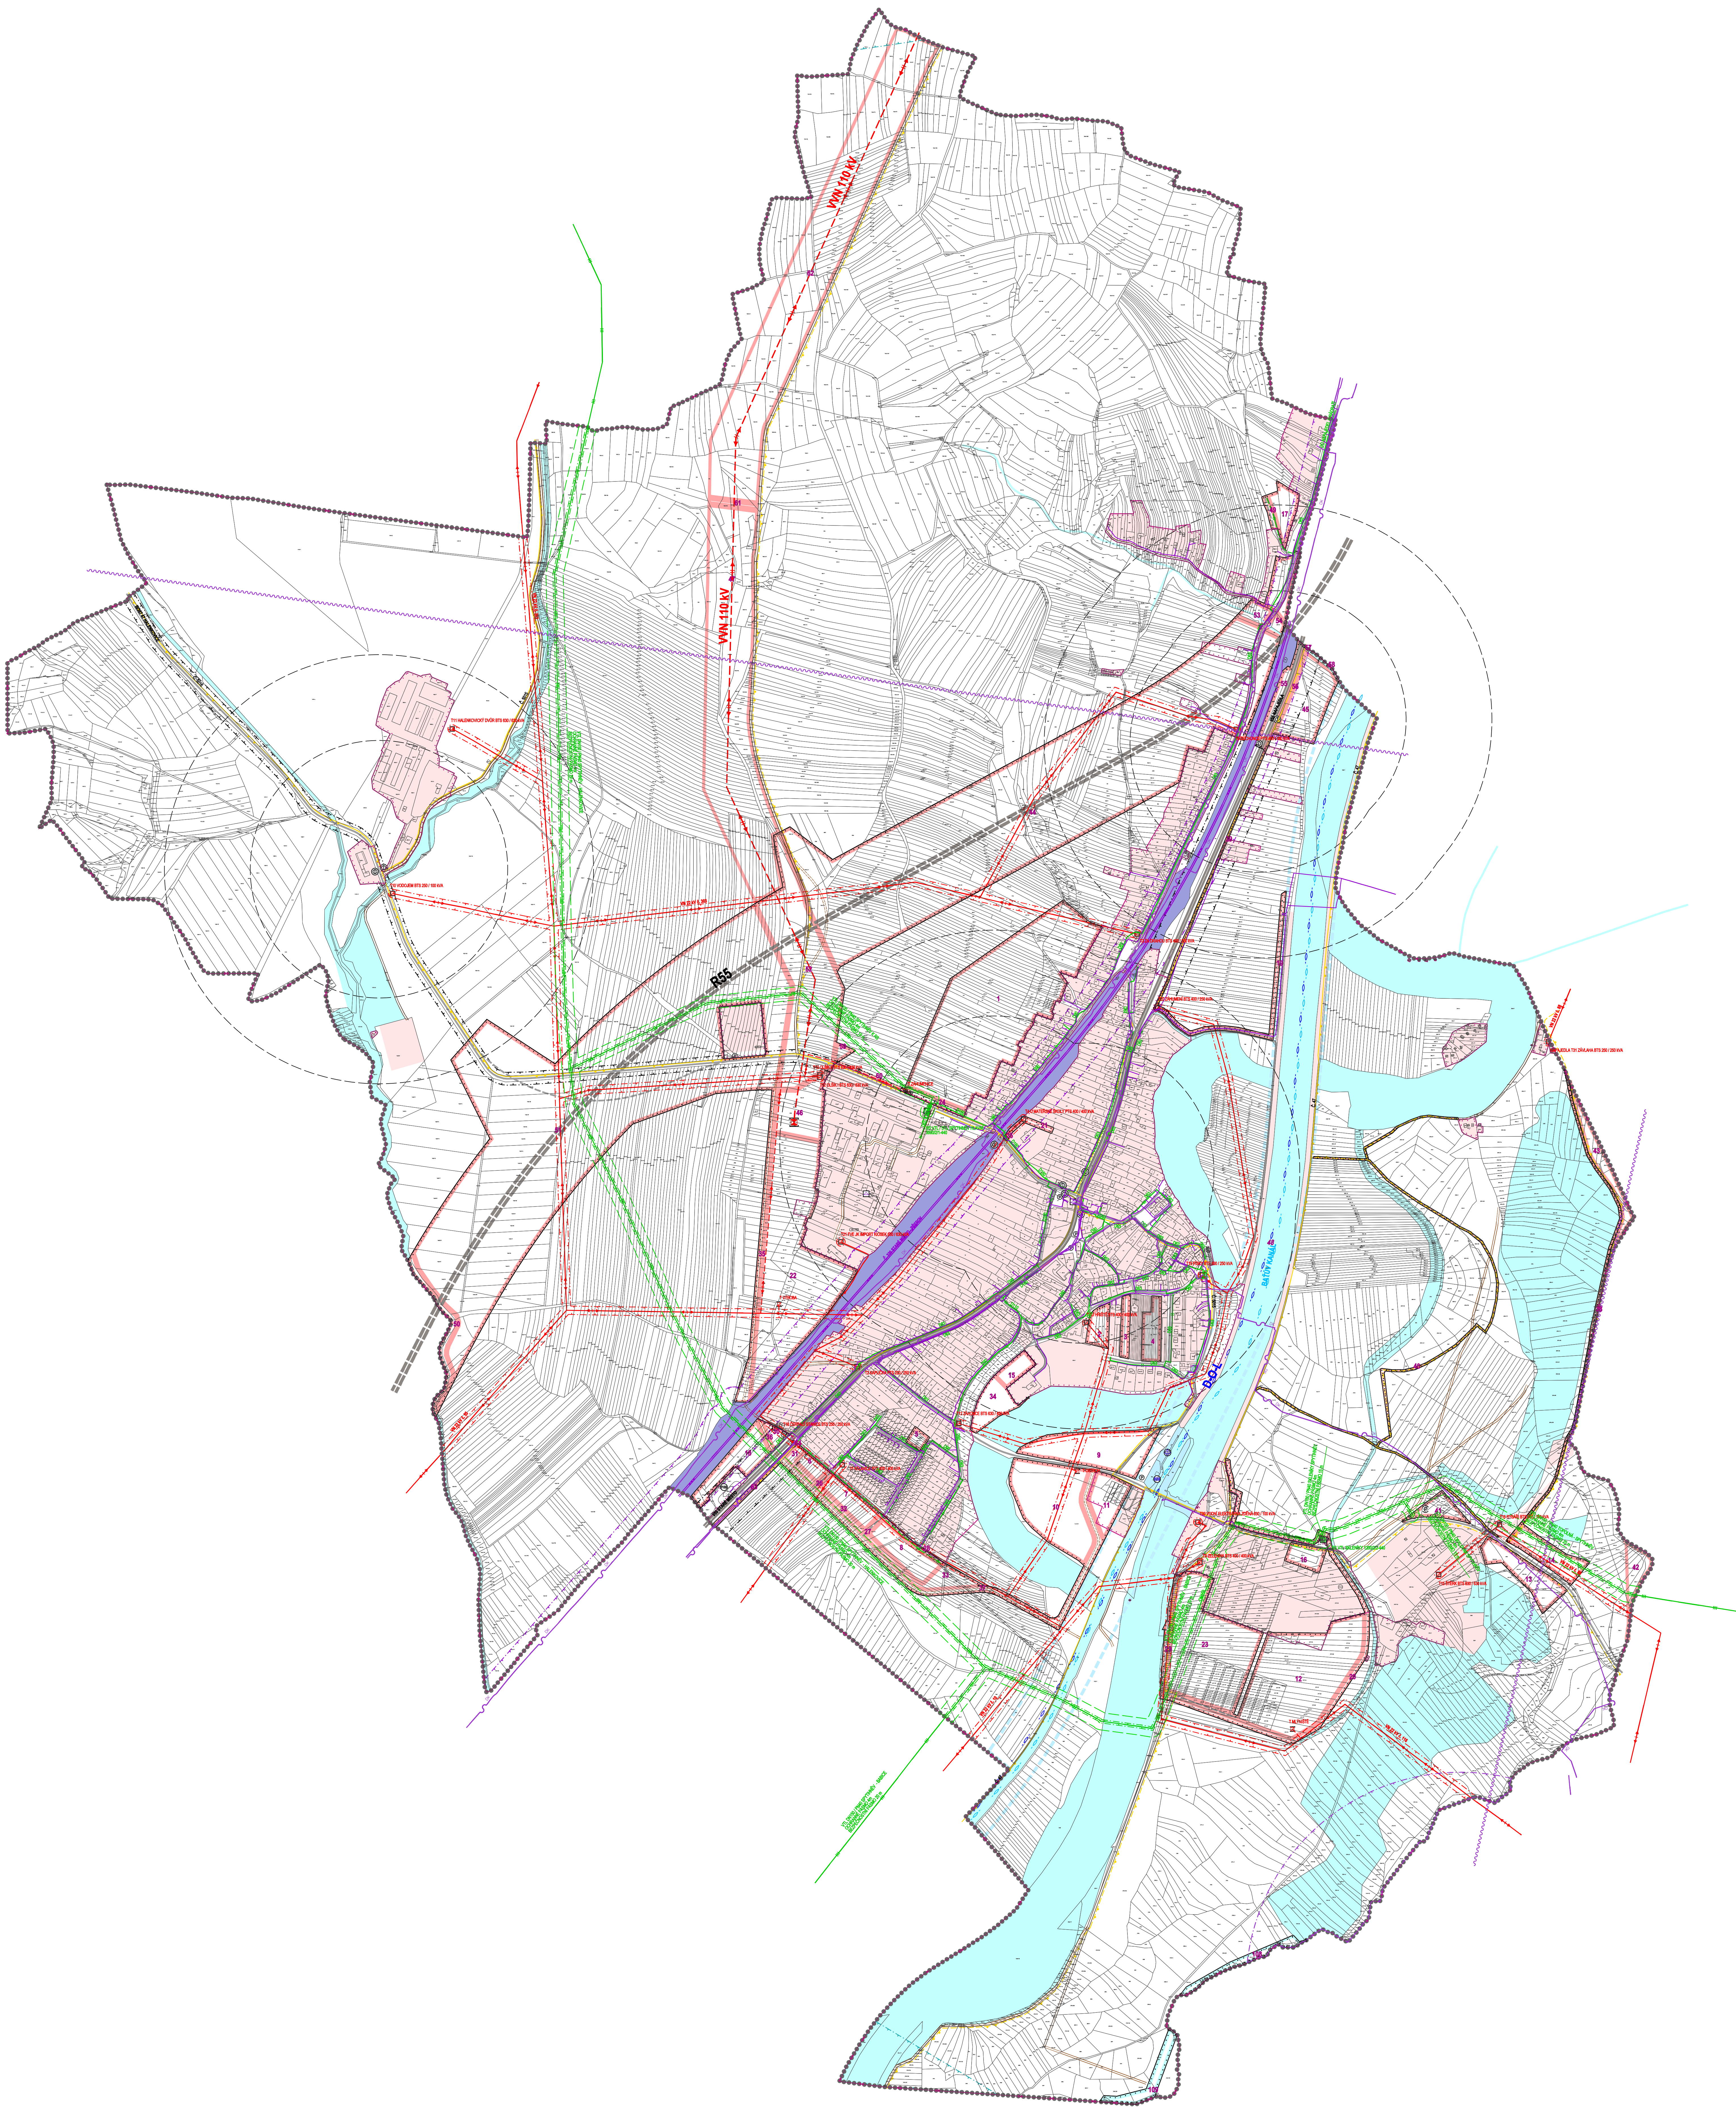

STABILIZOVANÉ PLOCHY	NÁVRHOVÉ PLOCHY	PLOCHY ÚZEMNÍCH REZERV	HRANICE ŘEŠENÉHO ÚZEMÍ
-----	-----	-----	HRANICE KATASTRÁLNÍ
-----	-----	-----	HRANICE ZASTAVĚNÉHO ÚZEMÍ K 30.11.2014
-----	-----	-----	HRANICE ZASTAVITELNÝCH PLOCH
-----	-----	-----	STABILIZOVANÉ PLOCHY
-----	-----	-----	NÁVRHOVÉ PLOCHY
-----	-----	-----	PLOCHY DRAŽNÍ DOPRAVY
-----	-----	-----	PLOCHY VODNÍ DOPRAVY
-----	-----	-----	VODNÍ PLOCHY A TOKY
-----	-----	-----	ČÍSLO PLOCH S ROZDÍLNÝM ZPŮSOBEM VYUŽITÍ
-----	-----	-----	RYCHLOSTNÍ SILNICE R55
-----	-----	-----	SILNICE I. TŘÍDY
-----	-----	-----	SILNICE II. TŘÍDY
-----	-----	-----	MÍSTNÍ KOMUNIKACE
-----	-----	-----	ÚČELOVÉ KOMUNIKACE
-----	-----	-----	ŽELEZNICE
-----	-----	-----	VODNÍ CESTA SLEDOVANÁ - VÝZNAMNÁ, VYUŽITELNÁ (KANÁL DUNAJ - DORA - LABE)
-----	-----	-----	VODNÍ CESTA OSTATNÍ
-----	-----	-----	CHODNÍKY, PĚŠÍ PROPOJENÍ
-----	-----	-----	CYKLOSTEŽKA, CYKLOTRASA
-----	-----	-----	PŘÍSTAVIŠTĚ
-----	-----	-----	PLAVEBNÍ KOMORA
-----	-----	-----	ZASTÁVKY HROMADNÉ PŘEPRAVY OSOB
-----	-----	-----	DOCHÁZKOVÉ VZÁLEKOSTI ZASTÁVEK HROMADNÉ DOPRAVY
-----	-----	-----	ČERPAČ STANICE POHONNÝCH HMOT
-----	-----	-----	PARKOVIŠTĚ
-----	-----	-----	GAŘAŽE
-----	-----	-----	OCHRANNÉ PÁSMO SILNICE
-----	-----	-----	OCHRANNÉ PÁSMO ŽELEZNICE
-----	-----	-----	OCHRANNÉ PÁSMO VZLETOVÉHO A PŘIBLÍŽOVACÍHO PROSTORU LETIŠTĚ
-----	-----	-----	OCHRANNÉ PÁSMO STAVBY ZAŠTŮLČÍCÍ LETECNÝ PROVOZ
-----	-----	-----	ELEKTRICKÉ VEDENÍ VN 110 kV
-----	-----	-----	ELEKTRICKÉ VEDENÍ VN 22 kV
-----	-----	-----	KABEL ELEKTRICKÉHO VEDENÍ VN 22 kV
-----	-----	-----	ROZVODNA
-----	-----	-----	ELEKTRICKÁ STANICE (TRAFOSTANICE)
-----	-----	-----	OCHRANNÉ PÁSMO ELEKTRICKÉHO VEDENÍ VN 22 kV
-----	-----	-----	VTL PLYNOVOD
-----	-----	-----	STL PLYNOVOD
-----	-----	-----	REGULAČNÍ STANICE PLYNU VTL/STL
-----	-----	-----	OCHRANNÉ PÁSMO VTL PLYNOVODU
-----	-----	-----	BEZPEČNOSTNÍ PÁSMO VTL PLYNOVODU
-----	-----	-----	RR TRASA
-----	-----	-----	DÁLKOVÝ KABEL
-----	-----	-----	TELEKOMUNIKAČNÍ KABELY
-----	-----	-----	ZÁKLADOVÁ STANICE
-----	-----	-----	OCHRANNÉ PÁSMO VÝSLAČE

